


STOUPAČKY

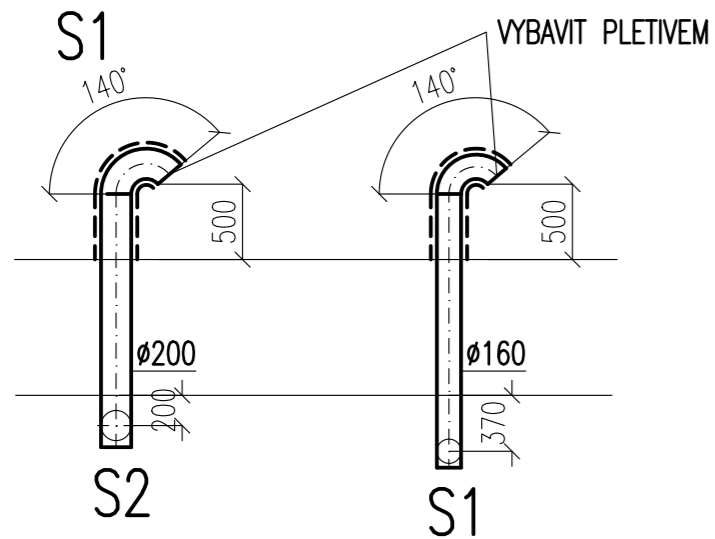

LEGENDA:

- PŘÍVOD VZDUCHU  
— ODVOD VZDUCHU  
xxx/xxx MNOŽSTVÍ VZDUCHU NA PŘÍVODU (M3/HOD)  
MNOŽSTVÍ VZDUCHU NA ODTAHU (M3/HOD)  
DVEŘNÍ MŘÍŽKA  
□ PRŮTOČNÁ PLOCHA MIN.0,02m2  
— ZAJISTÍ STAVBA  
• ODVOD KONDENZÁTU VČ.SUCHÉ ZÁPACH.UZÁVĚRY  
— ZAJISTÍ PROFESE ZTI  
VP VOLNÁ PŘÍRUBA

TEPELNÁ A PROTIHLUKOVÁ IZOLACE



KONTROLNÍ DVEŘKA V PODHLEDU  
— ZAJISTÍ STAVBA

POZN: VŠECHNY ODBOČKY, ROZBOČKY, TROUBY A PŘECHODY S NÁSTAVCI VYBAVIT REGULAČNÍMI PLECHY  
VŠECHNY ROZMĚRY POTRUBÍ NUTNO PŘED VÝROBOU ZKOORDINOVAT SE SKUTEČNÝMI ROZMĚRY STAVBY

ZODP.PROJEKTANT	VYPRACOVAL	DATUM	ING. JAN RYŠAVÝ CEJL 48 602 00 BRNO
ING. JAN RYŠAVÝ	ING. JAN RYŠAVÝ	ČERVENEC 2021	
			
VZDUCHOTECHNIKA A CHLAZENÍ			



STAVEBNÍ ÚPRAVY A ZATEPLNÍ  
MĚSTSKÉ KNIHOVNY MODŘINOVÁ  
TŘEBÍČ

ŘEZ A-A, STOUPAČKY

AUTOŘI: ING.ARCH. MILOŠ KLEMENT, ING.ARCH. PETR TODOROV  
VYPRACOVAL: Bc. JOHANA KREJČÍ, ING. JANA HOUZAROVÁ  
INVESTOR: Město Třebíč  
DATUM: LEDEN 2023  
STUPEŇ: ZMĚNA STAVBY PŘED DOKONČENÍM  
MĚŘÍTKO: 1:50

FORMÁT: 3A4

ATELIER TIŠNOVKA  
ARCHITEKT  
TIŠNOVSKÁ 145, 61400 BRNO  
TEL.: + 420 511 132 149  
E-MAIL: todorov@tisnovka.cz  
www.tisnovka.cz

Č. VÝKRESU: 05