

FOTKY STÁVAJÍCÍHO STAVU ZDI 9




ODSTRANĚNÍ STROMU prům.
12cm, VČETNĚ PAŘEZU

zbořená část zdi

bouraná zeď a vysvahování

PŮDORYS ZEĎ 9

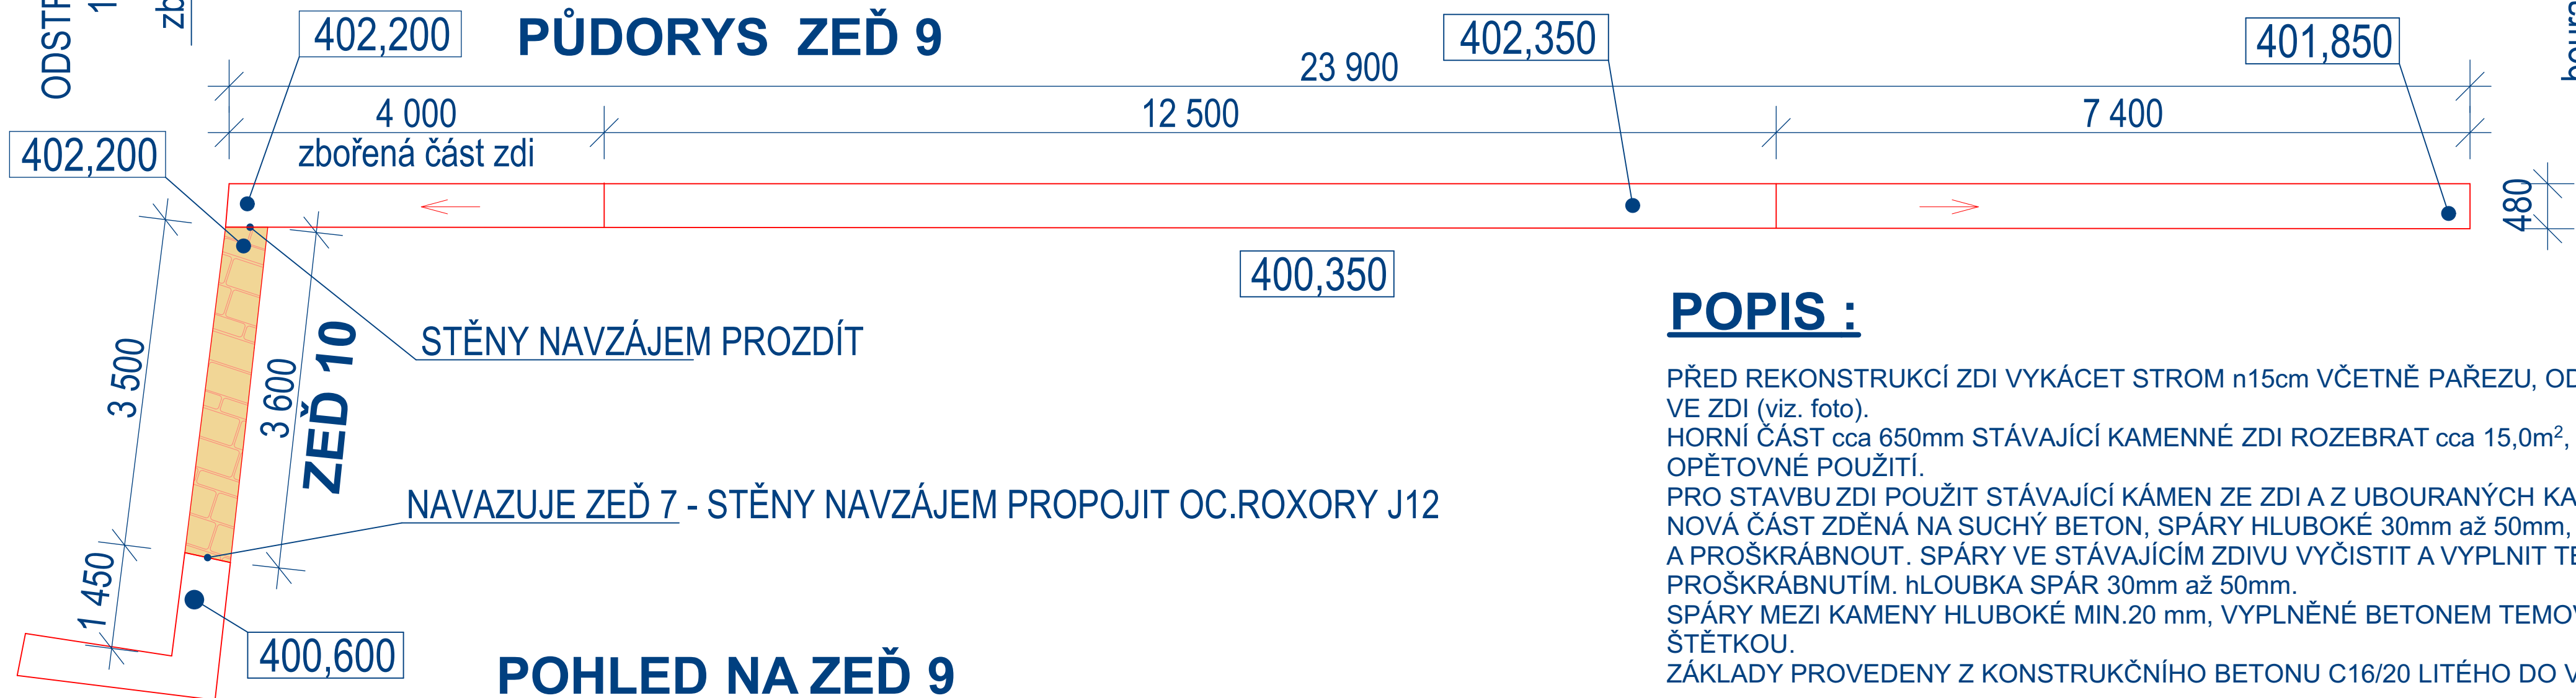


STĚNY NAVZÁJEM PROZDÍT

NAVAZUJE ZEĎ 7 - STĚNY NAVZÁJEM PROPOJIT OC.ROXORY J12

POHLED NA ZEĎ 9

NOVÁ ČÁST ZDI PLOCHA cca 22,4m²,
objem 13,5m³

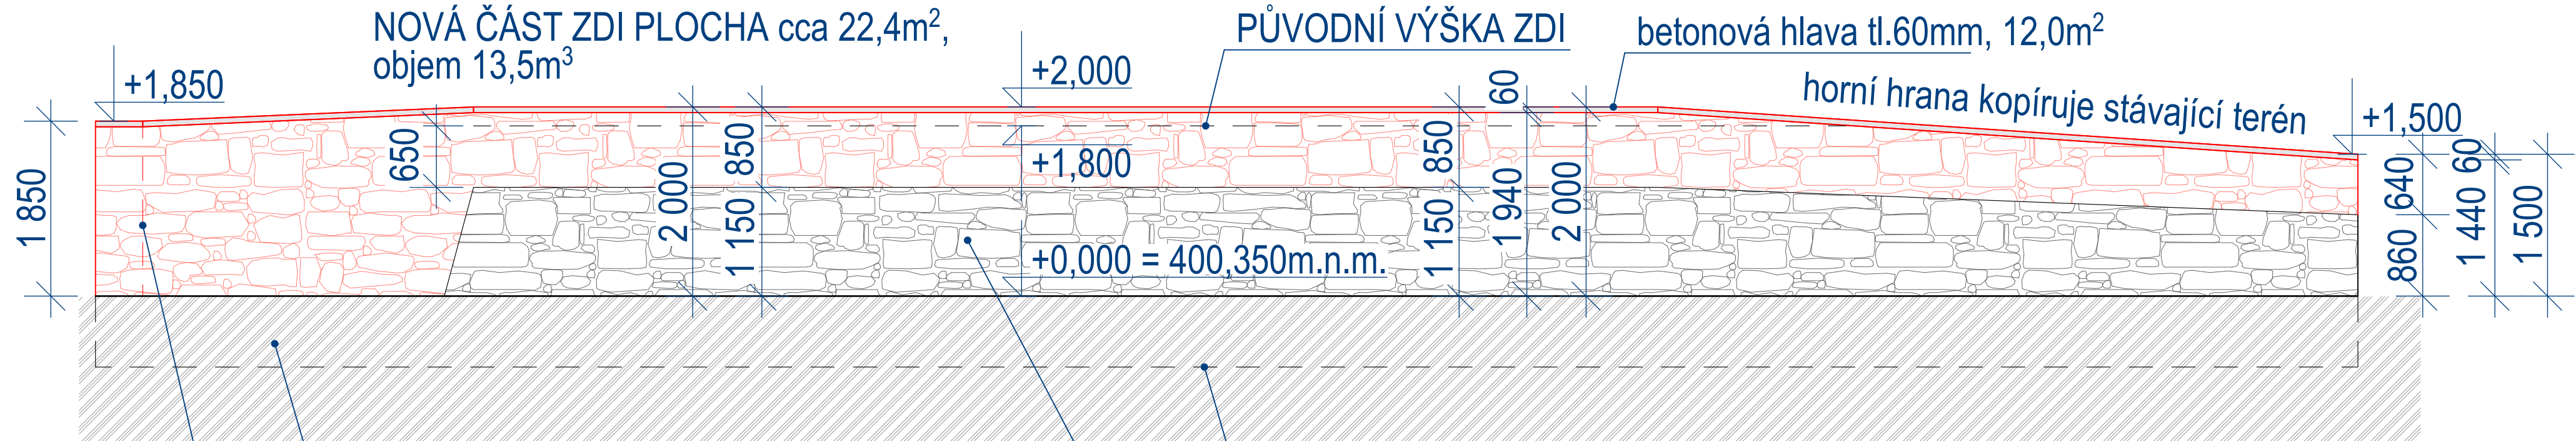

pod zborcenou částí zdi prověřit stav záložení

navazuje ZEĎ 10 (ZEĎ 9 a 10 NAVZÁJEM PROVÁZANÉ)

předpoklad průběhu stávajících základů


spáry stávajícího zdiva vyčistit, vyplnit
temovaným betonem, spára hl.50mm

POPIS :


PŘED REKONSTRUKCÍ ZDI VYKÁCET STROM n15cm VČETNĚ PAŘEZU, ODSTRANIT KEŘE, KTERÉ ROSTOU VE ZDI (viz. foto).
HORNÍ ČÁST cca 650mm STÁVAJÍCÍ KAMENNÉ ZDI ROZEBRAT cca 15,0m², KAMENY USKLADNIT PRO OPĚTOVNÉ POUŽITÍ.
PRO STAVBU ZDI POUŽIT STÁVAJÍCÍ KÁMEN ZE ZDI A Z UBOURANÝCH KAMENNÝCH ZDÍ V PARKU.
NOVÁ ČÁST ZDĚNÁ NA SUCHÝ BETON, SPÁRY HLUBOKÉ 30mm až 50mm, BETON V NICH POUZE UTEMOVAT A PROŠKRÁBNOUT. SPÁRY VE STÁVAJÍCÍM ZDIVU VYČISTIT A VYPLNIT TEMOVANÝM SUCHÝM BETONEM S PROŠKRÁBNUTÍM. HLOUBKA SPÁR 30mm až 50mm.
SPÁRY MEZI KAMENY HLUBOKÉ MIN.20 mm, VYPLNĚNÉ BETONEM TEMOVANÝM, BEZ HLAZENÍ VODOU A ŠTĚTKOU.
ZÁKLADY PROVEDENY Z KONSTRUKČNÍHO BETONU C16/20 LITÉHO DO VÝKOPU,

ŘEZ NOVOU ČÁSTÍ ZDI 9 - POHLED NA ZEĎ 10 M 1:30

BETONOVÁ HLAVA šířka 500mm, tl.60mm, 1,98 m²
KAMENNÁ ZEĎ 4,45 m², objem 2,7m³, základy 1,41m³

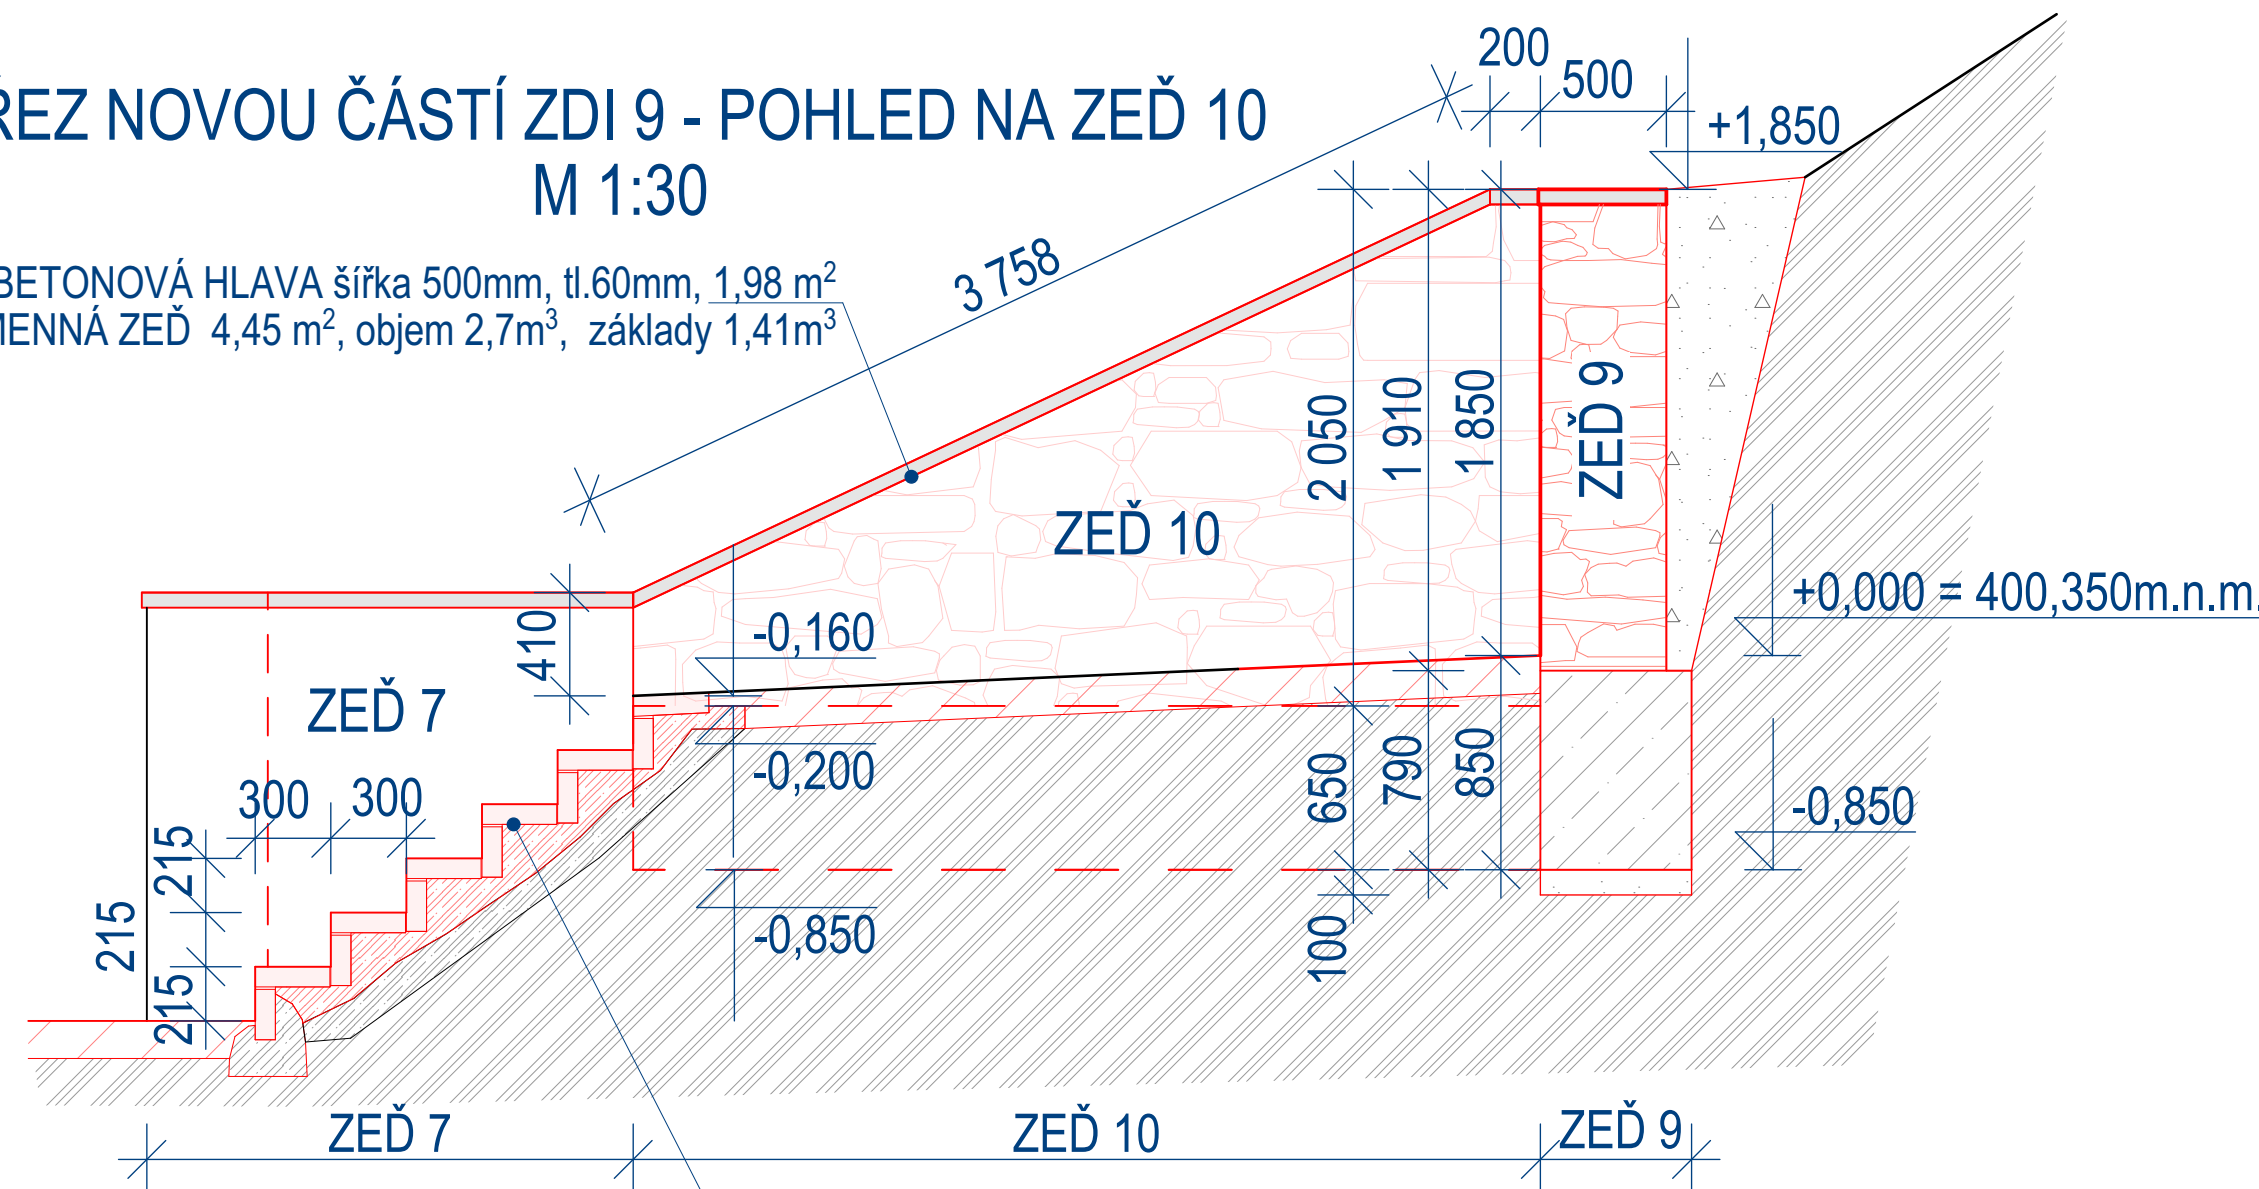

SCHODY ZE ŠTÍPANÝCH DESEK MRÁKOTÍNSKÁ ŽULA ŠEDÁ, BLOKY tl.80mm KLADENÉ DO BETONU A NA STÁVAJÍCÍ BETONOVOU DESKU PŮVODNÍHO SCHODIŠTĚ. V PŘÍPADĚ, ŽE NEBUDE MOŽNO DESKU ZACHOVAT ŠTĚRKOVÉ LOŽE tl.150mm, ŠTĚRK f.8-32mm, PATY SCHODŮ DO BETONU C12/15

ZODPOVĚDNÝ PROJ.: ING. JAN LUKÁŠEK	HL. INŽENÝR PROJ.: ING. JAN LUKÁŠEK	VYPRACOVAL: ING. PAVEL HRŮZA	KONTROLOVAL: ING. JAN LUKÁŠEK	 Plán projekt Kapucin, s.r.o. Blahoslavova 97/10 674 01 Třebíč www.planprojekt.kapucin.cz
INVESTOR: MĚSTO TŘEBÍČ, KARLOVO NÁMĚSTÍ 104/55, 674 01 TŘEBÍČ	MÍSTO STAVBY: obec Třebíč - k.ú. Podklášteří	NÁZEV AKCE: REVITALIZACE ZÁMECKÉHO PARKU V TŘEBÍČI 2. ETAPA STAVBY	STUPEŇ P.D.: DOKUMENTACE PRO PROVEDENÍ STAVBY	MĚŘÍTKO: 1 : 50, 1 : 30 DATUM: 12/2022 FORMÁT: 8 A4 Č. ZAKÁZKY: 08/22
ČÁST PROJEKTU: D.1.1. ARCHITEKTONICKO-STAVEBNÍ ČÁST	OBSAH VÝKRESU: SO 03 STÁVAJÍCÍ TERASY - TARAS ZEĎ 9	ČÍSLO VÝKRESU: D 1.1 - 10	Č. PARÉ:	