


OBJEKT A
PŮDORYS 1.P.P. 1:150
NOVÝ STAV


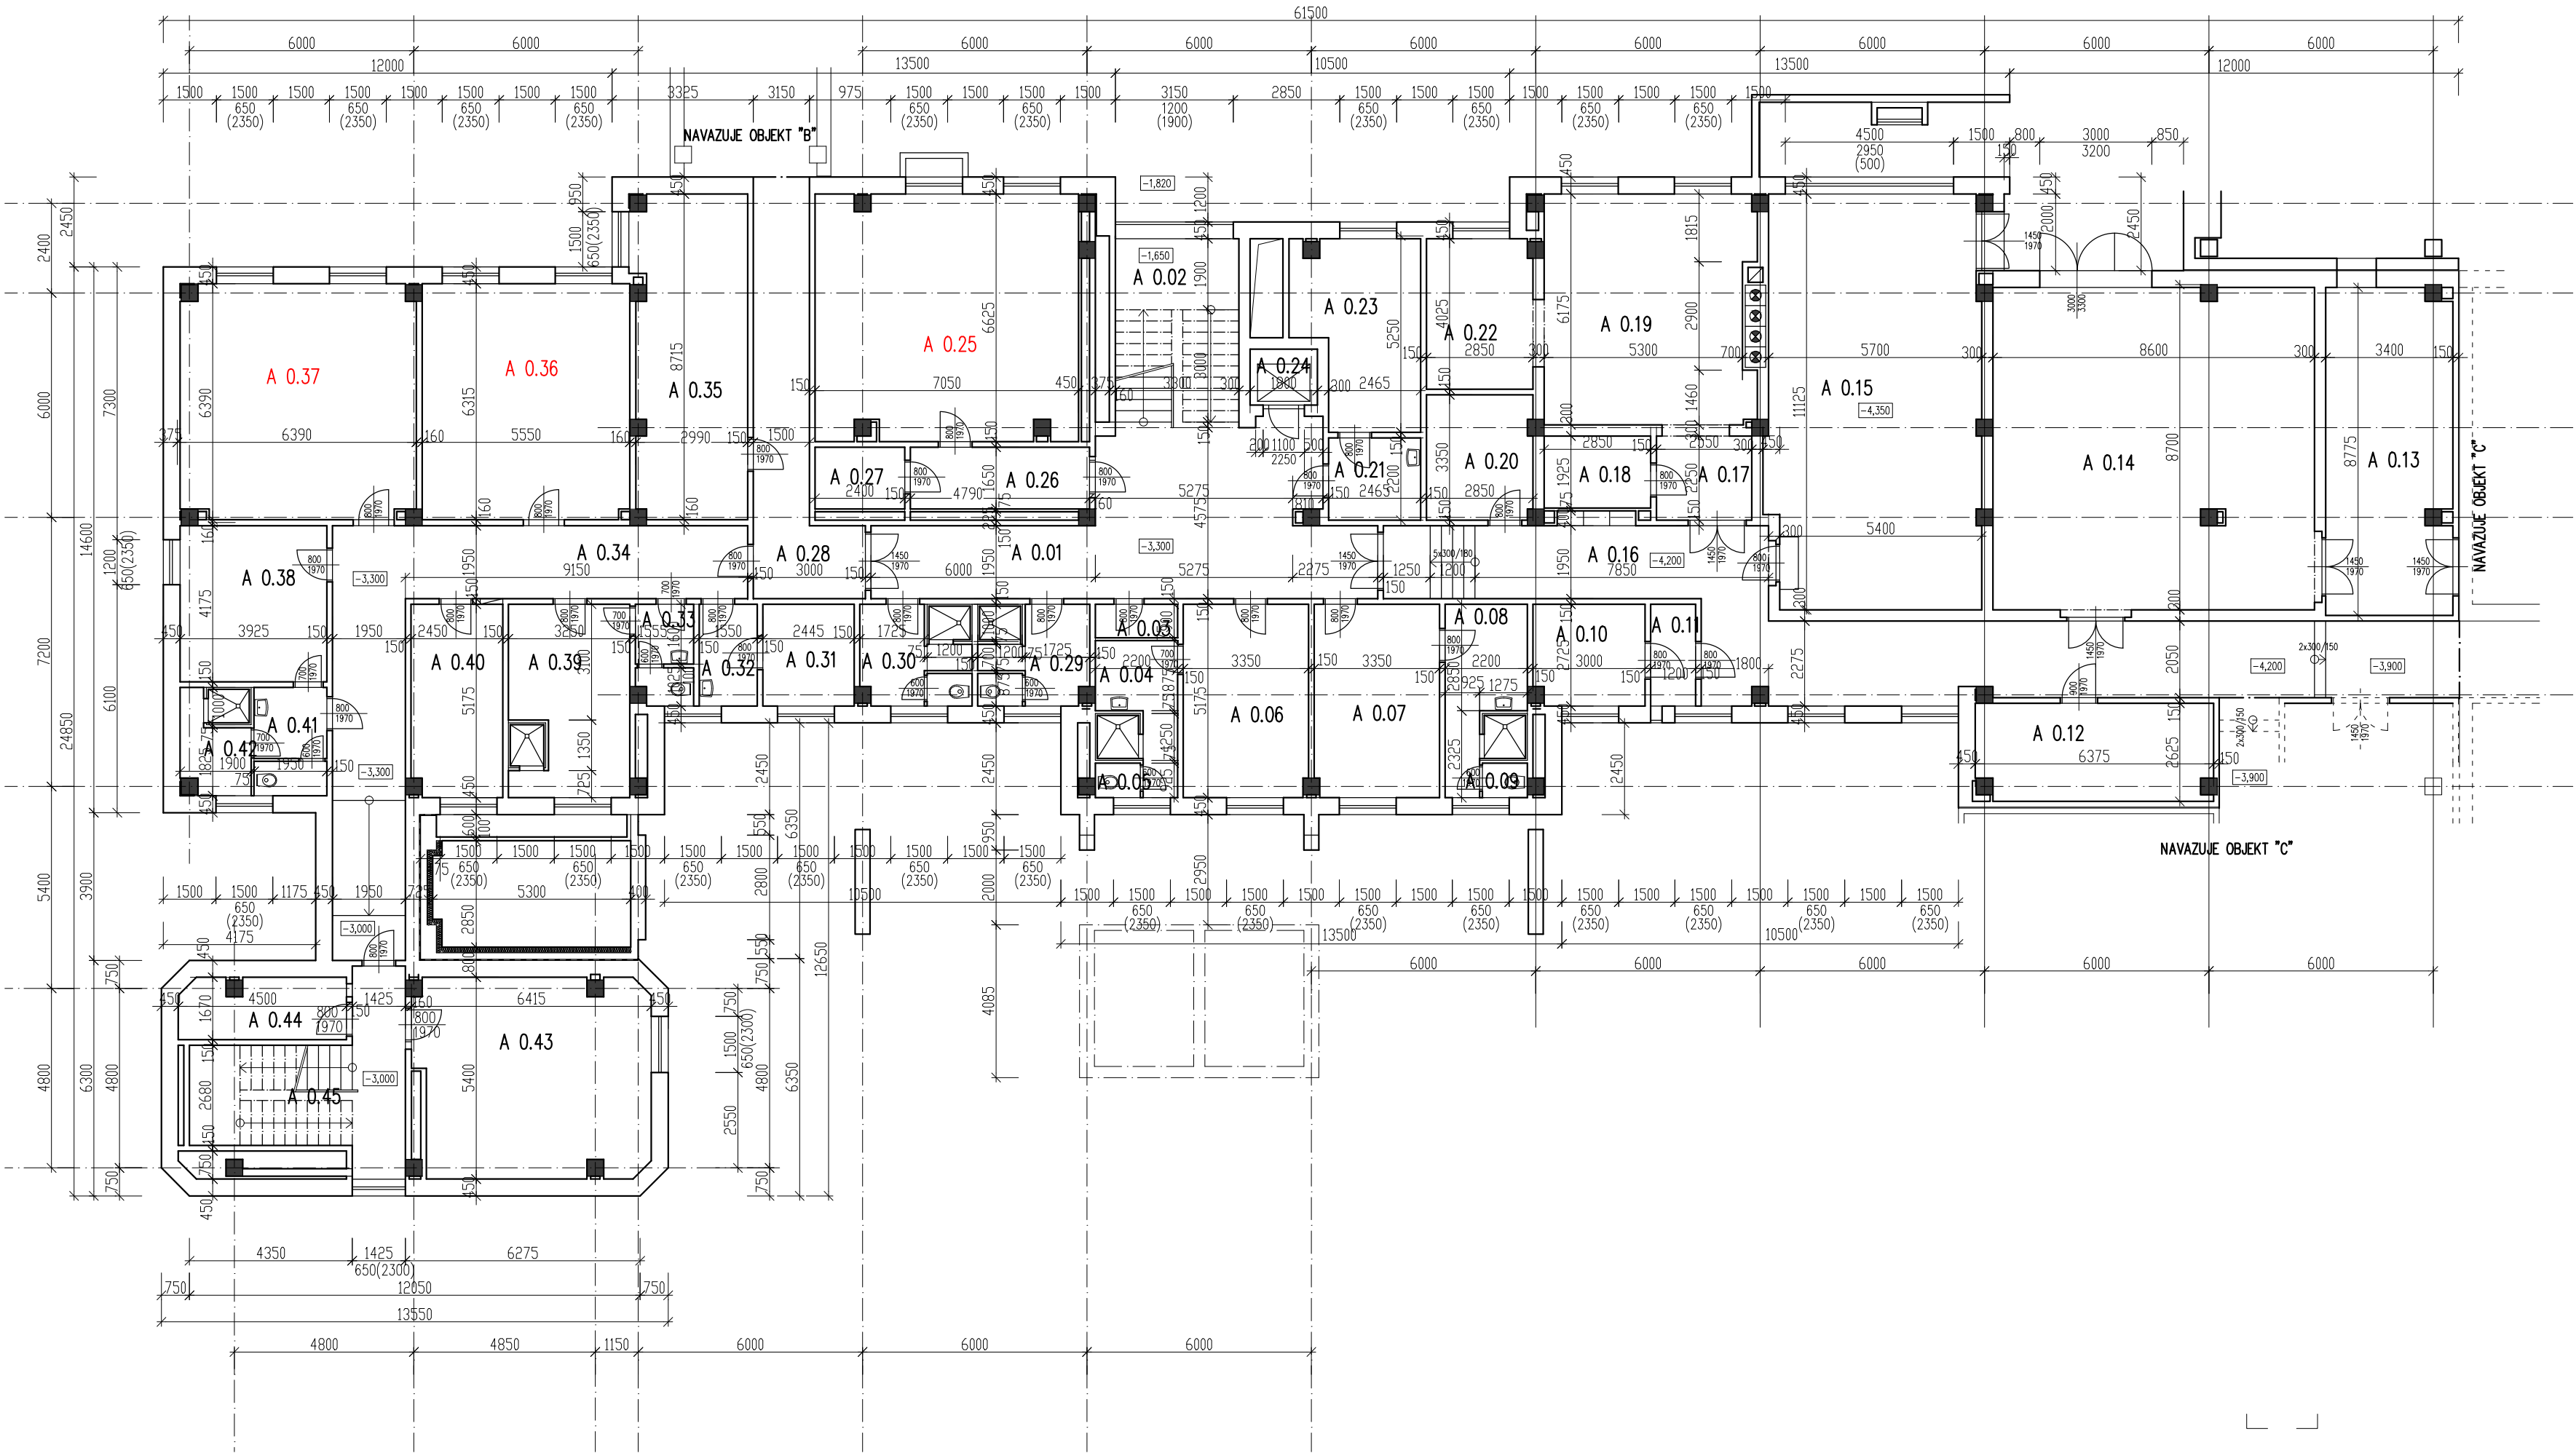


LEGENDA MÍSTNOSTÍ

ČÍSLO MÍSTN.	NÁZEV MÍSTNOSTI	PLOCHA m²
A 0.01	CHODBA	42,40
A 0.02	SCHODIŠTĚ	16,17
A 0.03	SKLAD	1,98
A 0.04	PŘEDSÍŇ WC + SPRCHA	7,62
A 0.05	WC	1,11
A 0.06	KLUBOVNA	17,26
A 0.07	DENNÍ MÍSTNOST	17,26
A 0.08	PŘEDSÍŇ WC + SPRCHA	9,74
A 0.09	WC	1,11
A 0.10	PLYNOMĚRNÁ KOMORA	8,02
A 0.11	PŘEDSÍŇ	3,27
A 0.12	EL. ROZVODNA	16,28
A 0.13	SKLAD	29,55
A 0.14	GARAŽ	73,67
A 0.15	PŘEDÁVACÍ STANICE	62,40
A 0.16	CHODBA	63,71
A 0.17	PŘEDSÍŇ	5,74
A 0.18	SKLAD	5,49
A 0.19	MĚŘENÍ TEPLA	33,91
A 0.20	SKLAD	9,44
A 0.21	PŘEDSÍŇ	5,33
A 0.22	KOMPRESOR	11,39
A 0.23	SKLAD	15,33
A 0.24	VÝTAH	2,70
A 0.25	HUDEBNÍ ZKUŠEBNA	53,11
A 0.26	PŘEDSÍŇ	7,90
A 0.27	KUCHYŇKA	3,96
A 0.28	CHODBA	19,84
A 0.29	SPRCHA + WC ŽENY	7,60
A 0.30	SPRCHA + WC MUŽI	7,60

LEGENDA MÍSTNOSTÍ

ČÍSLO MÍSTN.	NÁZEV MÍSTNOSTI	PLOCHA m²
A 0.31	SKLAD	6,66
A 0.32	PŘEDSÍŇ	4,22
A 0.33	WC + PŘEDSÍŇ	3,98
A 0.34	CHODBA	40,51
A 0.35	DILNA	25,92
A 0.36	HUDEBNÍ ZKUŠEBNA	34,96
A 0.37	HUDEBNÍ ZKUŠEBNA	39,12
A 0.38	SKLAD	16,39
A 0.39	ŠATNA ZUŠ	16,44
A 0.40	ŠATNA ZUŠ	12,52
A 0.41	PŘEDSÍŇ + WC	5,55
A 0.42	SPRCHA + ŠATNA	4,99
A 0.43	HUDEBNÍ ZKUŠEBNA + SKLAD	32,60
A 0.44	SKLAD	7,14
A 0.45	CHODBA + SCHODIŠTĚ	19,75

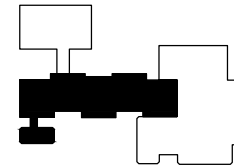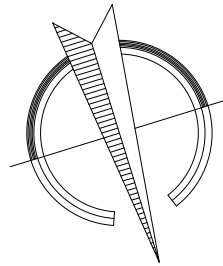

ODP. PROJEKTANT ING. JIŘÍ HNÍZDIL		VYPRACOVAL ING. JIŘÍ HNÍZDIL		KRESLIL ING. JIŘÍ HNÍZDIL		<div>Ing. Jiří Hnízdil</div> <div>PROJEKTOVÁ ČINNOST VE VÝSTAVĚ</div> <div>JASANOVA 1064</div> <div>67401 TŘEBÍČ, TEL. 728966753</div> <div>IČ 127 34 411</div>	
MÍSTO: MASARYKOVO NÁM. 1313, 67401 TŘEBÍČ		OKRES: TŘEBÍČ					
INVESTOR: MĚSTO TŘEBÍČ, KARLOVO NÁM. 140/55, 674 01 TŘEBÍČ							
NÁZEV STAVBY: KULTURNÍ ZÁŘÍZENÍ FÓRUM MASARYKOVO NÁM. 1313, TŘEBÍČ STAVEBNÍ ÚPRAVY A ZMĚNA V UŽÍVÁNÍ ČÁSTI STAVBY						FORMAT 4 A4	
						DATUM 03/2024	
						STUPEŇ OHŁÁŠENÍ STAVBY	
						ZAK. Č. 04/24	
OBSAH VÝKRESU: D.1. DOKUMENTACE STAVEBNÍHO OBJEKTU OBJEKT A – PŮDORYS 1.P.P. – NOVÝ STAV						MĚŘÍTKO: 1:150	
						VÝKRES Č.: D.1.1.Ab	