




PŮDORYS

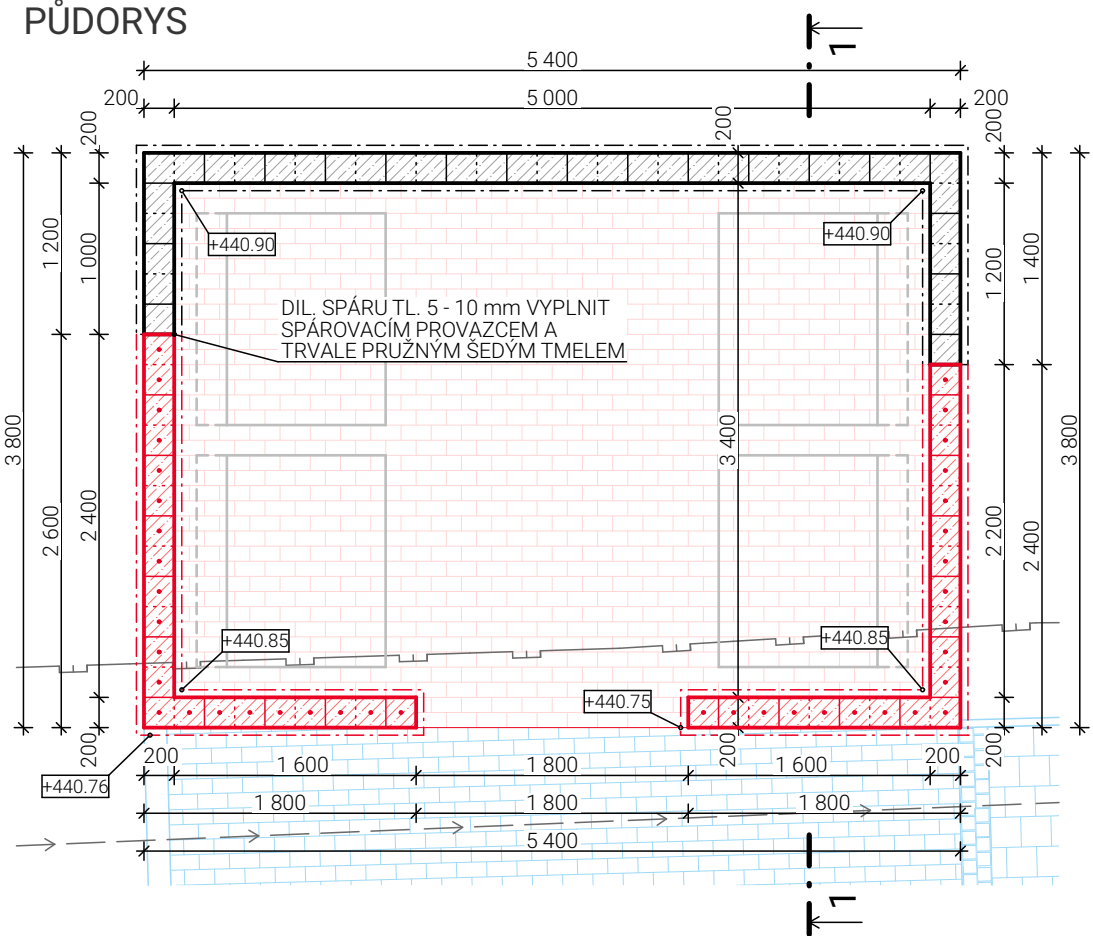


PŮDORYS ZÁKLADŮ

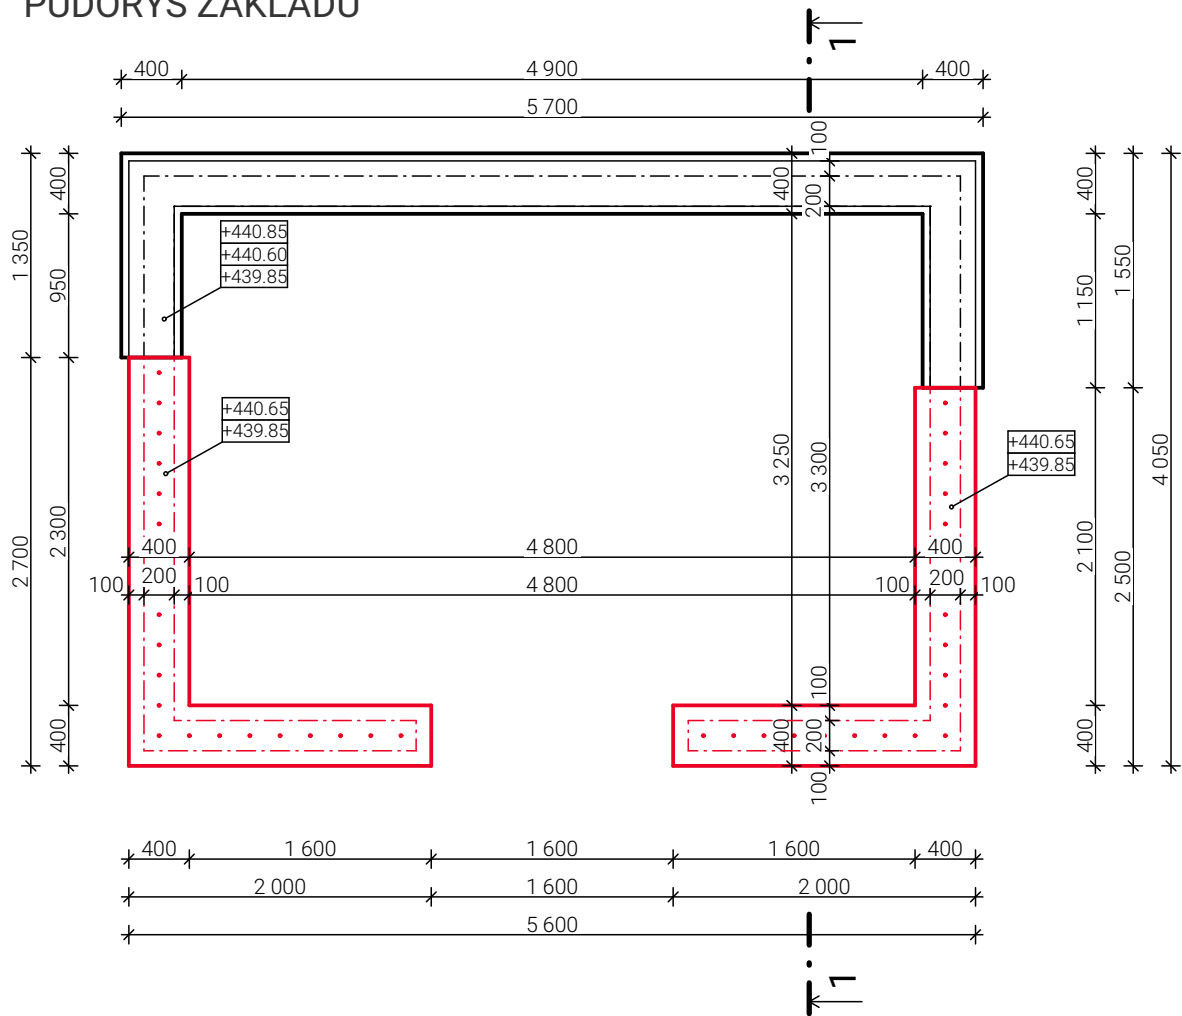

SVISLÝ ŘEZ 1 - 1

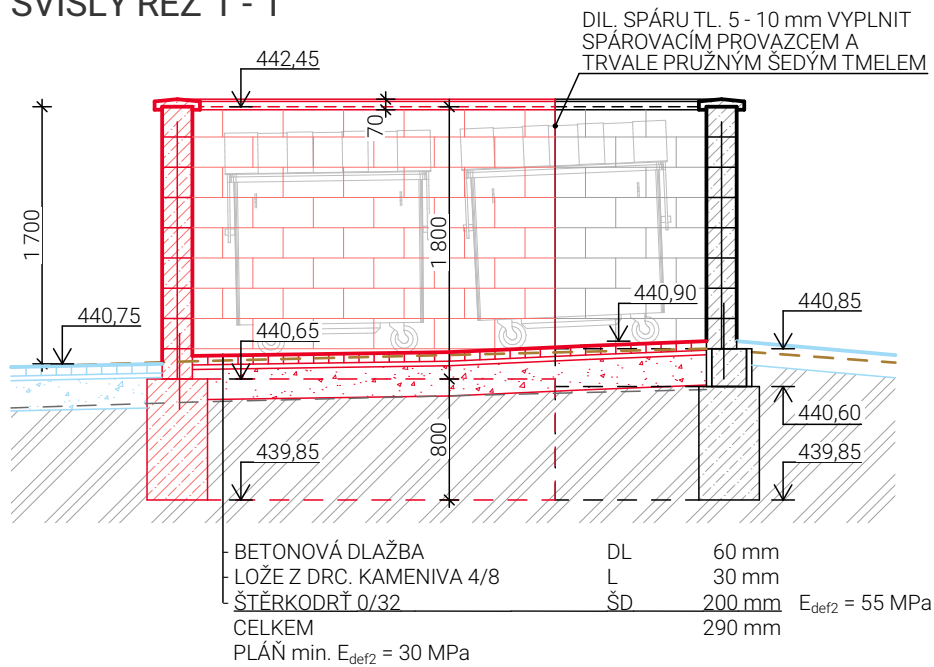

LEGENDA

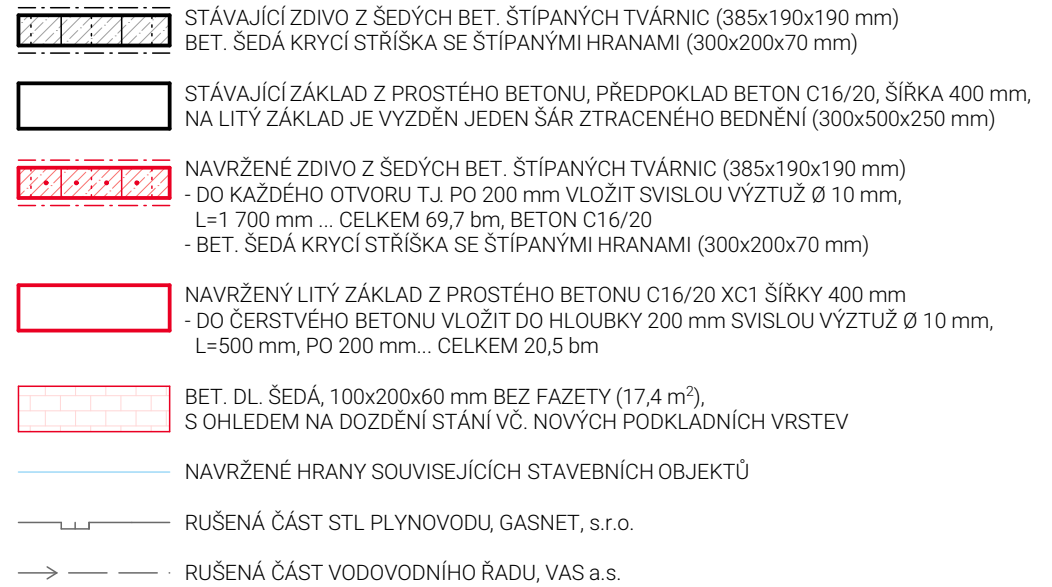

POZNÁMKA

- ZALOŽENÍ NOVEHO ZDIVA BDE VÝSKOVĚ PŘÍPUSOBENO DLE STÁVAJÍCÍHO ZDIVA
- STÁVAJÍCÍ ZDIVO JE ZDENO BEZE SPÁR A TENTO ZPŮSOB JE NUTNÉ RESPEKTOVATÍ U ZDIVA NOVEHO
- PRO ZDĚNÍ POUŽÍVAT CEMENTOVOU MALTU 25 Mpa BEZ OBSAHU VÁPNA
- BETONOVÉ TVAROVKY JE NUTNO ZASYPÁVAT ZAVLHLÝM BETONEM S NÍZKÝM VODNÍM SOUČINITелеM, KTERÝ BUDE HUTNĚN POMOCÍ DŘEVĚNÉHO, NEBO OCELOVÉHO DUSÁKU. ZASYPÁVÁNÍ BETONEM VŽDY PO VYZDĚNÍ 2 VRSTEV, DO VÝŠKY 1,5 TVAROVKY PRO ZAMEZENÍ VÝTOKU BETONU SPÁROU NA TVAROVKU
- TVAROVKY POSLEDNÍ VRSTVY NEPLNIT AŽ K HORNÍMU OKRAJI KONSTRUKCE (20 - 50 mm MEZERA PRO VYSRAŽENÍ VODY.)
- ROZEBRÁNÍ BET. DL. V PLOŠE STÁVAJÍCÍHO KONTEJNEROVÉHO STÁNÍ JE PROVEDENO V RÁMCI SO 01
- V PŘÍPADĚ NEJASNOSTÍ ČI NEPŘEDVÍDANÝCH OKOLNOSTÍ NUTNO PŘIZVAT TECHNICKÝ DOZOR STAVEBNÍKA NEBO AUTORSKÝ DOZOR K POSOUZENÍ RESP. UPŘESNĚNÍ DALŠÍHO POSTUPU PRACÍ NA STAVBĚ
- JAKÉKOLIV ZMĚNY OPROTÍ SCHVÁLENÉ PD MUSÍ BÝT KONZULTOVÁNY S AD A TDS
- VŠECHNY PRÁCE JE NUTNÉ PROVÁDĚT DLE PLATNÝCH ČSN A TECHNOLOGICKÝCH PRAVIDEL ZA DODRŽENÍ BOZP
- VEŠKERÉ ROZMĚRY NUTNO PŘED ZAPOČETÍM STAVBY OVĚŘIT NA MÍSTĚ
- PODZEMNÍ SÍTĚ JSOU ZAKRESLENY INFORMATIVNĚ. PŘED ZAHÁJENÍM ZEMNÍCH PRACÍ JE NUTNO POŽÁDAT PŘÍSLUŠNÉ SPRÁVCE SÍTÍ O JEJICH VYTÝČENÍ NA STAVENÍŠTĚ

ČÁST PD

SO 03 NAKLÁDÁNÍ S ODPADY

NÁZEV

NÁVRH ÚPRAV KONTEJNEROVÉHO STÁNÍ

MĚŘÍTKO

1:50

OZNAČENÍ

D.1.1.2

PROJEKTANT



**PROJEKTOVÉ
STUDIO**

605 485 557
jsme@projektove.studio
projektove.studio

VYPRACOVAL
Ing. David Bauer

STUPEŇ
DUSP, DPS

DATUM
prosinec 2023

NÁZEV PROJEKTU
REVITALIZACE VEŘEJNÉHO PROSTRANSTVÍ U ZŠ NA KOPCÍCH

MÍSTO
prostranství u ZŠ Na Kopcích, 674 01 Třebíč
k. ú. Třebíč

INVESTOR
Město Třebíč, Karlovo nám. 104/55, 674 01 Třebíč

ZODPOVĚDNÝ PROJEKTANT
Ing. David Bauer