

POPIS PRVKŮ PŘEKÁŽKOVÉ DRÁHY

PP 01 ... SESTAVA 4 STUPÁTEK

- 4 STUPÁTKA V RŮZNÝCH VÝŠKÁCH VE VZDÁLENOSTI 2,0 m
- ROZMĚRY 610x6410x780 mm
- NOSNÝ RÁM Z POZINKOVANÉ OCELI Ø48,3 x 4 mm OPATŘENÉ ČERVENÝM PRÁŠKOVÝM LAKEM RAL3001
- POVRCH STUPÁTKA Z RECYKLOVATELNÉHO SBR PRO OPTIMÁLNÍ PŘILNAVOST BĚHEM SKÁKÁNÍ
- NA NOSNÉ KONSTRUKCI BUDE OSAZENA INFORMAČNÍ ZNAČKA ZOBRAZUJÍCÍ NEJRELEVANTNĚJŠÍ CVIČENÍ A QR KÓD, KTERÝ PŘI NASKENOVÁNÍ BUDE ODKAZOVAT NA ANIMOVANOU ILUSTRACI DANÉHO CVIKU A NABÍZET MOŽNOST STAŽENÍ CVIČEBNÍ APLIKACE
- MAX. PÁDOVÁ VÝŠKA HIC 780 mm
- PRO VĚKOVOU SKUPINU OD 13 LET
- ZÁKLADOVÉ KONSTRUKCE: 8 x PATKA 300x300x900 mm, BETON 300x300x500 mm

PP 02 ... PŘEKÁŽKY NA PŘELEZ A PODLEZ

- 4 PŘEKÁŽKY VE VÝŠKÁCH 780 mm A 1180 mm PRO PŘESKAKOVÁNÍ A PODLÉZÁNÍ VE VZDÁLENOSTI 1,85 m
- ROZMĚRY 1510x5660x1180 mm
- SVISLÉ SLOUPKY Ø 101.6 x 2mm POZINKOVANÉ A OPATŘENÉ ČERVENÝM PRÁŠKOVÝM LAKEM RAL3001
- TYČE PRO ÚCHOP Ø 32 mm POZINKOVANÉ S235JR
- NA SLOUPKU BUDE OSAZENA INFORMAČNÍ ZNAČKA Z PA6 (POLYAMID) MATERIÁLU ZOBRAZUJÍCÍ NEJRELEVANTNĚJŠÍ CVIČENÍ A QR KÓD, KTERÝ PŘI NASKENOVÁNÍ BUDE ODKAZOVAT NA ANIMOVANOU ILUSTRACI DANÉHO CVIKU A NABÍZET MOŽNOST STAŽENÍ CVIČEBNÍ APLIKACE
- MAX. PÁDOVÁ VÝŠKA HIC 1180 mm
- PRO VĚKOVOU SKUPINU OD 13 LET
- ZÁKLADOVÉ KONSTRUKCE: 8 x PATKA 200x200x900 mm, BETON 200x200x500 mm

PP 03 ... DVOJITÝ RUČKOVACÍ ŽEBŘÍK

- RUČKOVACÍ ŽEBŘÍK "MONKEY BAR" S NÁŠLAPNÍKY V RŮZNÝCH VÝŠKÁCH K USNADNĚNÍ NÁSTUPU NA ŽEBŘÍK PRO MENŠÍ POSTAVY
- ROZMĚRY 4430x1190x2400 mm
- SVISLÉ SLOUPKY Ø 101.6 x 2mm POZINKOVANÉ A OPATŘENÉ ČERVENÝM PRÁŠKOVÝM LAKEM RAL3001
- NA SLOUPKU BUDE OSAZENA INFORMAČNÍ ZNAČKA Z PA6 (POLYAMID) MATERIÁLU ZOBRAZUJÍCÍ NEJRELEVANTNĚJŠÍ CVIČENÍ A QR KÓD, KTERÝ PŘI NASKENOVÁNÍ BUDE ODKAZOVAT NA ANIMOVANOU ILUSTRACI DANÉHO CVIKU A NABÍZET MOŽNOST STAŽENÍ CVIČEBNÍ APLIKACE
- MAX. PÁDOVÁ VÝŠKA HIC 1330 mm
- PRO VĚKOVOU SKUPINU OD 13 LET
- ZÁKLADOVÉ KONSTRUKCE: 6 x PATKA 200x200x900 mm, BETON 200x200x500 mm

PP 04 ... PRVEK S OTOČNÝMI KOLY

- PRVEK PRO ZDOKONALOVÁNÍ RYTMU A KŘÍŽOVÉ KOORDINACE POMOCÍ 4 ks DYNAMICKÝCH KOL KOTVENÝCH POD ÚHLEM 5°. NÁŠLAPNÍKY V RŮZNÝCH VÝŠKÁCH USNADŇUJÍ NÁSTUP NA PRVEK PRO MENŠÍ POSTAVY
- ROZMĚRY 4430x1190x2700 mm
- SVISLÉ SLOUPKY Ø 101.6 x 2mm POZINKOVANÉ A OPATŘENÉ ČERVENÝM PRÁŠKOVÝM LAKEM RAL3001
- NÁŠLAPNÍKY JSOU VYROBENY Z EXTRUDOVANÉHO HLINÍKU S PROTISKLUZNÝM POVRCHEM A JSOU INSTALOVÁNY VE VÝŠKÁCH 347 mm A 547 mm
- NA SLOUPKU BUDE OSAZENA INFORMAČNÍ ZNAČKA Z PA6 (POLYAMID) MATERIÁLU ZOBRAZUJÍCÍ NEJRELEVANTNĚJŠÍ CVIČENÍ A QR KÓD, KTERÝ PŘI NASKENOVÁNÍ BUDE ODKAZOVAT NA ANIMOVANOU ILUSTRACI DANÉHO CVIKU A NABÍZET MOŽNOST STAŽENÍ CVIČEBNÍ APLIKACE
- MAX. PÁDOVÁ VÝŠKA HIC 1250 mm
- PRO VĚKOVOU SKUPINU OD 13 LET
- ZÁKLADOVÉ KONSTRUKCE: 6 x PATKA 200x200x900 mm, BETON 200x200x500 mm

PP 05 ... BALANČNÍ DRÁHA


- BALANČNÍ DRÁHA ROZDĚLENÁ DO TŘÍ SEKCÍ S ROSTOUCÍ OBTÍŽNOSTÍ S MOŽNOSTÍ JI PŘEKONAT I POZADU
- POVRCH KLADIN Z PROTISKLUZOVÝM ÚČINKEM
- ROZMĚRY 5330x3170x450 mm
- SVISLÉ SLOUPKY Ø 101.6 x 2mm POZINKOVANÉ A OPATŘENÉ ČERVENÝM PRÁŠKOVÝM LAKEM RAL3001
- TYČE PRO CVIČENÍ Ø 48 mm POZINKOVANÉ S235JR
- NA SLOUPKU BUDE OSAZENA INFORMAČNÍ ZNAČKA Z PA6 (POLYAMID) MATERIÁLU ZOBRAZUJÍCÍ NEJRELEVANTNĚJŠÍ CVIČENÍ A QR KÓD, KTERÝ PŘI NASKENOVÁNÍ BUDE ODKAZOVAT NA ANIMOVANOU ILUSTRACI DANÉHO CVIKU A NABÍZET MOŽNOST STAŽENÍ CVIČEBNÍ APLIKACE
- MAX. PÁDOVÁ VÝŠKA HIC 400 mm
- PRO VĚKOVOU SKUPINU OD 13 LET
- ZÁKLADOVÉ KONSTRUKCE: 4 x PATKA 200x200x900 mm

PP 06 ... STĚNA SE SÍTÍ

- STĚNA SE SKLÁDÁ ZE DVOU SEGMENTŮ. LEVÁ ČÁST JE PLOCHÁ ZE DVOU VYSOKÁ TEMĚŘ 2,40 m, PRAVÁ ČÁST MÁ TŘÍ STUPÁTKA, KTERÁ POMÁHAJÍ NOHÁM A OSM UCHYTŮ, PRO SNADNĚJŠÍ PŘEKONÁNÍ ZDI
- ROZMĚRY 2280x1120x2400 mm
- SVISLÉ SLOUPKY Ø 101.6 x 2mm POZINKOVANÉ A OPATŘENÉ ČERVENÝM PRÁŠKOVÝM LAKEM RAL3001
- POVRCH STĚNY JE VYROBEN ZE 17,8 mm SILNÝCH VYSOKOTLAKÝCH HPL PANELŮ
- NA SLOUPKU BUDE OSAZENA INFORMAČNÍ ZNAČKA Z PA6 (POLYAMID) MATERIÁLU ZOBRAZUJÍCÍ NEJRELEVANTNĚJŠÍ CVIČENÍ A QR KÓD, KTERÝ PŘI NASKENOVÁNÍ BUDE ODKAZOVAT NA ANIMOVANOU ILUSTRACI DANÉHO CVIKU A NABÍZET MOŽNOST STAŽENÍ CVIČEBNÍ APLIKACE
- MAX. PÁDOVÁ VÝŠKA HIC 2330 mm
- PRO VĚKOVOU SKUPINU OD 13 LET
- ZÁKLADOVÉ KONSTRUKCE: 3 x PATKA 200x200x850 mm,BETON 200x200x450 mm
2 x PATKA 200x500x550 mm

PŮDORYS

M 1:100

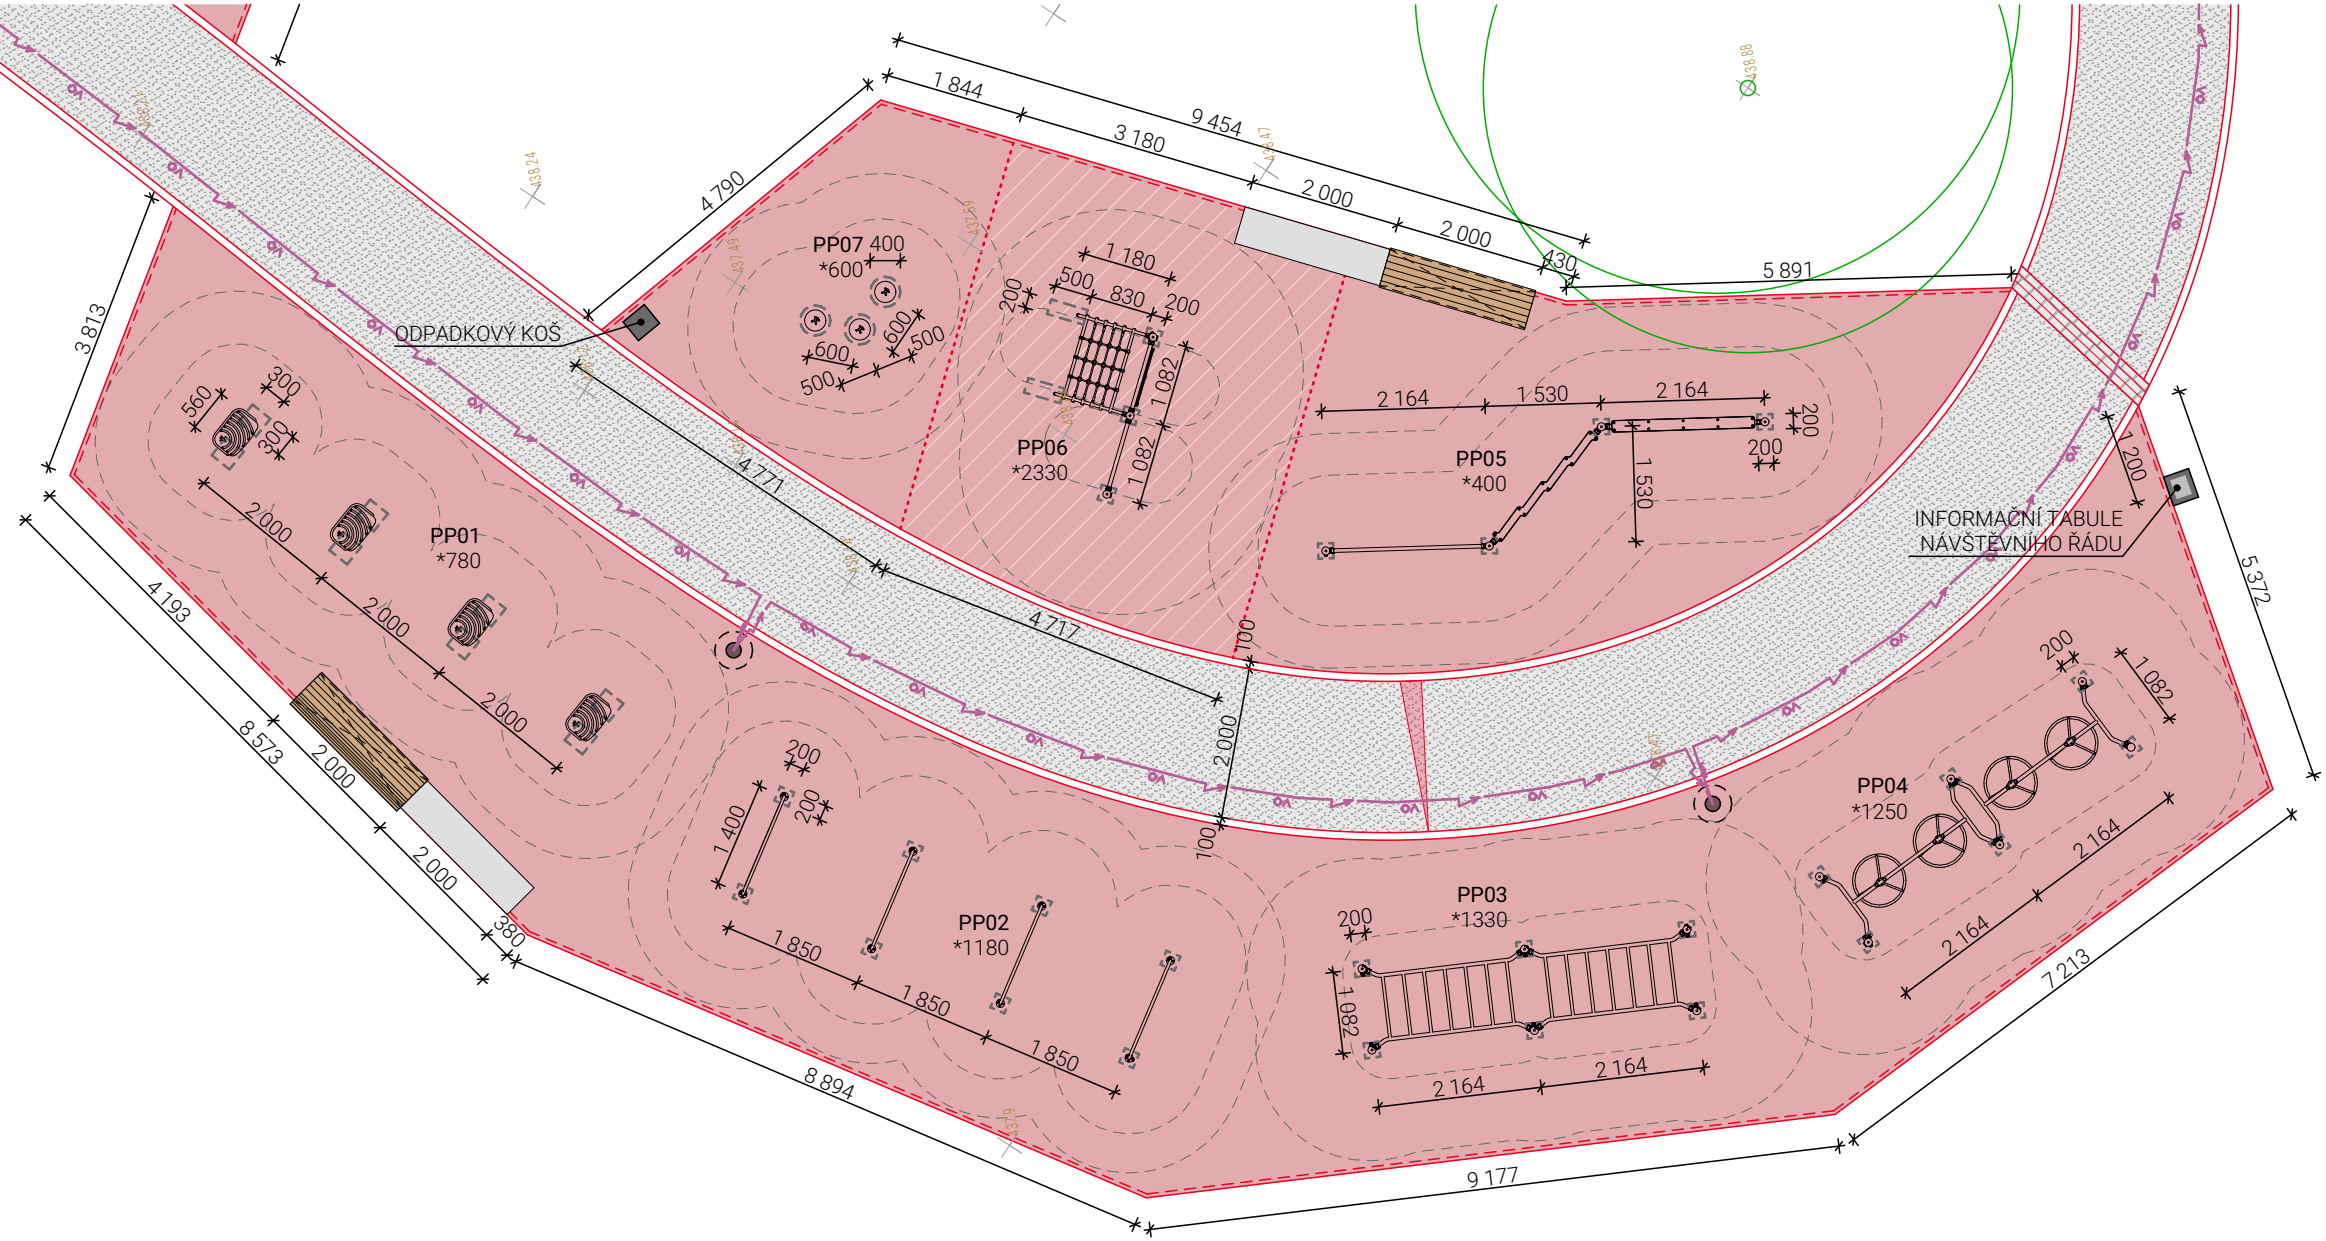

LEGENDA SYMBOLŮ

- STÁVAJÍCÍ POLOHOPIS DLE GEODETICKÉHO ZAMĚŘENÍ
- NAVRŽENÉ HRANY
- NAVRŽENÉ HRANY SOUVISEJÍCÍCH STAVEBNÍCH OBJEKTŮ
- NAVRŽENÉ ROZVODY NN VEŘEJNÉHO OSVĚTLENÍ (SO 04 VEŘEJNÉ OSVĚTLENÍ)
- VÍCEETÁŽOVÝ ZAPOJENÝ POROST DŘEVIN STÁVAJÍCÍ
- STÁVAJÍCÍ LISTNATÝ / JEHLIČNATÝ STROM
- NAVRŽENÉ SLOUPOVÉ SVÍTIDLO VO VÝŠKY 4,25 m S LED SVÍTIDLEM VE ZPEVNĚNÉ PLOŠE (SO 04)
- NAVRŽENÉ SLOUPOVÉ SVÍTIDLO VO VÝŠKY 4,25 m S LED SVÍTIDLEM V ZELENÍ (SO 04)
- ZÁKLADOVÉ KONSTRUKCE HERNÍCH A CVIČEBNÍCH PRVKŮ

LEGENDA POVRCHŮ

- STEZKA PRO PĚŠÍ, MLATOVÝ POVRCH ŠEDÝ, ZRNITOSTI 0/5, DIN 18035-5, NOVÁ PĚŠINA V PARKU, PŘÍRODNÍ A TRVALE VODOPROPUSTNÝ MATERIÁL (2,10 x 10⁻⁴ cm/s)
- DOPADOVÁ BEZPEČNOSTNÍ LITÁ PRYŽ, HIC 1,4 m, BAREVNÝ MIX CÍHLOVÉ ČERVENÁ 70% (NAPŘ. RAL 3016) A SIGNÁLNÍ ČERVENÁ 30% (NAPŘ. RAL 3017, 3020) ... 190,9 m²
- DOPADOVÁ BEZPEČNOSTNÍ LITÁ PRYŽ, HIC 2,4 m, BAREVNÝ MIX CÍHLOVÉ ČERVENÁ 70% (NAPŘ. RAL 3016) A SIGNÁLNÍ ČERVENÁ 30% (NAPŘ. RAL 3017, 3020) ... 26,0 m²

POZNÁMKA

- VEŠKERÉ BETONOVÉ ZÁKLADY PRVKŮ BUDOU TVOŘENY Z BETONU C25/30

- ZÁKLADY BUDOU ZAMĚŘENY A PROVÁDĚNY ODBORNOU MONTÁŽNÍ FIRMOU ZAJIŠŤUJÍCÍ DODÁNÍ PRVKŮ, POPŘ. GENERÁLNÍM ZHOTOVITELEM STAVBY, KTERÝ S DODAVATELEM PRVKŮ MUSÍ VEŠKERÉ PRÁCE KONZULTOVAT A ODSOULASIT

- POSTUP MONTÁŽE A KOTVENÍ MUSÍ BÝT V SOULADU S MONTÁŽNÍMI LISTY VÝROBCE PRVKŮ

- HERNÍ PRVKY JSOU NAVRŽENY V MAT. KOMBINACI POZINKOVANÉ OCELI A HDPE PLASTOVÝCH DÍLŮ

- DETAILNÍ SPECIFIKACE PRVKŮ VČ. ILUSTRAČNÍCH OBR. JE UVEDENA V TZ PD SO

- ODSŤINY UMĚLÝCH POVRCHŮ (LITÁ PRYŽ), STEJNĚ TAK VEŠKERÉ PRVKY POUŽITÉ PŘI REALIZACI, BUDOU PŘED ZAPOČETÍM PRACÍ ODSOULHAŠENY AD

- V PŘÍPADĚ NEJASNOSTÍ ČI NEPŘEDVÍDANÝCH OKOLNOSTÍ NUTNO PŘIZVAT TECHNICKÝ DOZOR STAVEBNÍKA NEBO AUTORSKÝ DOZOR K POSOUZENÍ RESP. UPŘESNĚNÍ DALŠÍHO POSTUPU PRACÍ NA STAVBĚ

- JAKÉKOLIV ZMĚNY OPROTI SCHVÁLENÉ PD MUSÍ BÝT KONZULTOVÁNY S AD A TDS

- VŠECHNY PRÁCE JE NUTNÉ PROVÁDĚT DLE PLATNÝCH ČSN A TECHNOLOGICKÝCH PRAVIDEL ZA DODRŽENÍ BOZP

- VEŠKERÉ ROZMĚRY NUTNO PŘED ZAPOČETÍM STAVBY OVĚRIT NA MÍSTĚ


- PODZEMNÍ SÍTĚ JSOU ZAKRESLENY INFORMATIVNĚ. PŘED ZAHÁJENÍM ZEMNÍCH PRACÍ JE NUTNO POŽÁDAT PŘÍSLUŠNÉ SPRÁVCE SÍTÍ O JEJICH VYTYPČENÍ NA STAVENISTI

ČÁST PD
SO 02 ZPEVNĚNÉ PLOCHY A VYBAVENÍ

NÁZEV
PŘEKÁŽKOVÁ DRÁHA

MĚŘÍTKO
1:100

OZNAČENÍ
D.1.1.9

PROJEKTANT	STUPEŇ DUSP, DPS	DÁTUM prosinec 2023
	NÁZEV PROJEKTU REVITALIZACE VEŘEJNÉHO PROSTRANSTVÍ U ZŠ NA KOPCÍCH	
605 485 557 jsme@projektove.studio projektove.studio	MÍSTO prostranství u ZŠ Na Kopcích, 674 01 Třebíč k. ú. Třebíč	
VYPRACOVAL Ing. David Bauer	INVESTOR Město Třebíč, Karlovo nám. 104/55, 674 01 Třebíč	ZODPOVĚDNÝ PROJEKTANT Ing. David Bauer