



DŘEVĚNÝ MOSTEK

ŘEZ 8-8 (PODÉLNÝ)

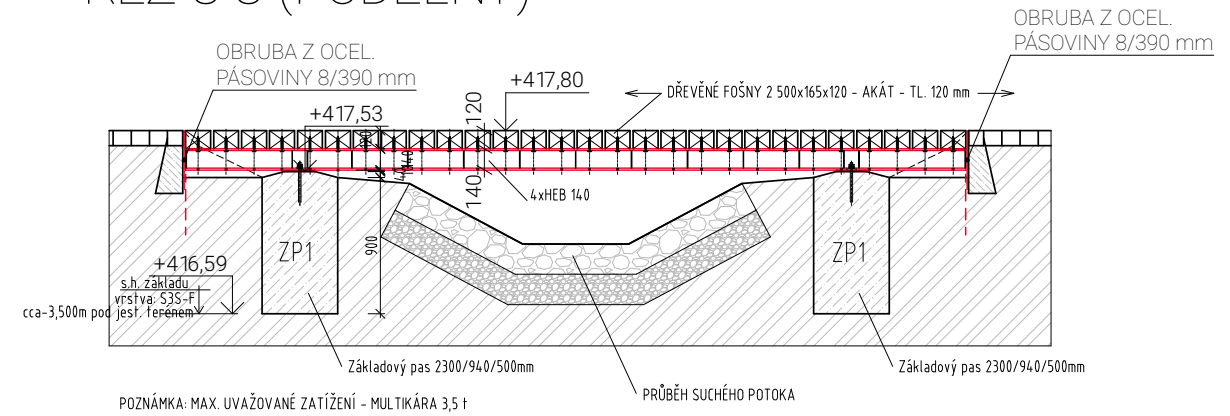

PŮDORYS

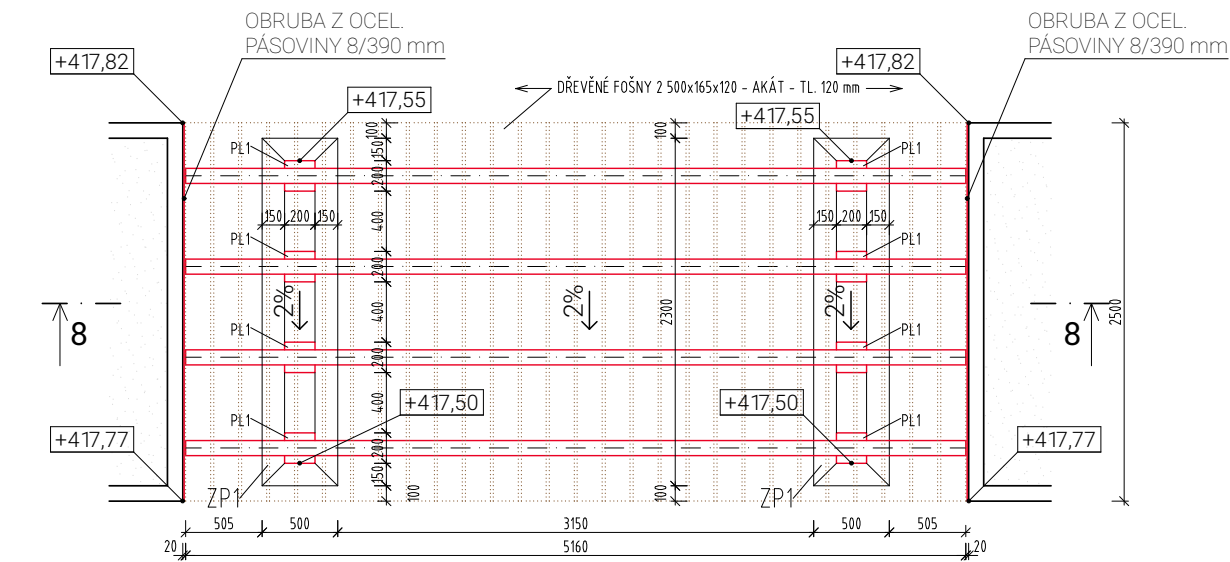


POPIS DŘEVĚNÉHO MOSTKU

- PODROBNÝ POPIS VČETNĚ K-ČNÍCH DETAILŮ VIZ D1.2-1 - 2 (VČETNĚ STATICKÉHO VÝPOČTU)
- MATERIÁL DŘEVĚNÝCH ČÁSTÍ - DŘEVO D30 LISTNATÉ ŘEZIVO AKÁT
- MATERIÁL OCELOVÝCH ČÁSTÍ - OCEL S235 ŽÁROVĚ POZINKOVANÉ, PRÁŠKOVÁ BARVA RAL 7043 (OCEL. K-CE)
- MATERIÁL BETONOVÝCH ČÁSTÍ - BETON C35/45-XC4, XF1, XD3, KRYTÍ VÝZTUŽE 50 mm (ZÁKLAD. PÁSY)
- 2x ZÁKLADOVÝ PÁS ZP1 2 300 x 500 x 940 mm
- 28x POJÍZDNÁ DŘEVĚNÁ FOŠNA 2 500 x 165 x 120 mm
- NAVRŽENO PRO POJÍŽDĚNÍ VOZIDLEM ÚDRŽBY DO 3,5 t

POZNÁMKY

- VEŠKERÉ DŘEVĚNÉ PRVKY BUDOU DODÁNY Z TVRDÉHO DŘEVA (AKÁT) JAKO HOBLOVANÉ, BEZ TRÍSEK A SUKŮ, SE SRAŽENÝMI HRANAMI R 3 mm, OPATŘENÉ TENKOVRSTVOU LAZUROU V MIN. DVOU VRSTVÁCH (STEJNOU JAKO U HERNÍCH PRVKŮ), VHODNOU NA PRVKY V PŘÍMÉM KONTAKTU S DĚTMI DLE DIN 53160 (ODOLNOST VŮČI SLINÁM A POTU) A V SOULADU S POŽADAVKY EN 71-3, TEPRVE POTÉ BUDOU PRVKY VZÁJEMNĚ SPOJOVÁNY
- NIKDE NESMÍ VYČNÍVAT SPOJOVACÍ MATERIÁL
- ODSŤÍNÝ POVRCHŮ, STEJNĚ TAK VEŠKERÉ PRVKY POUŽITÉ PŘI REALIZACI, BUDOU PŘED ZAPOČETÍM PRACÍ ODSOUHLASENY AD
- V PŘÍPADĚ NEJASNOSTÍ ČI NEPŘEDVÍDANÝCH OKOLNOSTÍ NUTNO PŘIZVAT TECHNICKÝ DOZOR STAVEBNÍKA NEBO AUTORSKÝ DOZOR K POSOUZENÍ, RESP. UPŘESNĚNÍ DALŠÍHO POSTUPU PRACÍ NA STAVBĚ
- JAKÉKOLIV ZMĚNY OPROTI SCHVÁLENÉ PD MUSÍ BÝT KONZULTOVÁNY S AD A TDS
- VŠECHNY PRÁCE JE NUTNÉ PROVÁDĚT DLE PLATNÝCH ČSN A TECHNOLOGICKÝCH PRAVIDEL ZA DODRŽENÍ BOZP
- VEŠKERÉ ROZMĚRY JE NUTNÉ PŘED ZAPOČETÍM STAVBY OVĚŘIT NA MÍSTĚ
- PODZEMNÍ SÍTĚ JSOU ZAKRESLENY INFORMATIVNĚ, PŘED ZAHÁJENÍM ZEMNÍCH PRACÍ JE NUTNO POŽÁDAT PŘÍSLUŠNÉ SPRÁVCE SÍTÍ O JEJICH VYTYČENÍ NA STAVENÍŠTI
- V OP INŽ. SÍTÍ BUDOU PRÁCE PROVÁDĚNY RUČNĚ


IZOMETRIE

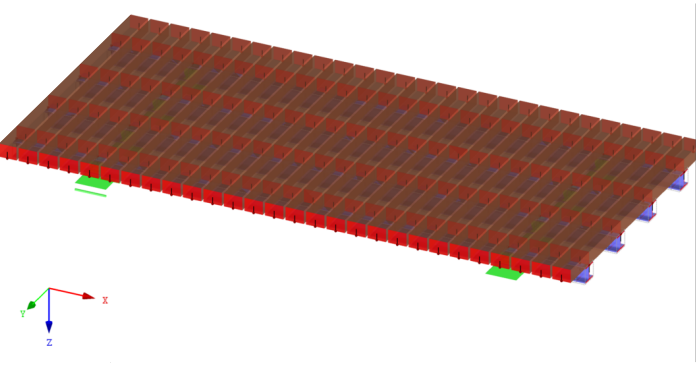

ČÁST PD  
SO 01 ZPEVNĚNÉ PLOCHY, DROBNÉ STAVBY A VYBAVENÍ

NÁZEV  
DŘEVĚNÝ MOSTEK

PROJEKTANT



603 140 932  
ales@projektove.studio  
projektove.studio

VYPRACOVAL  
Ing. Aleš Chadim, Ing. David Bauer

STUPEŇ  
DUSP, DPS

DATUM  
prosinec 2023

NÁZEV PROJEKTU  
PARK KREMLÁČKOVA, TŘEBÍČ

MÍSTO  
ul. Kremláčkova a Tomanova, 674 01 Třebíč  
k. ú. Třebíč 769738

INVESTOR  
Město Třebíč, Karlovo nám. 104/55, 674 01 Třebíč

ZODPOVĚDNÝ PROJEKTANT  
Ing. Aleš Chadim ČKAIT autorizace TP00 č. 1400788

MĚŘÍTKO  
1:50

OZNAČENÍ  
D.1.1.9