




POHLED ČELNÍ

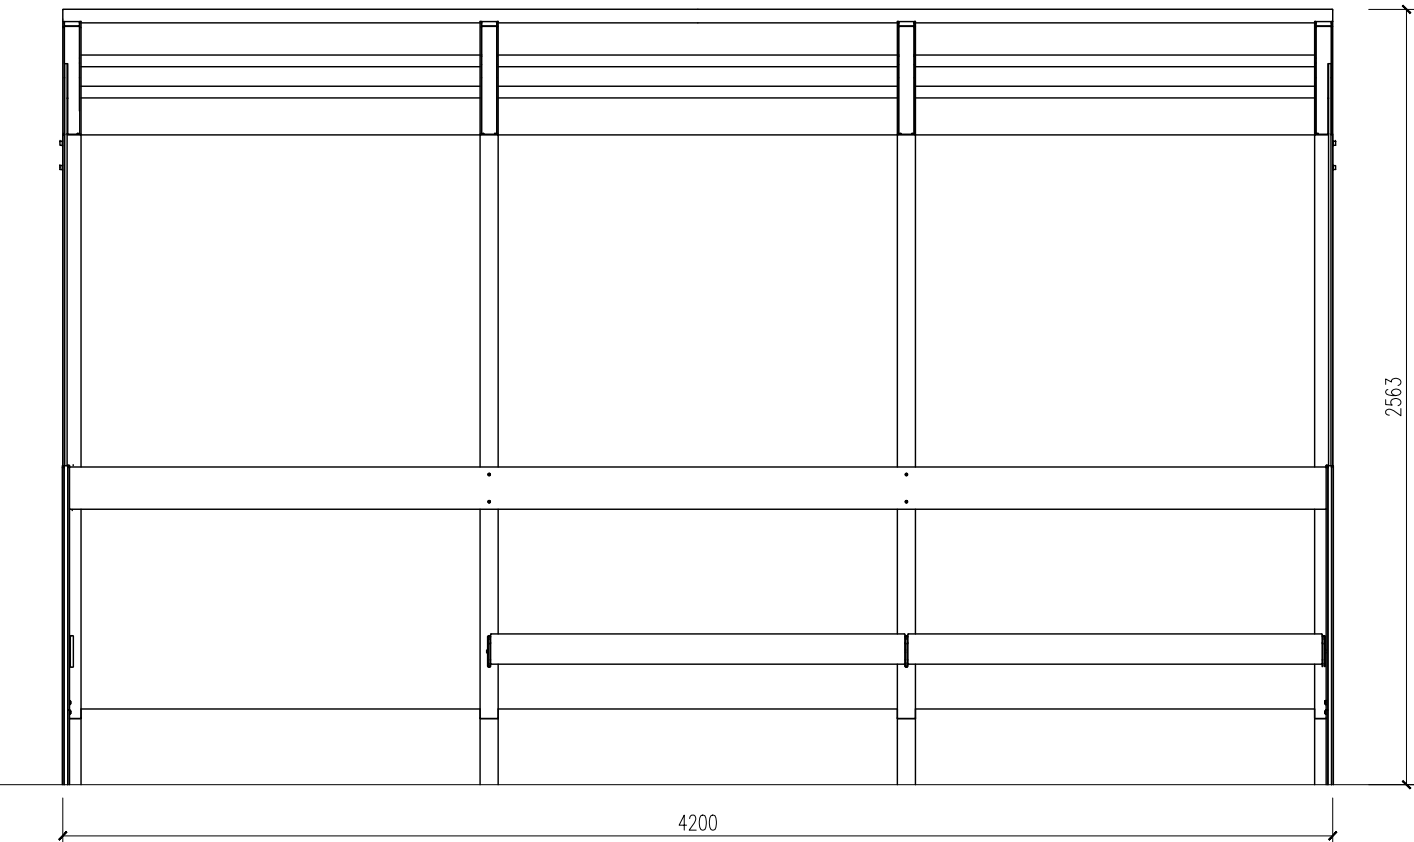

POHLED BOČNÍ

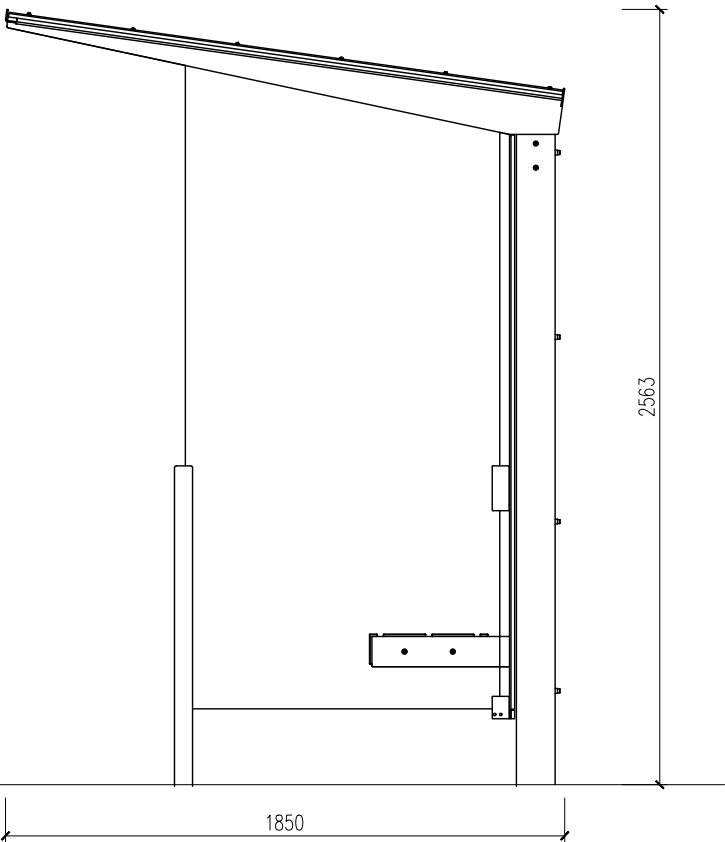


ŘEZ ČELNÍ

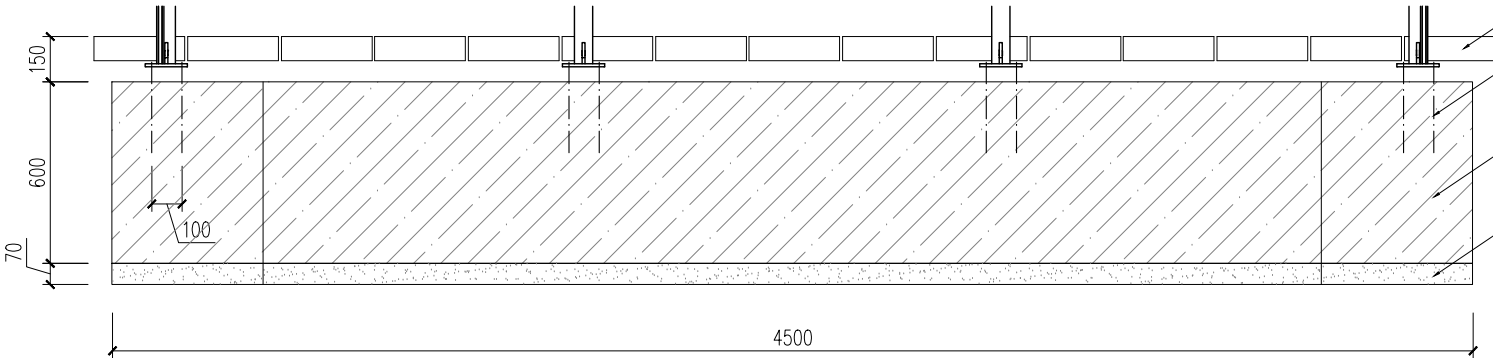


- DLAŽBA
CHEMICKÁ KOTVA M14
DL. MIN 300 mm
BETONOVÝ ZÁKLAD
C 20/25
ŠTĚRKOVÉ LOŽE ZHUTNĚNÉ
TL. MIN 70 mm

ŘEZ BOČNÍ

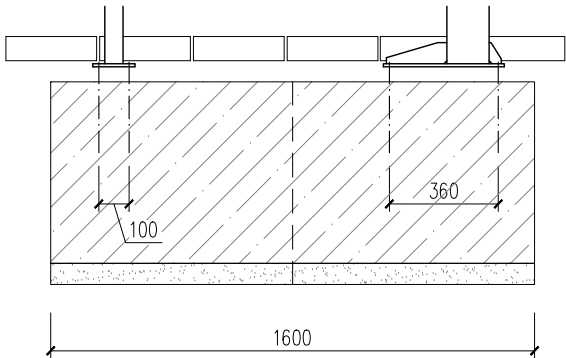

PŮDORYS KOTVENÍ

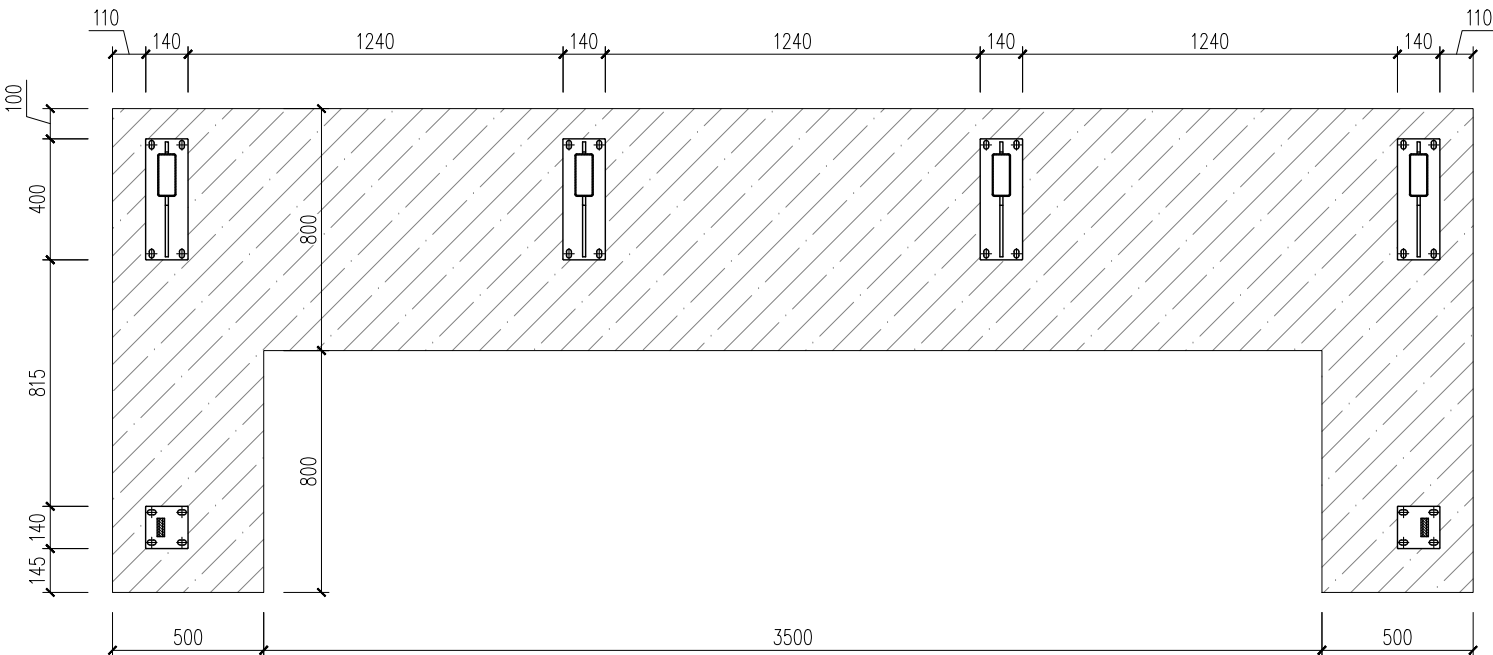

LEGENDA:

- BETON C 20/25,
ŠTĚRKOVÉ LOŽE ZHUTNĚNÉ

POVRCHOVÁ ÚPRAVA

- OCHRANNÁ VRSTVA ZINKU OPATŘENÁ PRÁŠKOVOU VYPALOVACÍ BARVOU V JEMNÉ STRUKTUŘE MAT, V ODSTÍNU: RAL 9007
– TROPICKÉ DŘEVO: NAPUŠTĚNO BEZBARVÝM TEAKOVÝM OLEJEM

MATERIÁL:

- KONSTRUKCE: OCEL TŘ. 11
– MASIVNÍ DŘEVO: TROPICKÉ DŘEVO
– SKLO: BEZPEČNOSTNÍ ČIRÉ SKLO

SOUŘAD. SYSTÉM: JSTK, VÝŠK. SYSTÉM: BpV



VEŘEJNÉ PROSTRANSTVÍ U POBOČKY MĚSTSKÉ KNIHOVNY,
NA ULICI MODŘÍNOVÁ, TŘEBÍČ

ZODPOVĚDNÝ PROJEKTANT: ING. ARCH. PETR TODOROV

INVESTOR: MĚSTO TŘEBÍČ

VYPRACOVAL: ING. ARCH. NINA KÁKOŠOVÁ

DETAIL PŘÍSTŘEŠEK MHD

STUPEŇ: DPS

ATELIER TIŠNOVKA
TIŠNOVSKÁ 145, 614 00, BRNO
TEL: +420 511 132 149
E-MAIL: TODOROV@TIŠNOVKA.CZ

DATUM: DUBEN 2025

MĚŘÍTKO: 1:25

FORMÁT: A3

Č. VÝKRESU: **D2.4**