

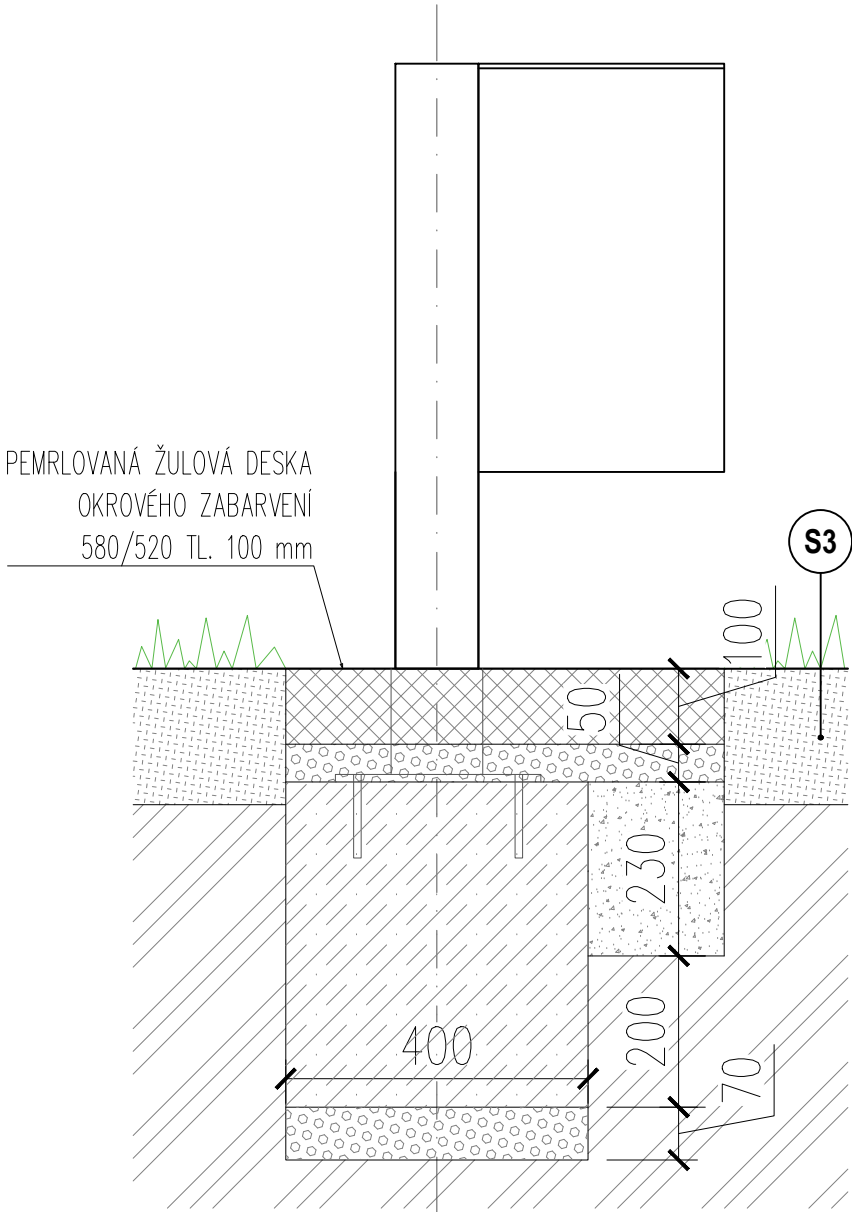


ODPADKOVÝ KOŠ - POHLEDY

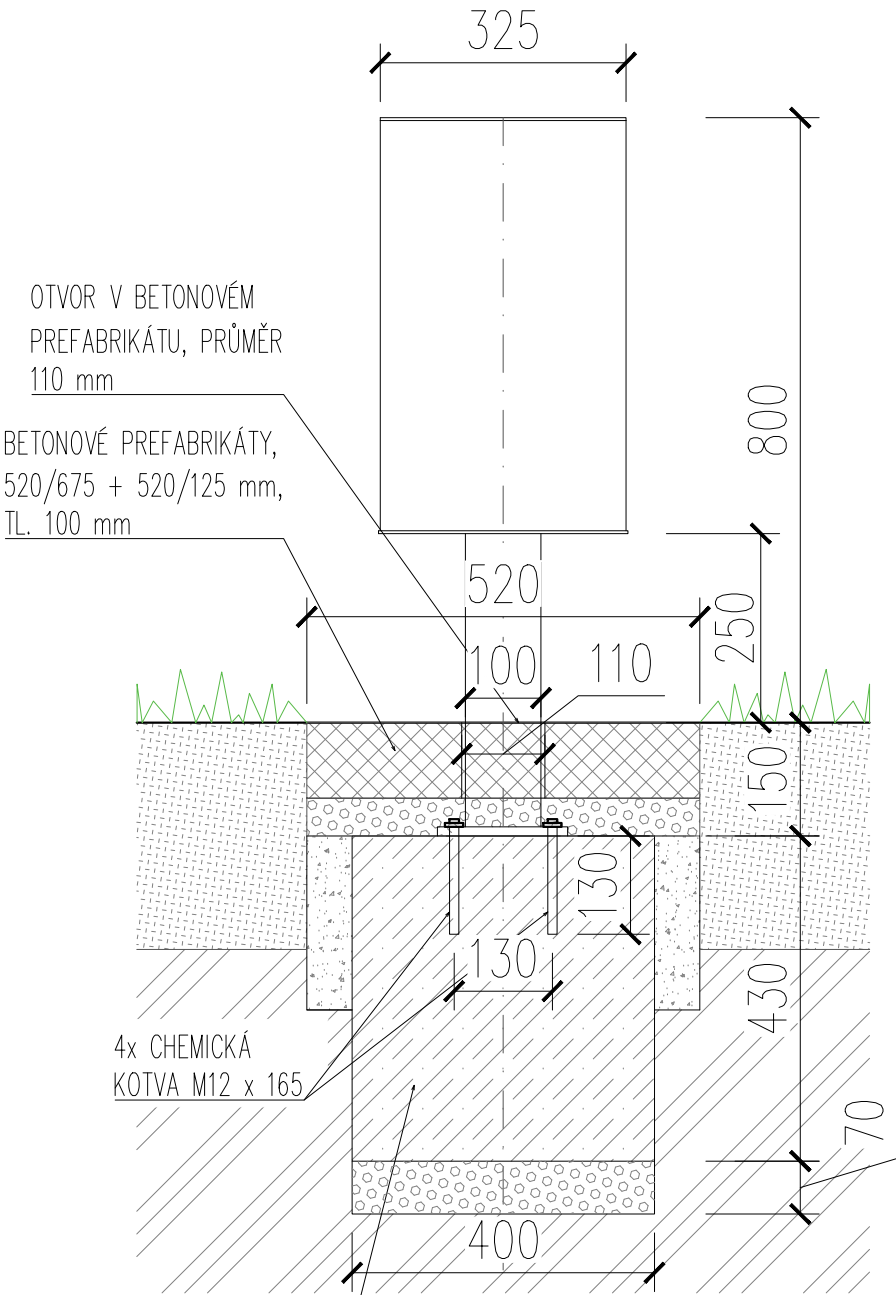

PŮDORYS

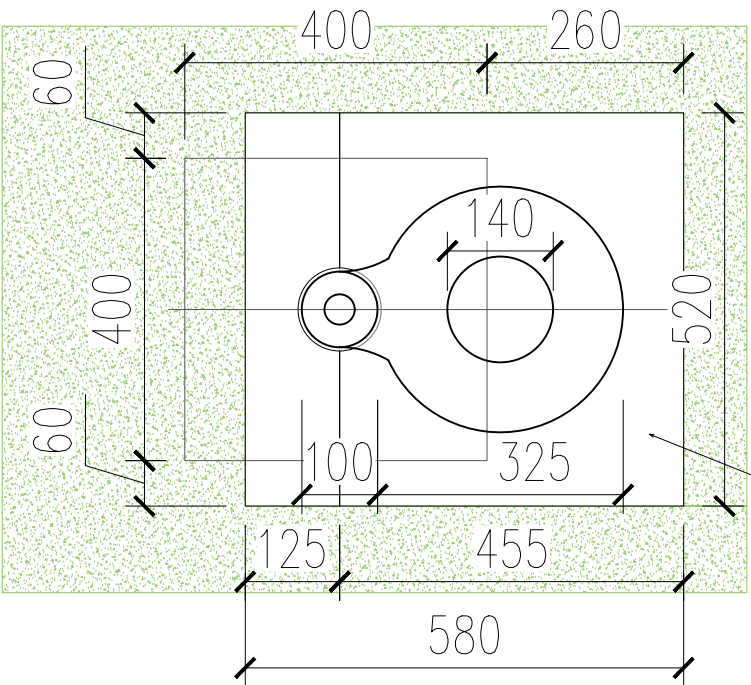


**POZOR!** ZÁKLAD PROVÉST AŽ PO DODÁVCE ODPADKOVÉHO KOŠE A PODLE TÉTO DODÁVKY PROVÉST ZPŮSOB KOTVENÍ

PEMRLOVANÁ ŽULOVÁ DESKA OKROVÉHO ZABARVENÍ 520/380 TL. 100 mm

ŽULOVÁ DESKA K ODPADKOVÝM KOŠŮM

1 KS - 500/500/50 MM PEMRLOVANÁ ŽULOVÁ DESKA

- ZABARVENÍ DTTO CHODNÍK
- ROZMĚR: 500/500/50 MM
- UPROSTŘED ROZDĚLENA NA DVA DÍLY + VYŘEZÁN KRUHOVÝ OTVOR NA KOŠ

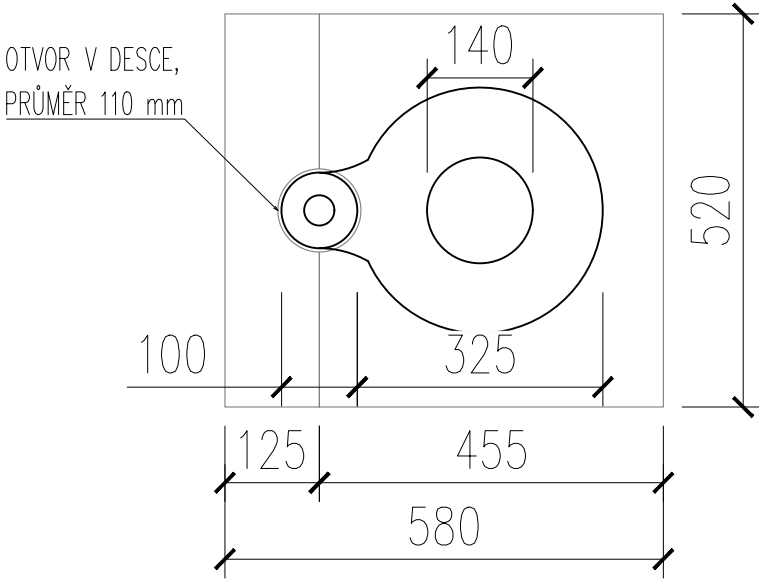

ODPADKOVÝ KOŠ 50 kg / 40 l

OBSAH 40 LITRŮ, Ø 325 mm, V. 800 mm, POZINKOVANÝ KOŠ, LASEREM ŘEZANÁ VÁLCOVANÁ OCEL TL. 6 a 8 mm, OTOČNÁ DVÍŘKA, DIN 8 mm TROJÚHELNÍKOVÝ ZÁMEK, KLIČ V CENĚ, VČETNĚ VNITŘNÍHO ODNÍMATELNÉHO KOŠE Z OCELOVÉHO PLECHU

POVRCHOVÁ ÚPRAVA : ANTIKOROZNÍ ALKYDOVÁ NÁTĚROVÁ HMOTA NA BÁZI OXIDŮ ŽELEZITÉ SLIDY S OBSAHEM HLINÍKOVÉHO PRACHU. VE VĚTŠÍ TLOUŠŤCE NÁTĚRU ZAJIŠŤUJE DOSTATEČNOU OCHRANU PROTI PŮSOBENÍ ATMOSFÉRIKÝCH VLIVŮ. JE URČENA PRO POVRCHY S NEDOSTATEČNOU PŘILNAVOSTÍ NH, NAPŘ. HLINÍK, KOMAXIT, POZINK, SLITINY, PLASTY ATD. BARVA: RAL 9007

LEGENDA MATERIÁLŮ:

	ŽULOVÁ DESKA		BETON C12/15
	LOŽE DLAŽBY Z DRTI FRAKCE 4–8 mm		TRÁVNÍK
	MECHANICKY ZPEVNĚNÉ KAMENIVO		ORNICE
	ŠTĚRKODRŤ FRAKCE 0–63 mm		STÁVAJÍCÍ ZEMINA

SOUŘAD. SYSTÉM: JSTK, VÝŠK. SYSTÉM: BpV



**VEŘEJNÉ PROSTRANSTVÍ U POBOČKY MĚSTSKÉ KNIHOVNY, NA ULICI MODŘÍNOVÁ, TŘEBÍČ**

ZODPOVĚDNÝ PROJEKTANT: ING. ARCH. PETR TODOROV

INVESTOR: MĚSTO TŘEBÍČ

VYPRACOVAL: ING. ARCH. NINA KÁKOŠOVÁ

**DETAIL ODPADKOVÝ KOŠ**

STUPEŇ: DPS

ATELIER TIŠNOVKA  
TIŠNOVSKÁ 145, 614 00, BRNO  
TEL: +420 511 132 149  
E-MAIL: TODOROV@TISNOVKA.CZ

DATUM: DUBEN 2025

MĚŘÍTKO: 1:10

FORMÁT: A3

Č. VÝKRESU: **D2.5b**