




SITUACE

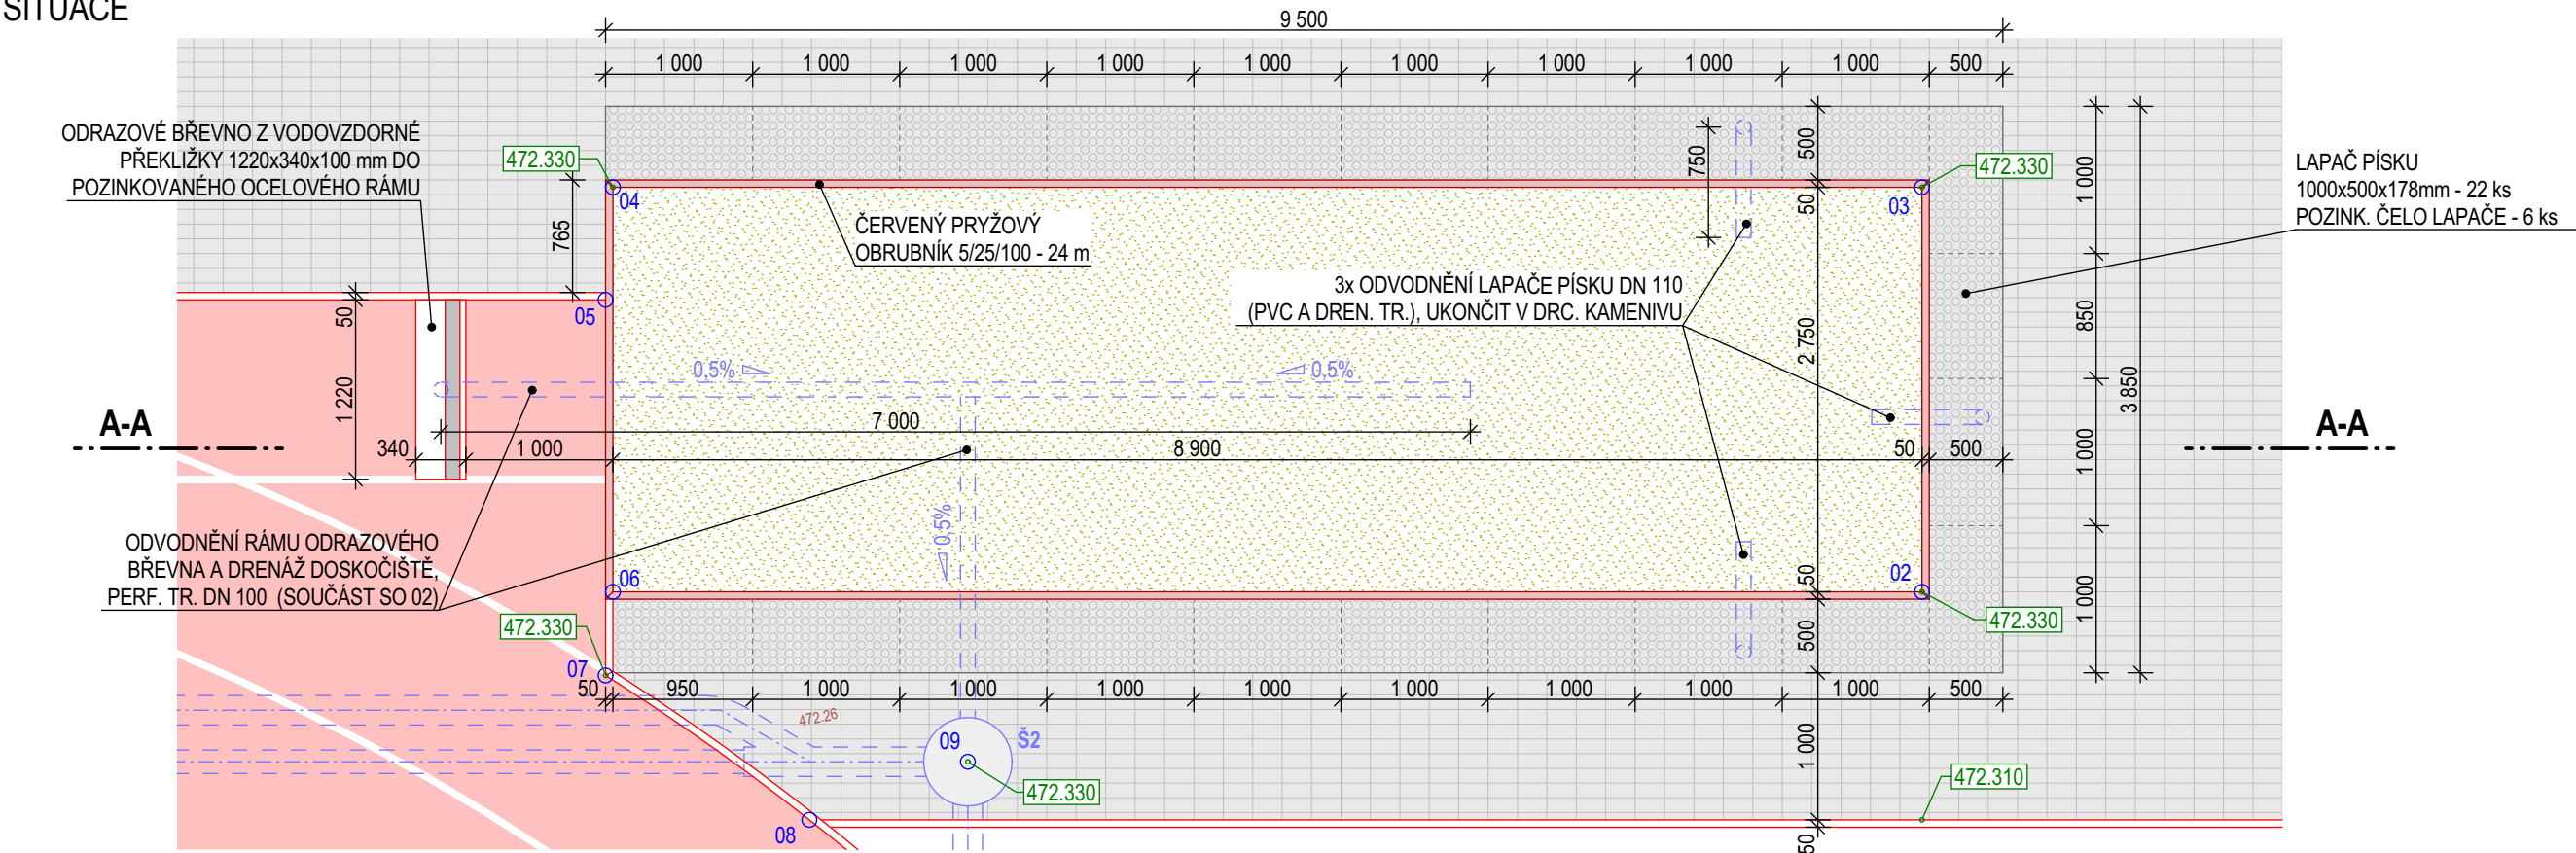

VZOROVÝ ŘEZ A-A

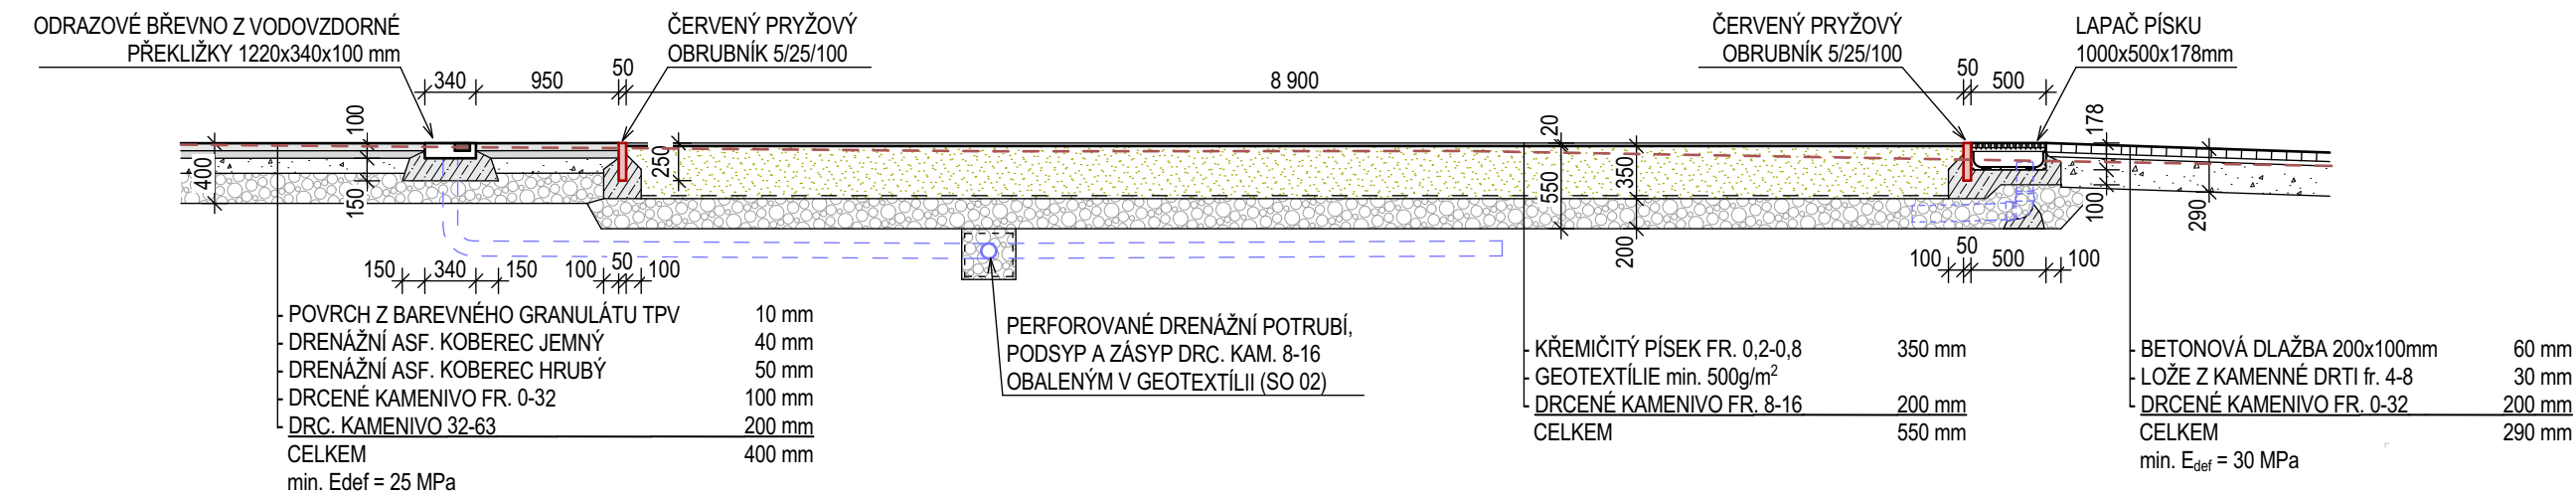

DETAIL LAPAČE PÍSKU

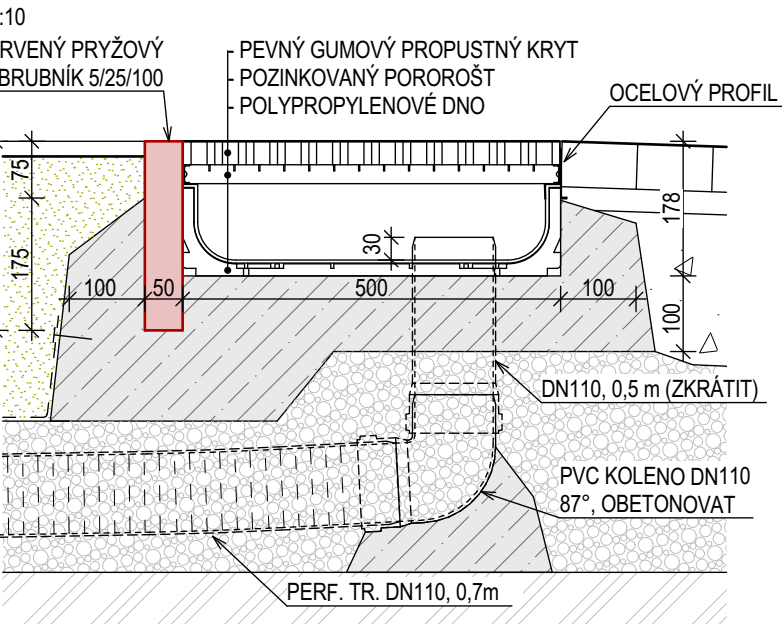

POZNÁMKA


- SYSTÉMOVÉ LAPAČE PÍSKU O ROZMĚRECH 1000x500x178mm (22 ks), BUDOU OSAZENY DO BET. LOŽE S OPĚROU. SPODNÍ DÍL JE VYROBEN Z POLYPROPYLENU S PREFABRIKOVANÝM ODTOKEM DN 100. LAPAČE BUDOU DODÁNY VČ. POZINKOVANÉHO POROROŠTU, PEVNÉHO GUMOVÉHO PROPUSTNÉHO KRYTU A JEDNOSTRANNÉHO OCELOVÉHO PROFILU PRO NAPOJENÍ NA VEDLEJŠÍ ZPEVNĚNOU PLOCHU BEZ NUTNOSTI OSAZOVÁNÍ OBRUBY. DODÁNY BUDOU POZINK. ČELA (6 ks)

- DODÁNA BUDE I ZÁKRYTOVÁ PLACHTA DOSKOČIŠTĚ O ROZMĚRU cca 3x9 m Z PE min. 115 g/m² S OKY 1x1mm. PLACHTA BUDE PRODYŠNÁ SE ZESÍLENÝMI LEMY A KOVOVÝMI OKY PO OBVODU PRO UCHYCENÍ POMOCÍ HÁČKŮ DO ROŠTU LAPAČE. HÁČKY BUDOU SOUČÁSTÍ DODÁVKY.

ČÁST PD
SO 01 ZPEVNĚNÉ PLOCHY
NÁZEV
DETAIL DOSKOČIŠTĚ

PROJEKTANT
PROJEKTOVÉ STUDIO
PROJEKTOVÉ STUDIO s.r.o.
605 485 557
jsme@projektove.studio
www.projektove.studio
VYPRACOVAL
Ing. David Bauer

STUPEŇ
DSPS/DPS
NÁZEV PROJEKTU
VÍCEÚČELOVÉ HŘIŠTĚ ZŠ HORKA - DOMKY, TŘEBÍČ
MÍSTO
Václavské nám. 44/12, Třebíč, k.ú Třebíč
k. ú. p.č. 2670/1
INVESTOR
Město Třebíč, Karlovo nám. 104/55, 674 01 Třebíč
ZODPOVĚDNÝ PROJEKTANT
Ing. David Bauer

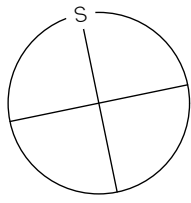

MĚŘÍTKO
1:50, 1:10
OZNAČENÍ
D.1.1.4