



PŮDORYS

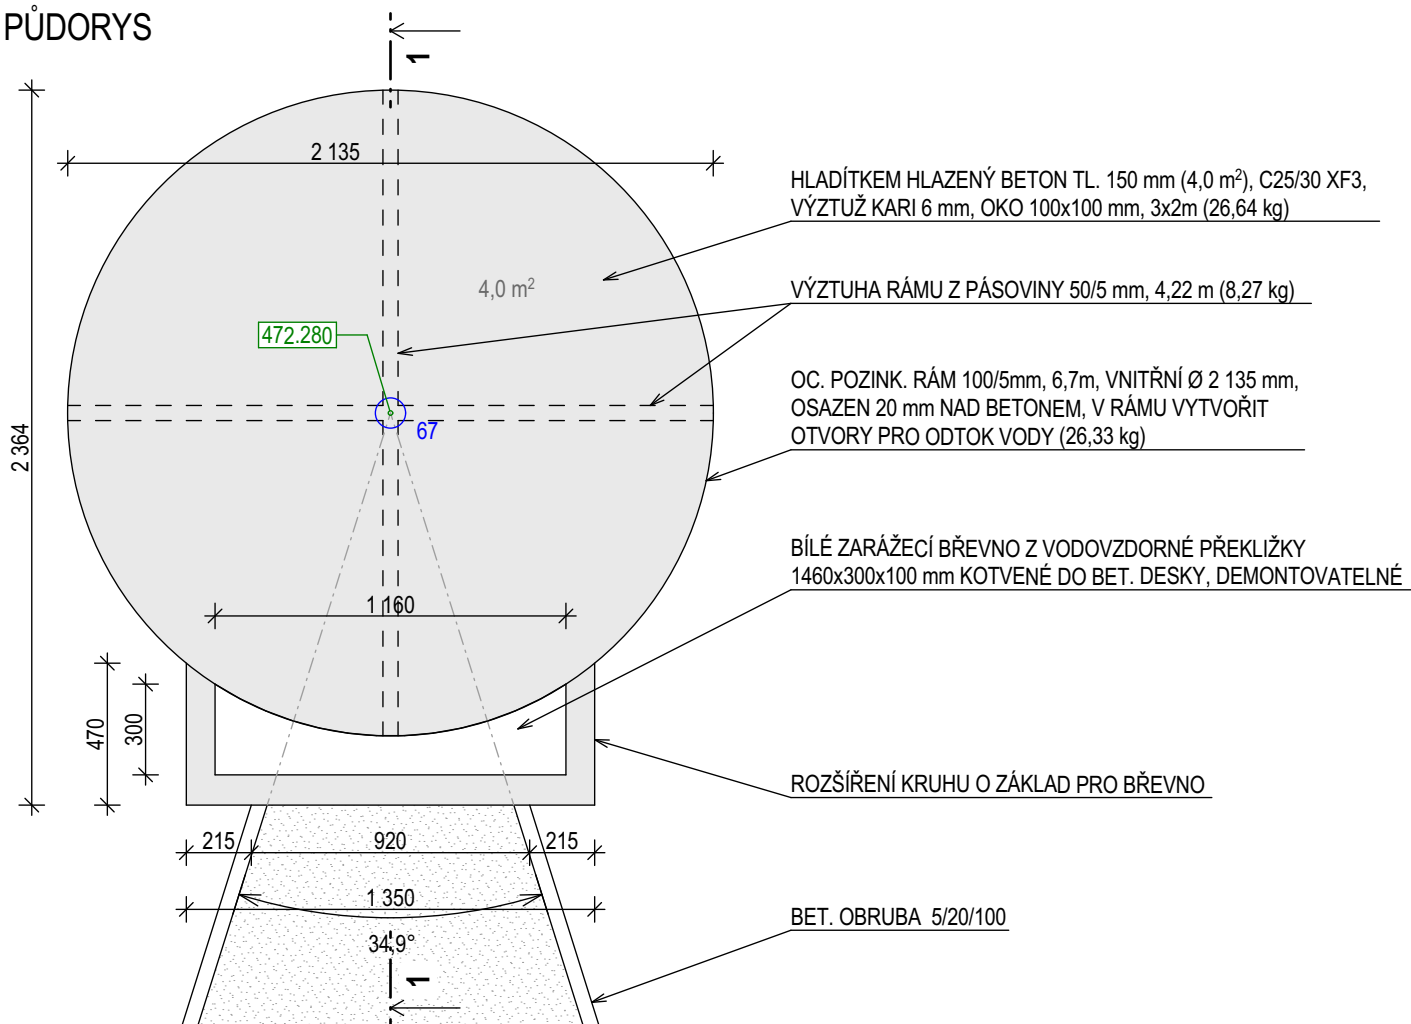

ŘEZ 1-1

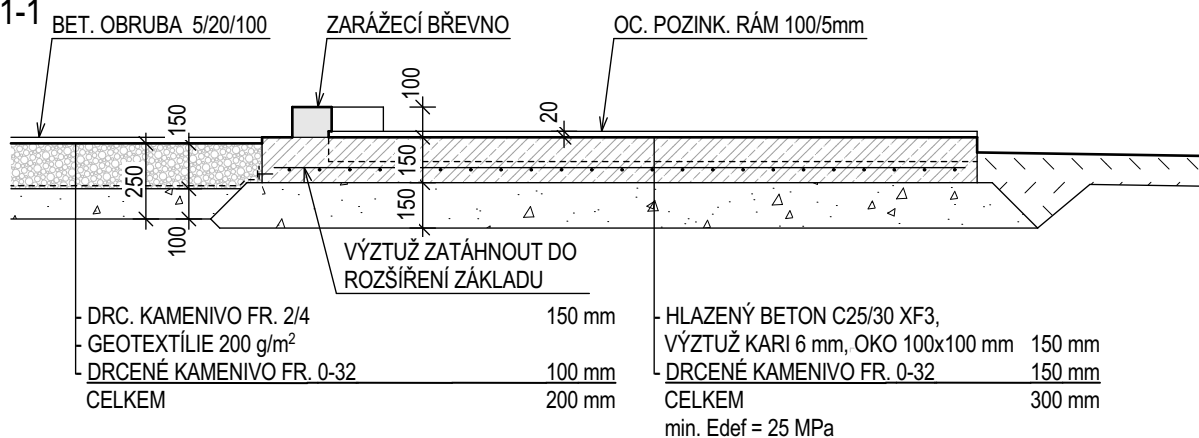

ČÁST PD

SO 01 ZPEVNĚNÉ PLOCHY

NÁZEV

DETAIL VRHAČSKÉHO KRUHU

MĚŘÍTKO

1:25

OZNAČENÍ

D.1.1.5

PROJEKTANT



PROJEKTOVÉ STUDIO s.r.o.

605 485 557

jsme@projektove.studio

www.projektove.studio

VYPRACOVAL

Ing. David Bauer

STUPEŇ

DSPS/DPS

DATUM

XI / 2018

NÁZEV PROJEKTU

VÍCEÚČELOVÉ HŘIŠTĚ ZŠ HORKA - DOMKY, TŘEBÍČ

MÍSTO

Václavské nám. 44/12, Třebíč, k.ú Třebíč

k. ú. p.č. 2670/1

INVESTOR

Město Třebíč, Karlovo nám. 104/55, 674 01 Třebíč

ZODPOVĚDNÝ PROJEKTANT

Ing. David Bauer