



OBJEKT C
PŮDORYS 1.P.P. 1:150

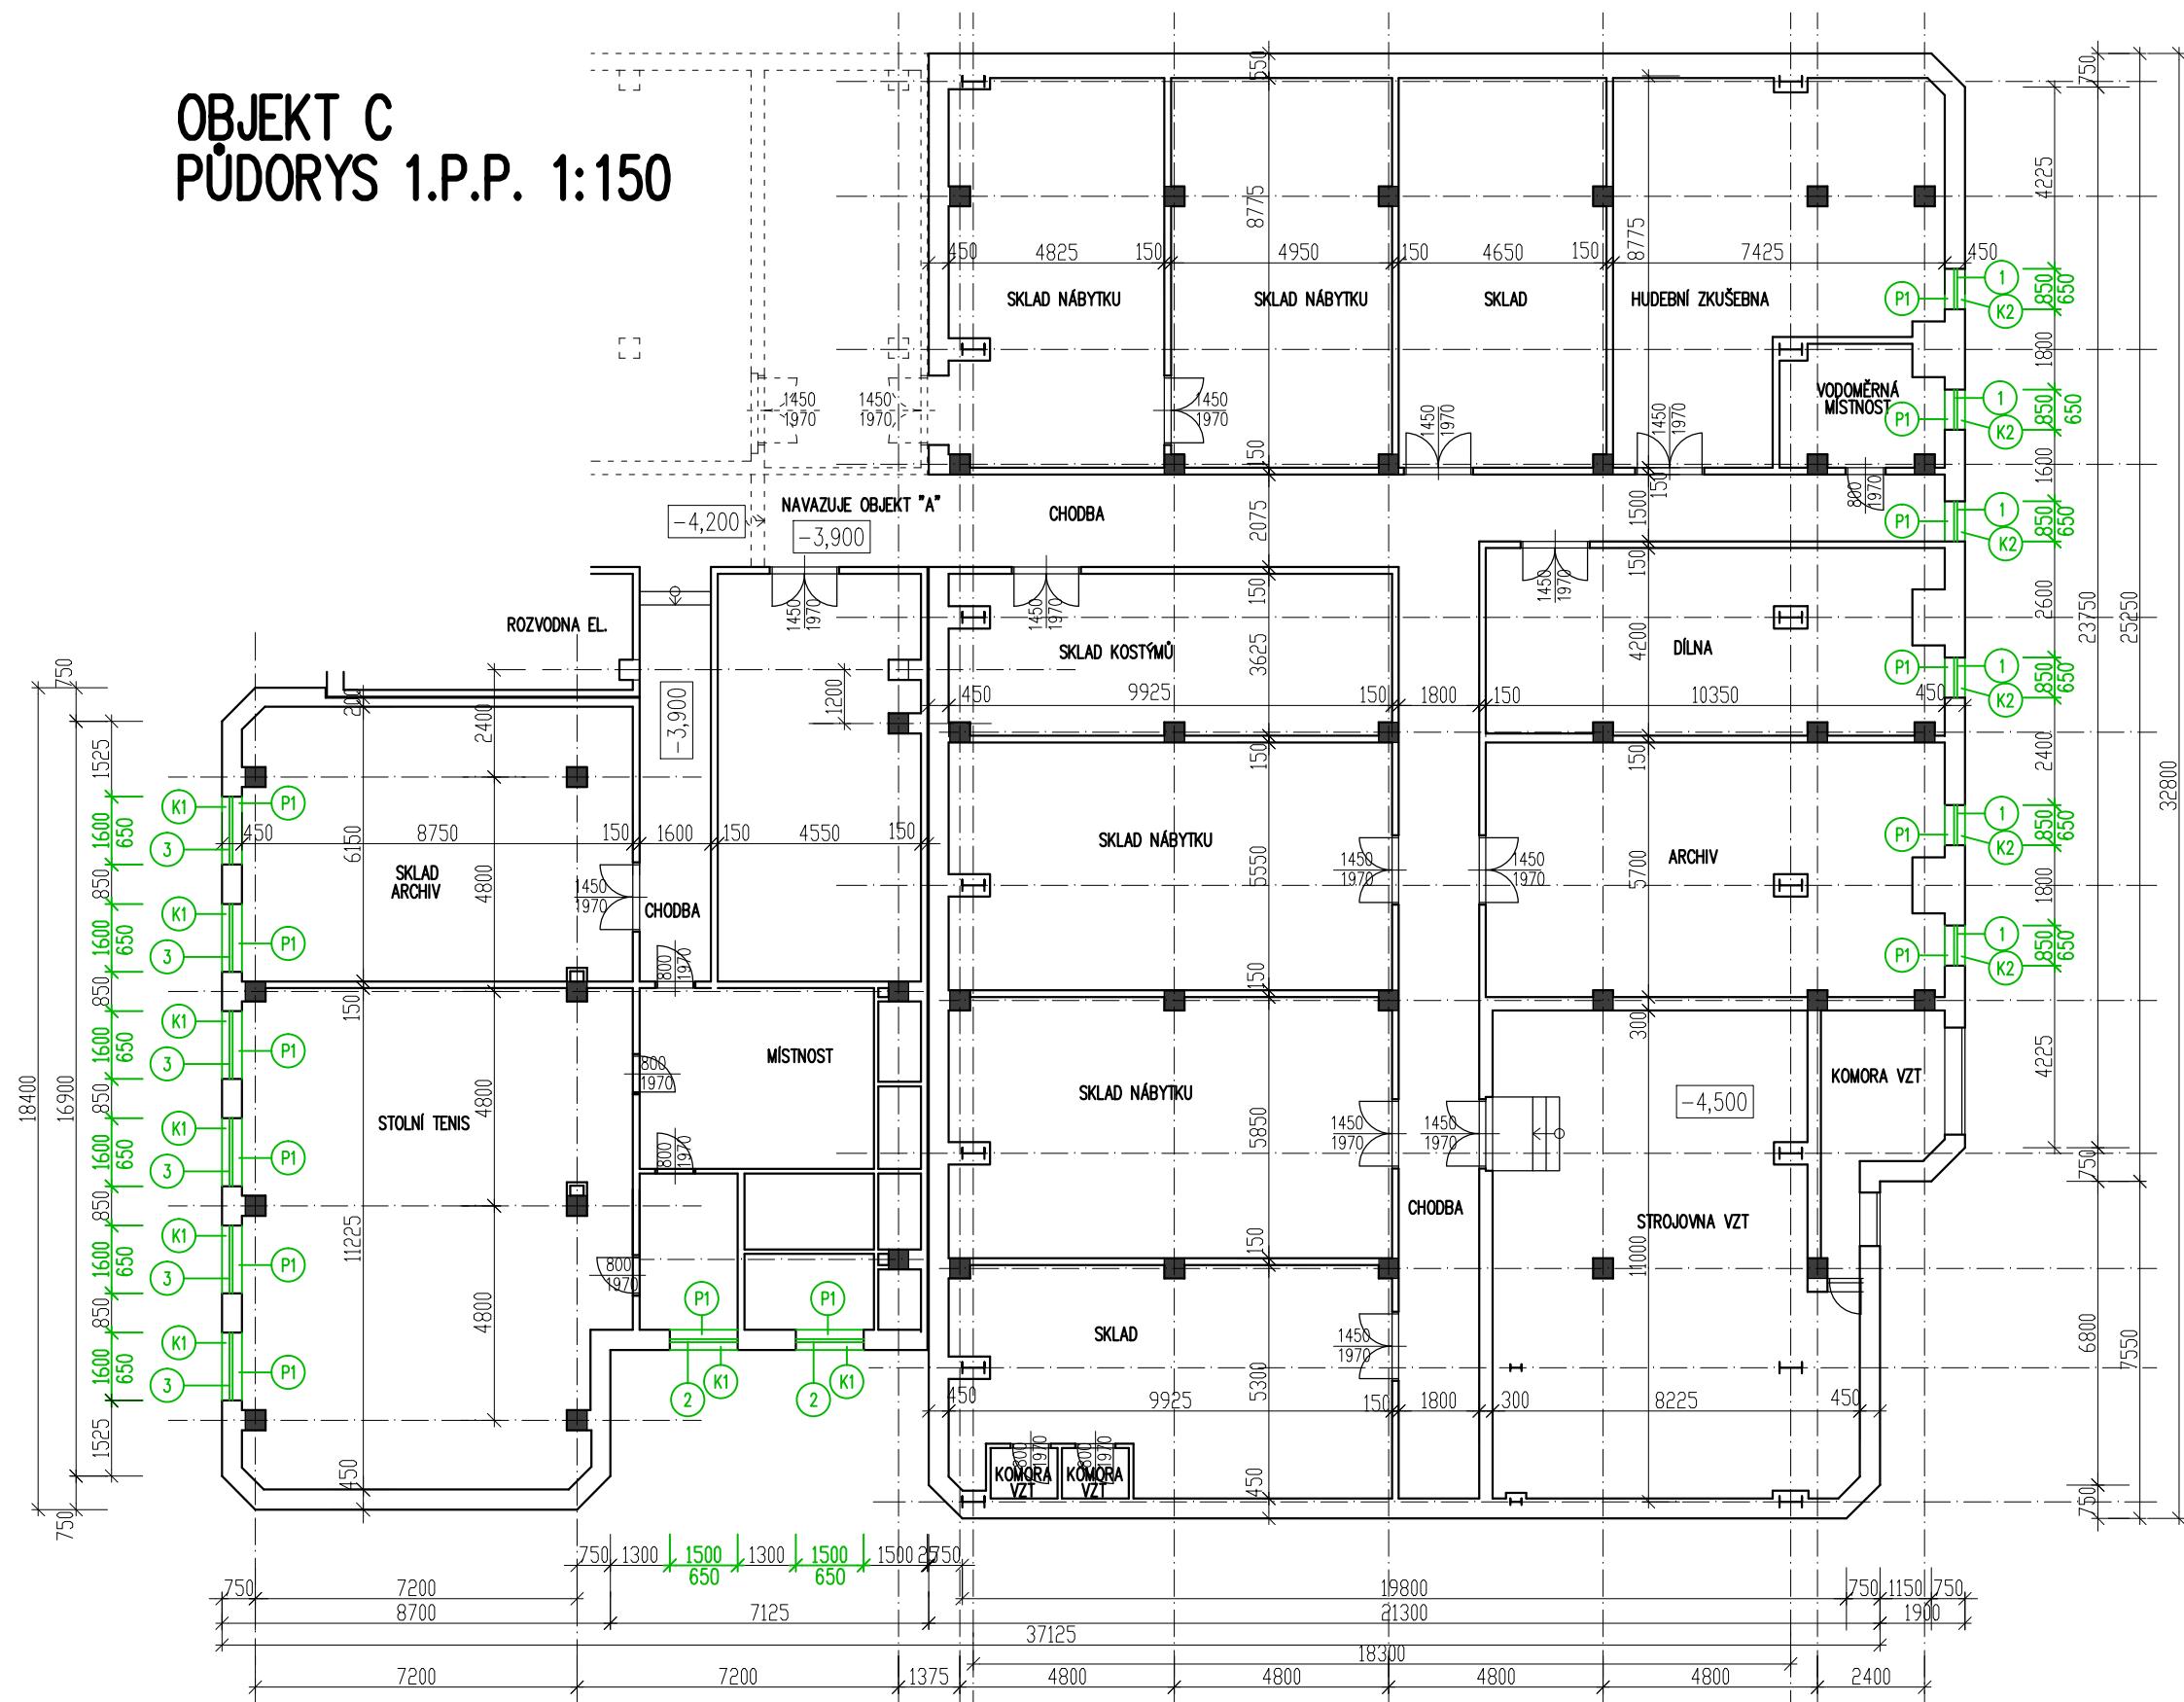

- LEGENDA:
- STÁVAJÍCÍ KONSTRUKCE
 - NOVÉ VÝPLNĚ OTVORŮ
 - DEMONTOVANÉ KRYTY OTOPNÝCH TĚLES

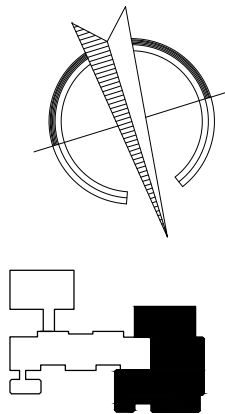

ODP. PROJEKTANT ING. JIŘÍ HNÍZDIL	VYPRACOVAL ING. JIŘÍ HNÍZDIL	KRESLIL ING. JIŘÍ HNÍZDIL	Ing. Jiří Hnízdil PROJEKTOVÁ ČINNOST VE VÝSTAVBĚ JASANOVÁ 1064 KANCELÁŘ: KARLOVO NÁM. 50/61 67401 TŘEBÍČ, TEL. 568821935 IČ 127 34 411	
MÍSTO: MASARYKOVO NÁM. 1313, 67401 TŘEBÍČ	OKRES: TŘEBÍČ		FORMÁT	3 A4
INVESTOR: MĚSTO TŘEBÍČ, KARLOVO NÁM. 140/55, 674 01 TŘEBÍČ	NÁZEV STAVBY: VÝMĚNA OKEN A DVEŘÍ NA KULTURNÍM ZAŘÍZENÍ FÓRUM, MASARYKOVO NÁM. 1313, TŘEBÍČ DOKUMENTACE PRO REALIZACI STAVBY		DATUM	10/2016
OBSAH VÝKRESU: D.1 DOKUMENTACE STAVEBNÍHO OBJEKTU		MĚŘÍTKO: 1:150		STUPEŇ ZAK. Č.
OBJEKT C – PŮDORYS 1.P.P.		VÝKRES Č.: D.1.2.C		PD 10/16