


PŮDORYS 1.N.P. 1:50
NAVRŽENÝ STAV

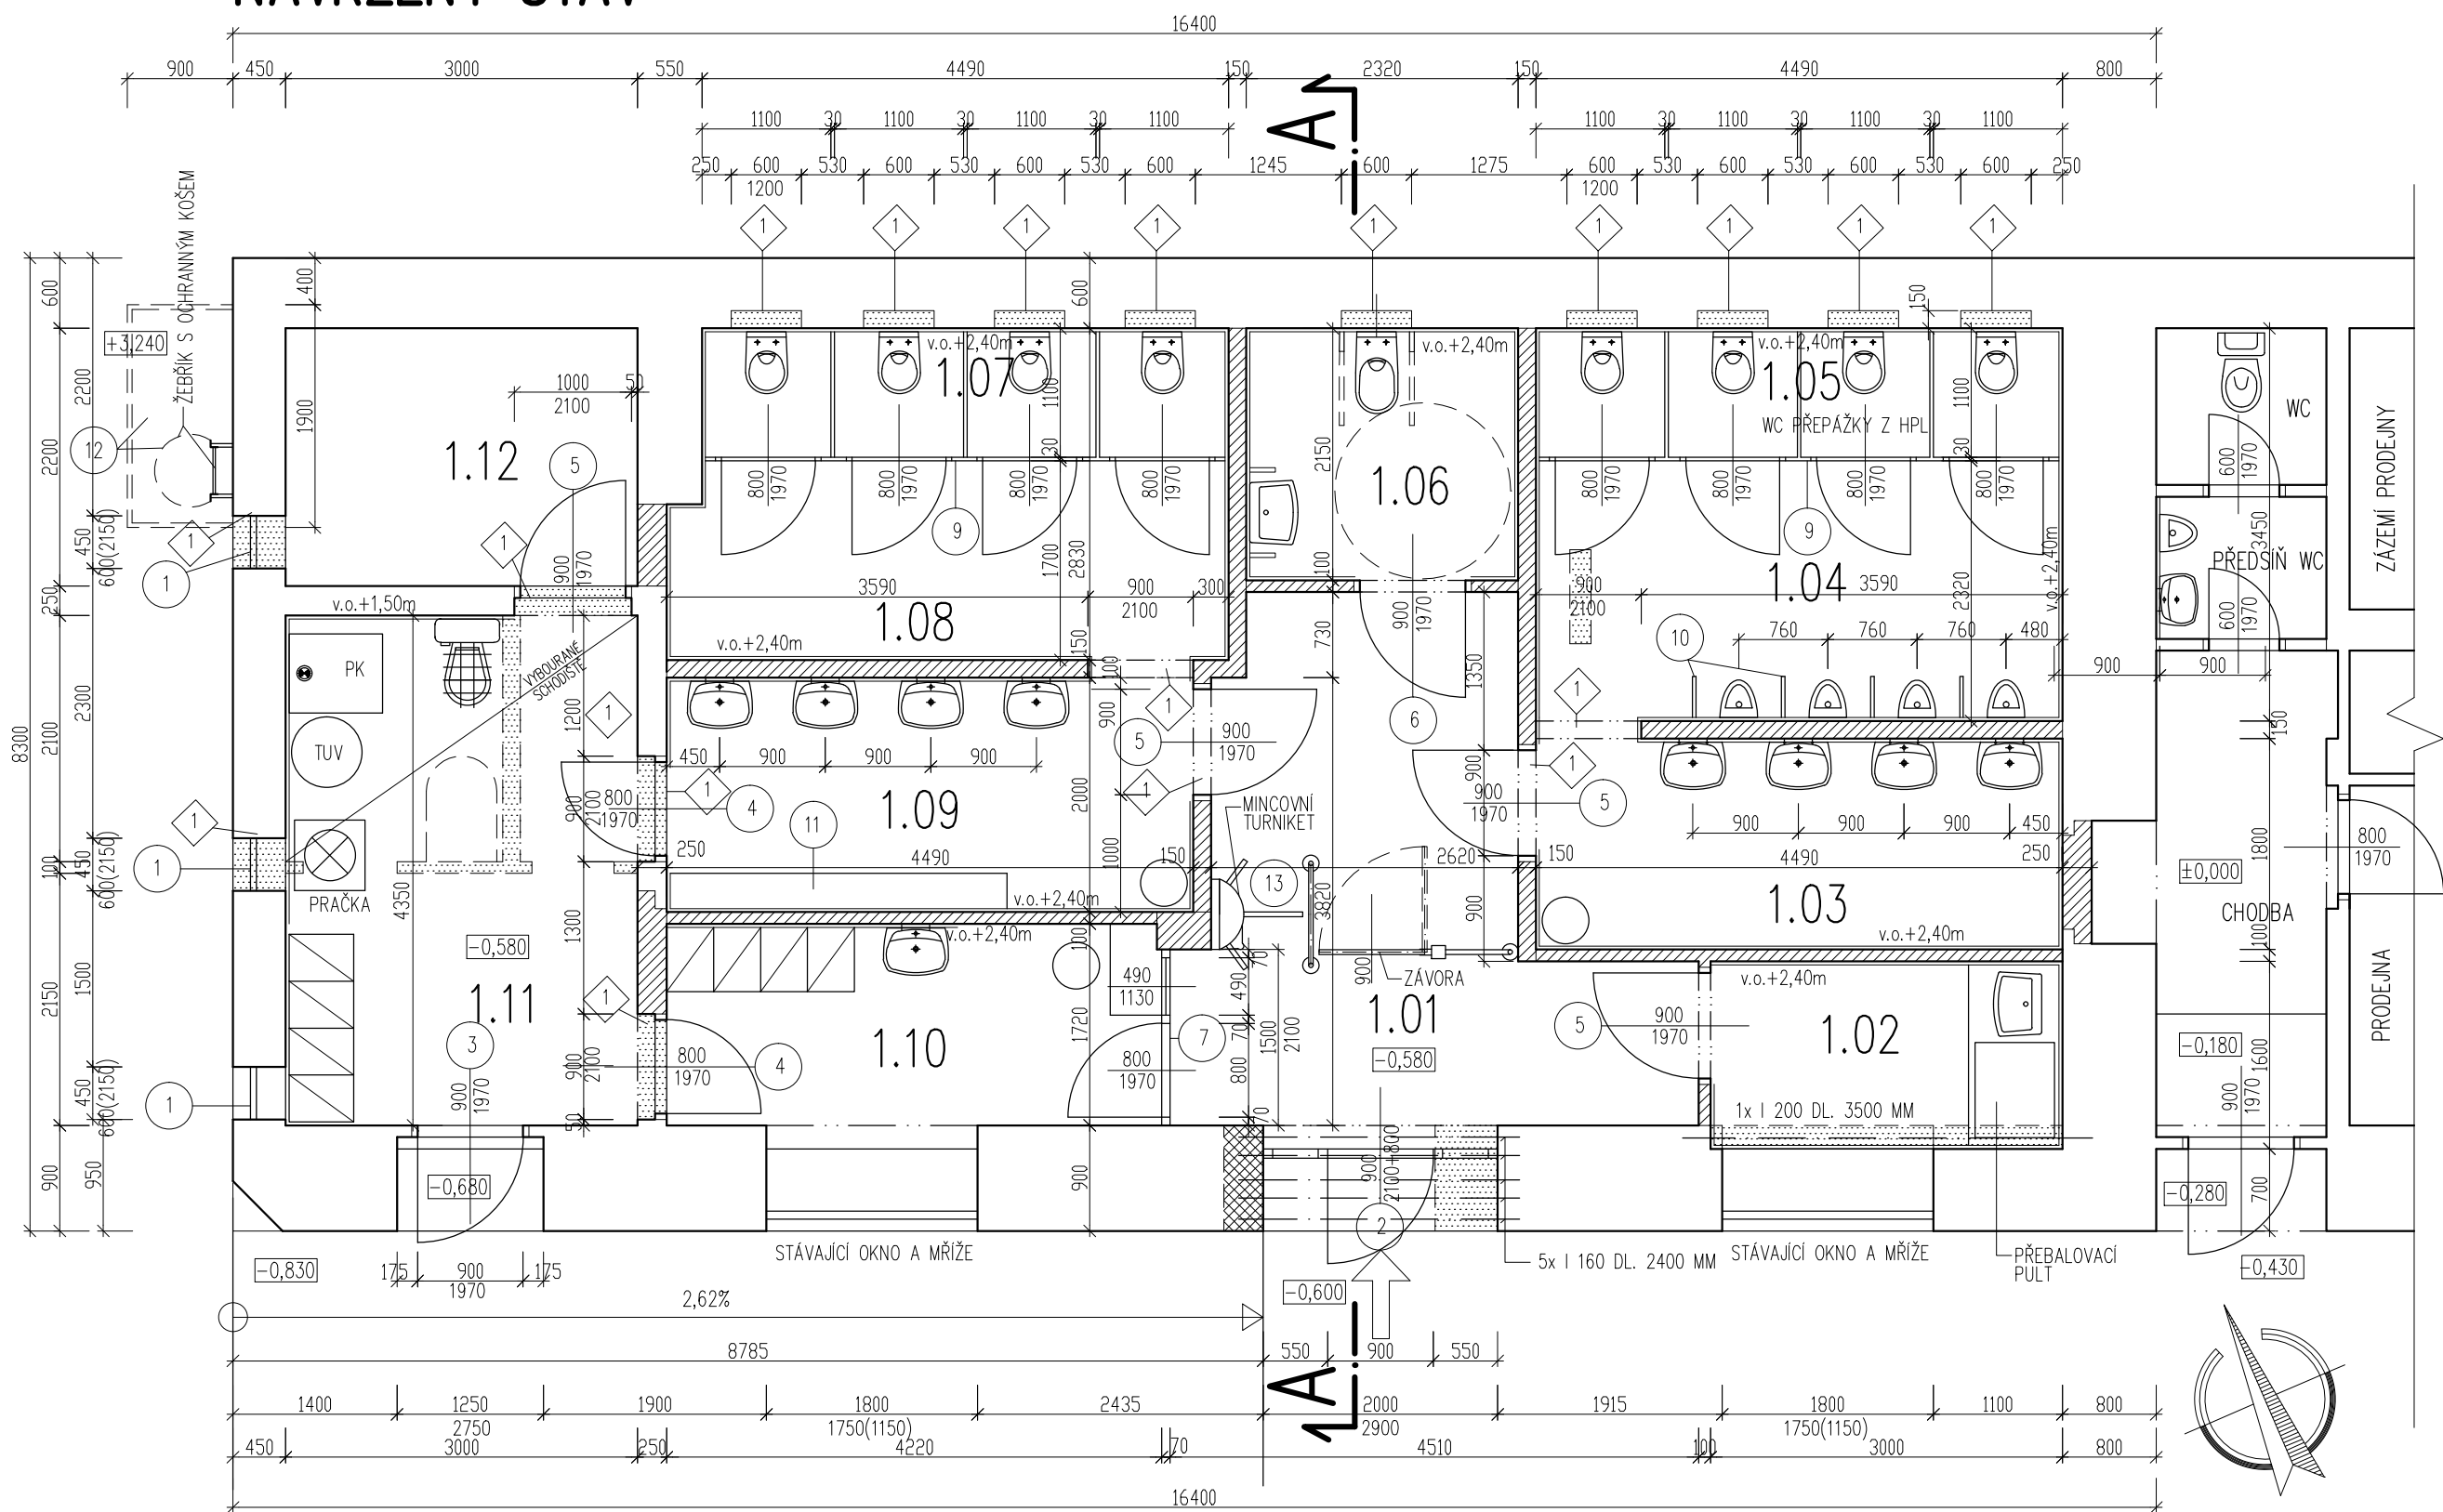

LEGENDA MÍSTNOSTÍ

ČÍSLO MÍSTN.	NÁZEV MÍSTNOSTI	PLOCHA m ²	PODLAHA	POZNÁMKA
1.01	CHODBA	14,38	KERAM. DLAŽBA	KER. SOKLÍK
1.02	PŘEBALOVACÍ KABINA	4,80	KERAM. DLAŽBA	KER. OBKLAD v.2,40M
1.03	PŘEDSÍŇ S UMYVADLY WC MUŽI	8,08	KERAM. DLAŽBA	KER. OBKLAD v.2,40M
1.04	PISOÁRY MUŽI	10,42	KERAM. DLAŽBA	KER. OBKLAD v.2,40M
1.05	ZÁCHODOVÉ KABIHY MUŽI	5,07	KERAM. DLAŽBA	KER. OBKLAD v.2,40M
1.06	WC BEZBARIÉROVÉ	4,99	KERAM. DLAŽBA	KER. OBKLAD v.2,40M
1.07	ZÁCHODOVÉ KABIHY ŽENY	5,07	KERAM. DLAŽBA	KER. OBKLAD v.2,40M
1.08	PŘEDSÍŇ WC ŽENY	8,02	KERAM. DLAŽBA	KER. OBKLAD v.2,40M
1.09	PŘEDSÍŇ S UMYVADLY WC ŽENY	8,98	KERAM. DLAŽBA	KER. OBKLAD v.2,40M
1.10	OBSLUHA OBJEKTU	7,26	KERAM. DLAŽBA	KER. SOKLÍK KER. OBKLAD v.1,50M
1.11	ÚKLID, TECHN. MÍSTNOST, PŘÍRUČNÍ SKLAD	13,05	KERAM. DLAŽBA	KER. SOKLÍK KER. OBKLAD v.1,50M
1.12	SKLAD	6,60	KERAM. DLAŽBA	KER. SOKLÍK

LEGENDA HMOT

- NOVÉ ZDIVO A PŘÍČKY Z POROBETONU, MC 5
- NOVÉ ZDIVO Z CIEHL PÁLENÝCH PŘÍČNĚ DĚROVANÝCH, MVC 2,5
- STÁVAJÍCÍ ZDIVO
- VYBOURANÉ ZDIVO

POZN.: VĚTRÁNÍ MÍSTNOSTÍ BEZ OKEN ZAJIŠTĚNO VZT

+0,00 = 395,03 = PODLAHA 1.N.P. SOUSEDNÍ CHODBY

ODP. PROJEKTANT ING. JIŘÍ HNÍZDIL	VYPRACOVAL ING. JIŘÍ HNÍZDIL	KRESLIL ING. JIŘÍ HNÍZDIL	Ing. Jiří Hnízdil PROJEKTOVÁ ČINNOST VE VÝSTAVĚ JASANOVÁ 1064 KANCELÁŘ: KARLOVO NÁM. 50/61 67401 TŘEBÍČ, TEL. 568821935 IČ 127 34 411
MÍSTO: KARLOVO NÁM. 28/22 TŘEBÍČ	OKRES: TŘEBÍČ		
INVESTOR: MĚSTO TŘEBÍČ, KARLOVO NÁM. 140/55, 674 01 TŘEBÍČ			FORMÁT 3 A4
NÁZEV STAVBY: VEŘEJNÉ WC NA KARLOVĚ NÁMĚSTÍ, TŘEBÍČ DOKUMENTACE PRO STAVEBNÍ ŘÍZENÍ V ROZSAHU PRO PROVEDENÍ STAVBY			DATUM 04/2017
OBSAH VÝKRESU: D.1.1 ARCHITEKTONICKO-STAVEBNÍ ŘEŠENÍ			STUPEŇ DPS
PŮDORYS 1.N.P. – NAVRŽENÝ STAV			ZAK. Č. 06/17
			MĚŘÍTKO: 1:50
			VÝKRES Č.: D.1.1.5