



PŮDORYS ZÁKLADŮ A 1.P.P. 1:75
NAVRŽENÝ STAV

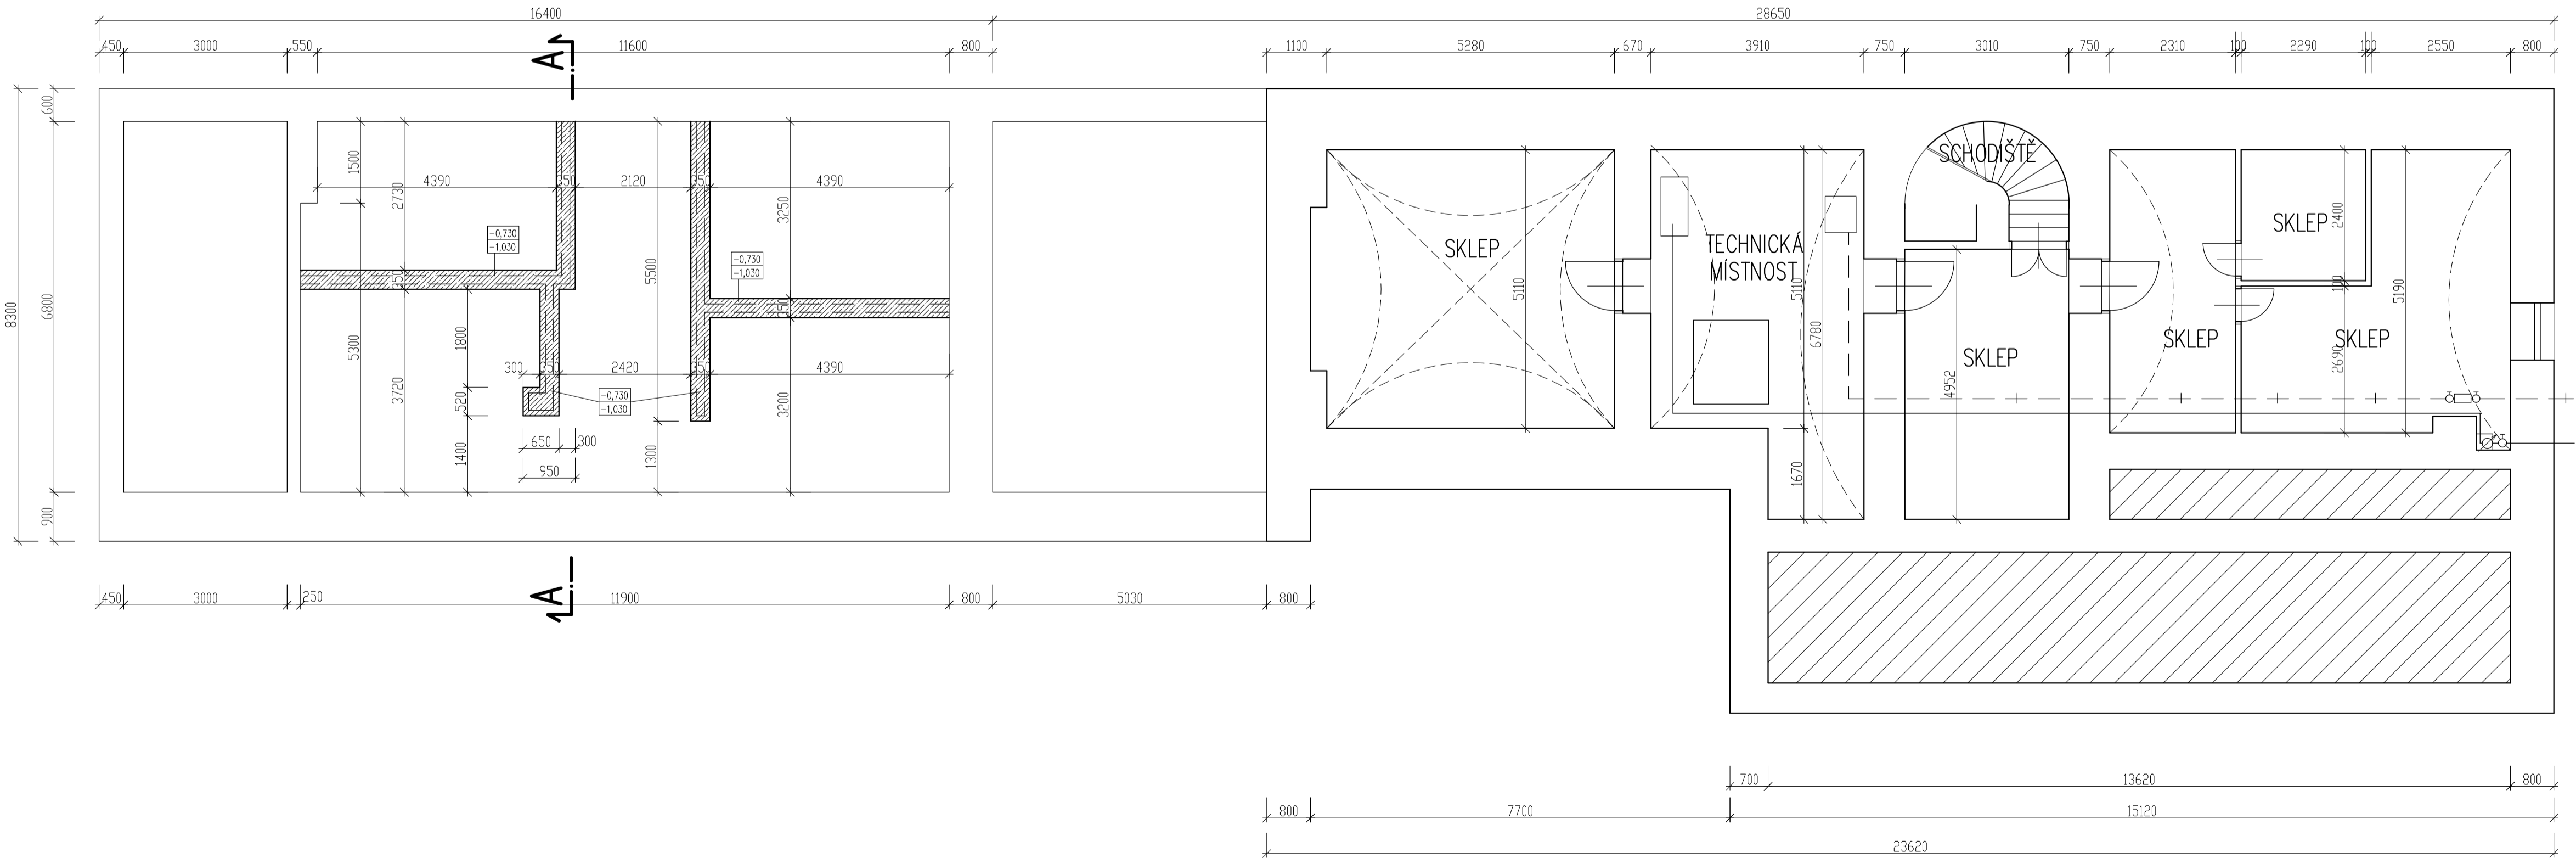

LEGENDA HMOT

- ZÁKLADY Z BETONU PROSTĚHO C 16/20
- STÁVAJÍCÍ ZÁKLADY
- STÁVAJÍCÍ ZDĚNÉ KONSTRUKCE

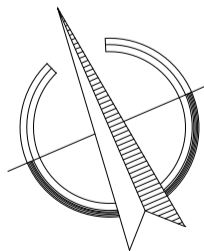

+0,00 = 395,03 = PODLAHA 1.N.P. SOUSEDNÍ CHODBY

ODP. PROJEKTANT ING. JIŘÍ HNÍZDIL	VYPRACOVAL ING. JIŘÍ HNÍZDIL	KRESLIL ING. JIŘÍ HNÍZDIL	Ing. Jiří Hnízdil PROJEKTOVÁ ČINNOST VE VÝSTAVBĚ JASANOVA 1064 KANCELAR: KARLOVO NÁM. 50/61 67401 TŘEBÍČ, TEL. 568821935 IČ 127 34 411	
MÍSTO: KARLOVO NÁM. 28/22 TŘEBÍČ			OKRES: TŘEBÍČ	
INVESTOR: MĚSTO TŘEBÍČ, KARLOVO NÁM. 140/55, 674 01 TŘEBÍČ			NÁZEV STAVBY: VEŘEJNÉ WC NA KARLOVĚ NÁMĚSTÍ, TŘEBÍČ DOKUMENTACE PRO STAVEBNÍ ŘÍZENÍ V ROZSAHU PRO PROVEDENÍ STAVBY	
OBSAH VÝKRESU: 011 PŮDORYS ZÁKLADŮ A 1.P.P.			FORMÁT DATUM STUPEŇ ZAK. Č.	4 A4 04/2017 DPS 06/17
PŮDORYS ZÁKLADŮ A 1.P.P. – NAVRŽENÝ STAV			MĚŘÍTKO: 1:75	VÝKRES Č.: D.1.1.3