



LEGENDA OSTATNÍCH PROJEKTOVANÝCH INŽENÝRSKÝCH SÍT

- Optické vedení kamerového systému
pro preferenci veřejné dopravy
- Rezervní chráničky HDPE 40/33 mm
pod komunikací, které jsou uvažovány
v rámci projektu I/23 Trebič, Bráňova ul.
-

Optické vedení kamerového systému

- Rezervní chráničky HDPE 40/33 mm
pod komunikací, které jsou uvažovány
v rámci projektu I/23 Třebíč, Brábova ul.

Ďalším úkolem pod zelení

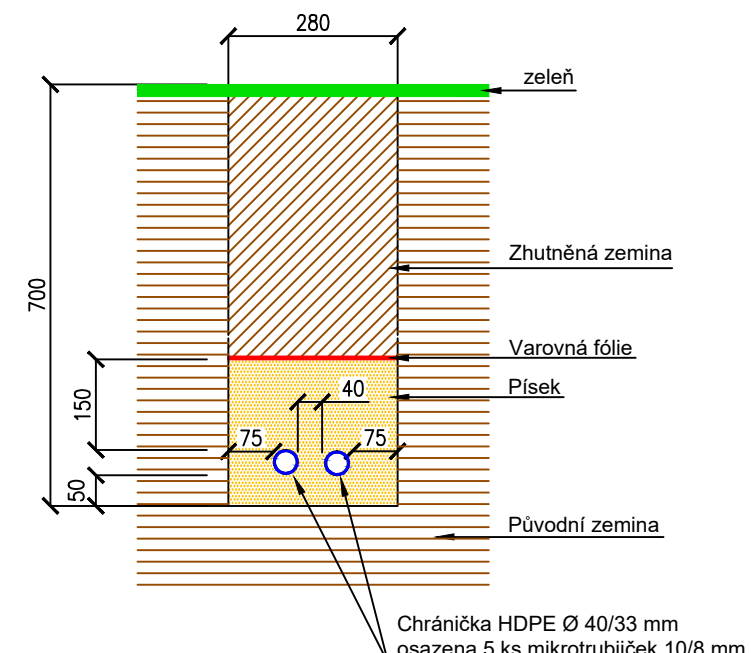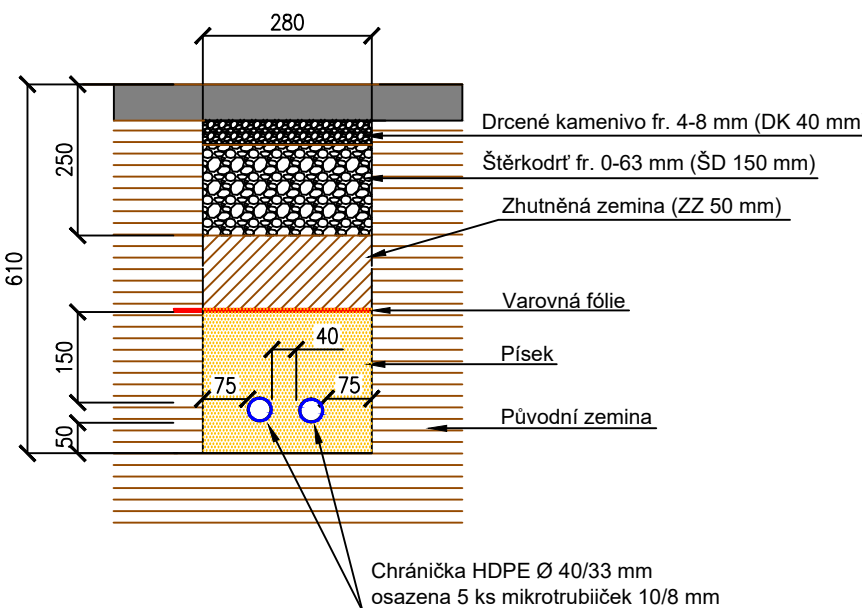

- Realizace projektového vedení MAN bude prováděno v koordinaci s rekonstrukcí veřejného osvětlení na ul. Bráfova.
- Realizaci práce budou prováděny za plné informovanosti městské polikliniky v Třebíči a města Třebíč, odbor vnitřní správy, oddělení informatiky (Ing. Kaláb 568 805 515, p.kalab@trebic.cz a p. Špaček 568 896 208, j.spacek@trebic.cz).
- Vydání všech správců ostatních inženýrských sítí se musí respektovat v plném rozsahu, tj. jedná se především o:
 - E.ON - Distribuce (kabely VN, NN, uzemnění), RVE (plynovody NTL a STL), VAS (vodovod a kanalizace), CETYN (slaboproudá vedení a optika), Elektro-Ing. Klíma (veřejné osvětlení a světelná signalizace), Město Třebíč a ÚZSVM (slaboproudá vedení).

V místech křížení a souběhu se budou primárně respektovat podmínky vyjádření správce dotčené sítě. Dále se bude respektovat norma ČSN 73 6005 PROSTOROVÉ USPOŘÁDÁNÍ SÍTÍ TECHNICKÉHO VYBAVENÍ.

Upozornění: Společnost RWE plánuje v roce 2017 rekonstrukci plynovodu STL v části ulice Bráfova třída. Název akce: "REKO MS Třebíč - Bráfova třída". Kontakt na technika přípravy stavby: Ing. Petr Veselý: 730 814 088, petr.vesely3@rwe.cz. Za investora bude mít stavbu na starosti jako TDI (technický dozor investora) pan Petr Mucha, tel.: 606 673 897, email: petr.mucha@rwe.cz. Stavbu je nutno respektovat.

2 chráničky HDPE 40/33 mm v príslušné dĺžke (možnosť budúciho zatažení 5 mikrotrubičiek 10/8 mm)

Zemní pojezdová šachta pro chráničky HDPE - přesný typ a umístění bude odsouhlaseno odbohem vnitřní správy, oddělení informatiky města Třebíči (ing. Kaláb, p. Špaček)

2 chráničky HDPE 40/33 mm uloženy v rámci akce I/23 Třebíč, Bráfova ul. nebo z předchozí akce etapy předmětné stavby.

- Zemní pojezdová šachta pro chráničky HDPE v rámci akce I/23 Třebíč, Bráfova ul. nebo z předchozí etapy předmětné stavby.

SERVER
OPTICKÝ
ROZVADĚČ

Křižení SEK


4

CIRKEV
BRATRSKA

Místo MAN-3

Napojení nových chráničů HDPE MAN
na chráňáky, které budou zbudovány
v rámci projektu úrovnňových přeložek.

Misto MAN-2 ✓
Zemní šachta osazena v rámci tohoto projektu. Do šachty budú pripojeny i rezervní chráničky HDPE pod komunikací, které jsou uvažovány v rámci projektu I/23 Třebíč, Bráfova ul. (SO 432 SSZ).

Vypracoval: Ing. Josef Klíma		Projektant: Ing. Karel Tomek			
Místo stavby: Třebíč, ul. Bráfova; k.ú. Třebíč (769738)		Investor: Město Třebíč Karlov nám. 104/55 674 01, Třebíč; IČ: 00290629		Hrotovická 177, Třebíč, 674 01 IČ: 25522043	
Název stavby: ULOŽENÍ OPTICKÉHO VEDENÍ MAN V TŘEBÍČI NA UL. BRÁFOVA - II. ETAPA		Datum: 12 / 2017		Formát: 297x1140	
Objekt: MAN - metropolitní síť (Metropolitan Area Network)		Měřítko: 1 : 250		Č. výkresu: 2	
Název výkresu: Detail situace, řezu					