


Číslo parcely	Způsob dotčení parcely	Vlastnické právo	Adresa	Způsob využití	Druh pozemku
1461/2	20 m trasy	MĚSTO TŘEBÍČ	Karlovo nám. 104/55, Třebíč, Vnitřní Město, 674 01	ostatní komunikace	ostatní plocha
1461/31	14 m trasy				
1461/11	195 m trasy, šachty MAN-1 a MAN-2				
911/7	33 m trasy, šachty MAN-3, MAN-4, MAN-5				

Seznam stavbou dotčených parcel:

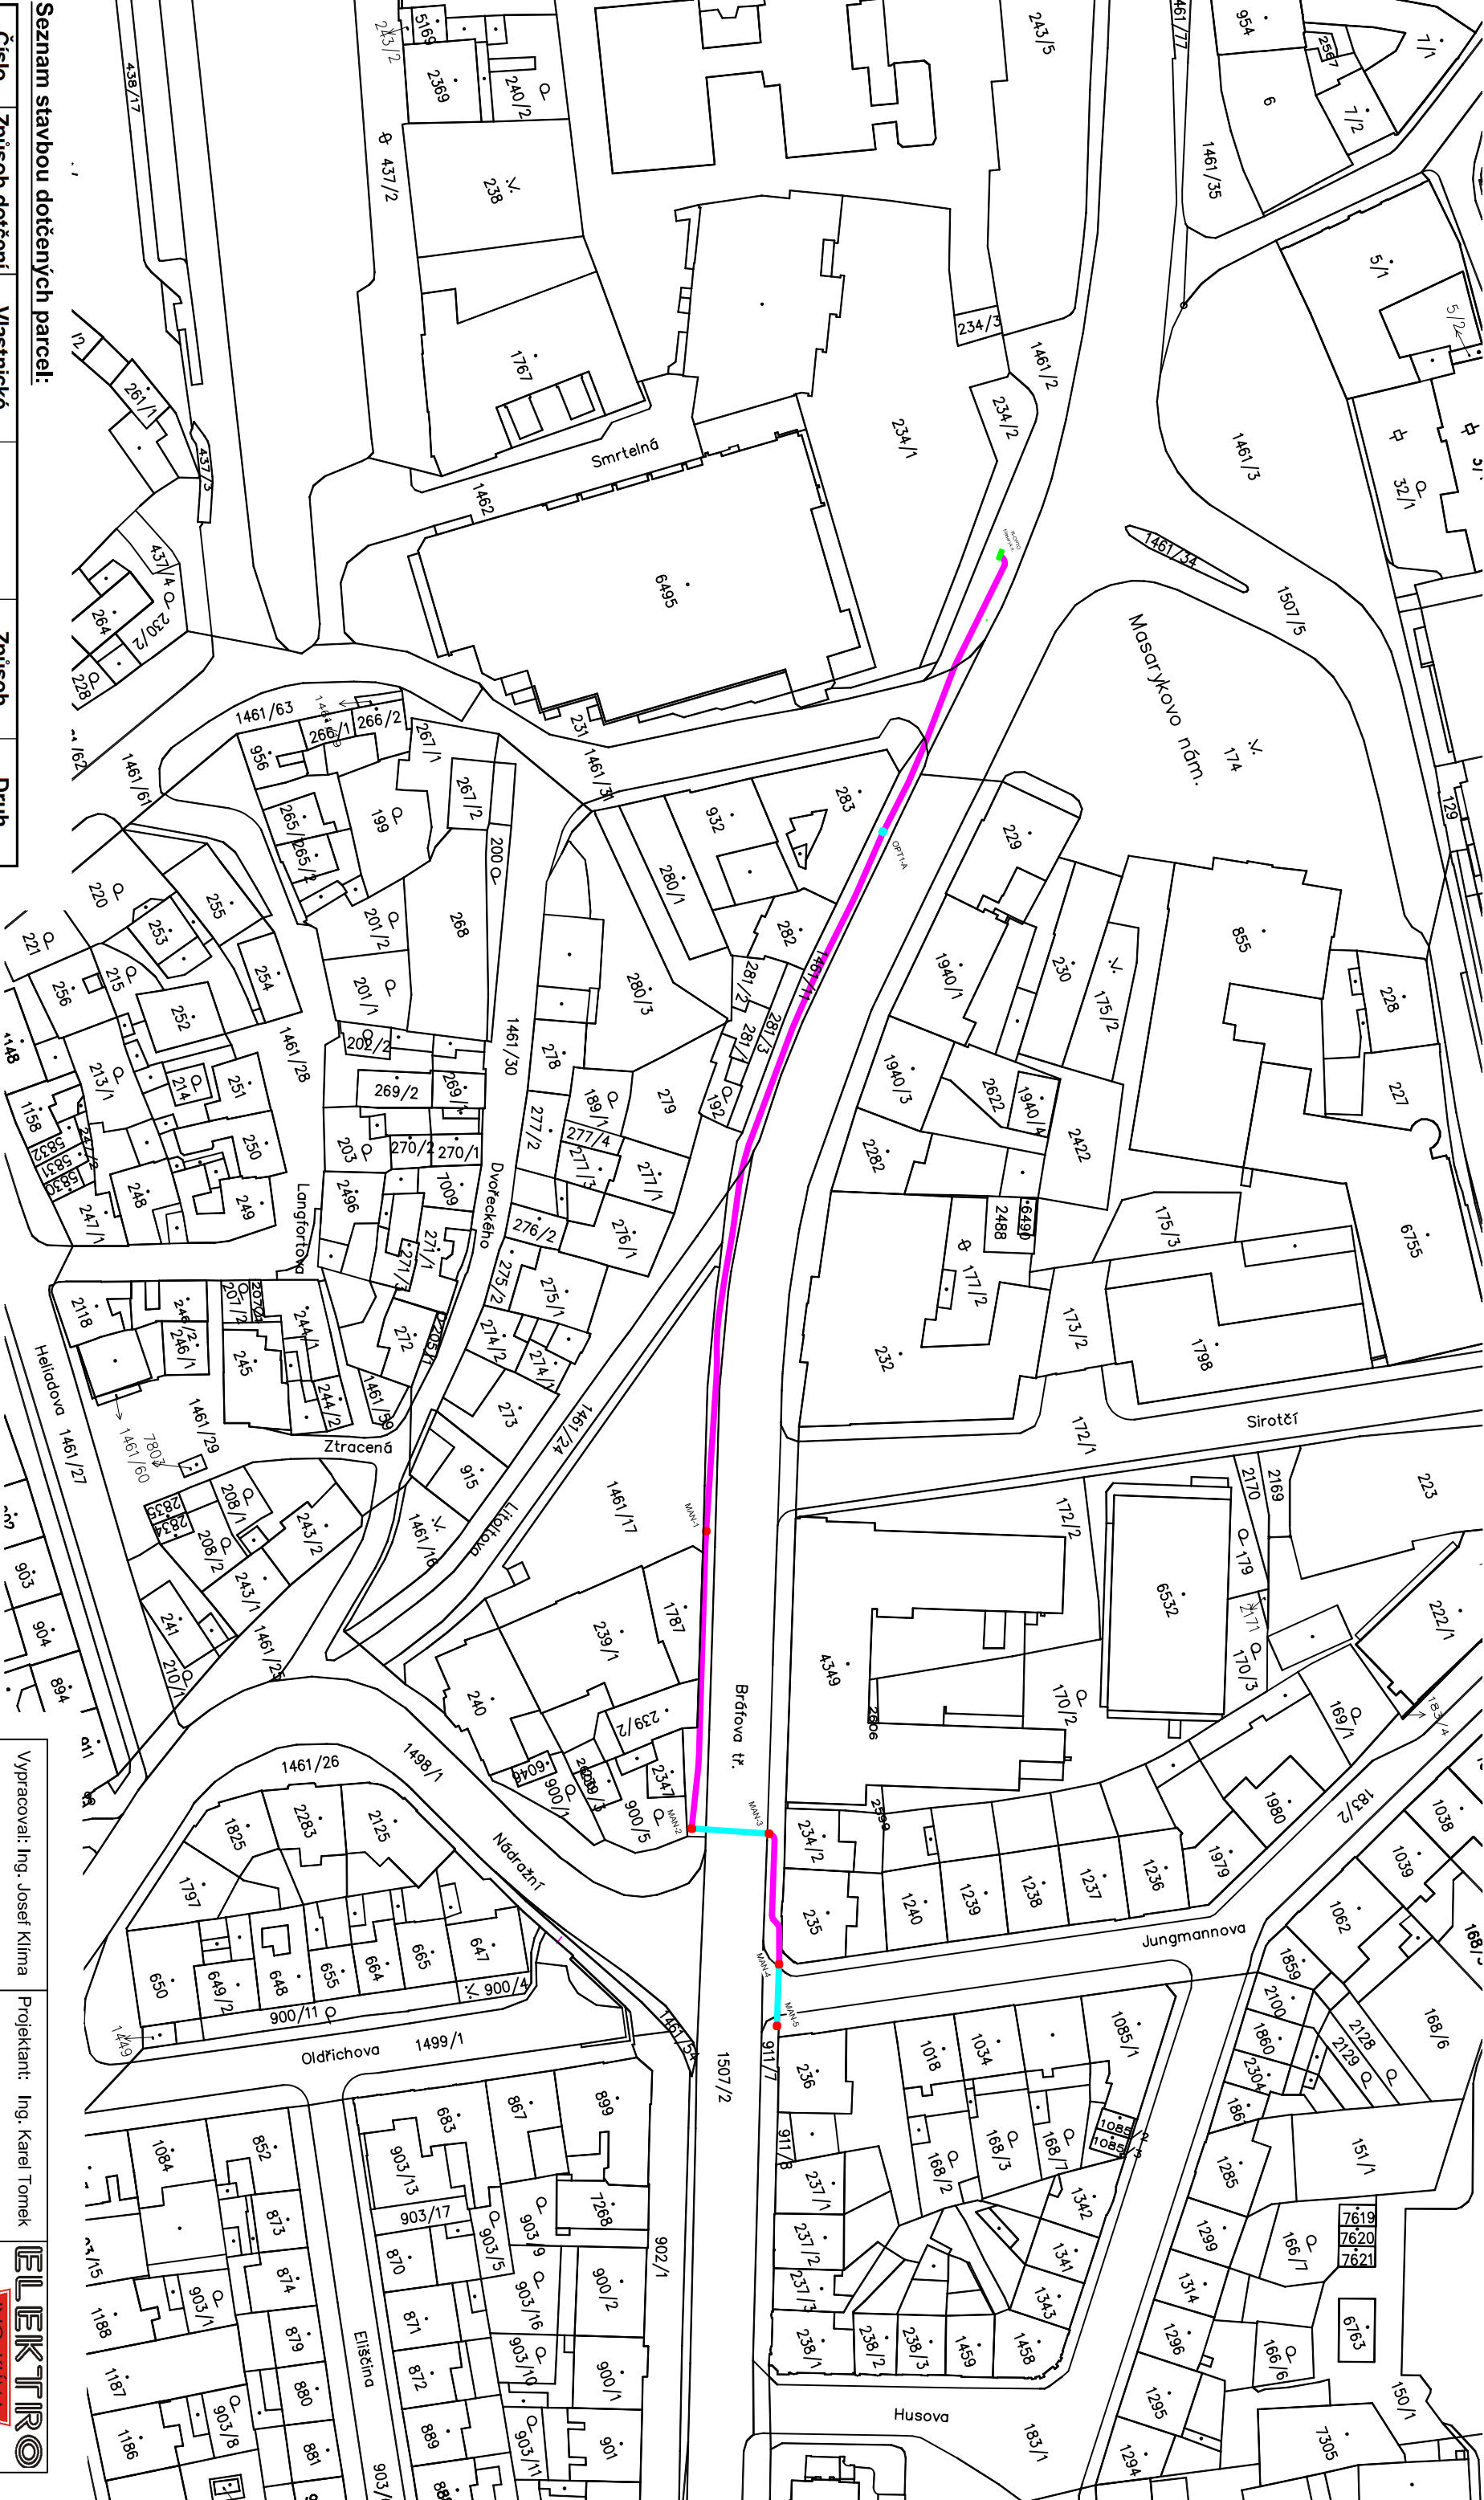

Vyracoval: Ing. Josef Klíma		Projektant: Ing. Karel Tomek	
Místo stavby: Třebíč, ul. Bratřova; k.ú. Třebíč (769738)		Investor: Město Třebíč Karlovo nám. 104/55 IČ: 25522043	
Název stavby: ULOŽENÍ OPTICKÉHO VEDENÍ MAN V TŘEBÍČI NA UL. BRÁŘOVA - II. ETAPA		Datum: 12 / 2017	
Objekt: MAN - metropolitní síť (Metropolitan Area Network)		Formát: A3	
Název výkresu: Situace v katastrální mapě		Měřítko: 1 : 1000	
		Č. výkresu: 3	

