



PŮDORYS 3.NP - NOVÝ STAV - VARIANTA 1 změna stávajícího výškového uspořádání hlediště

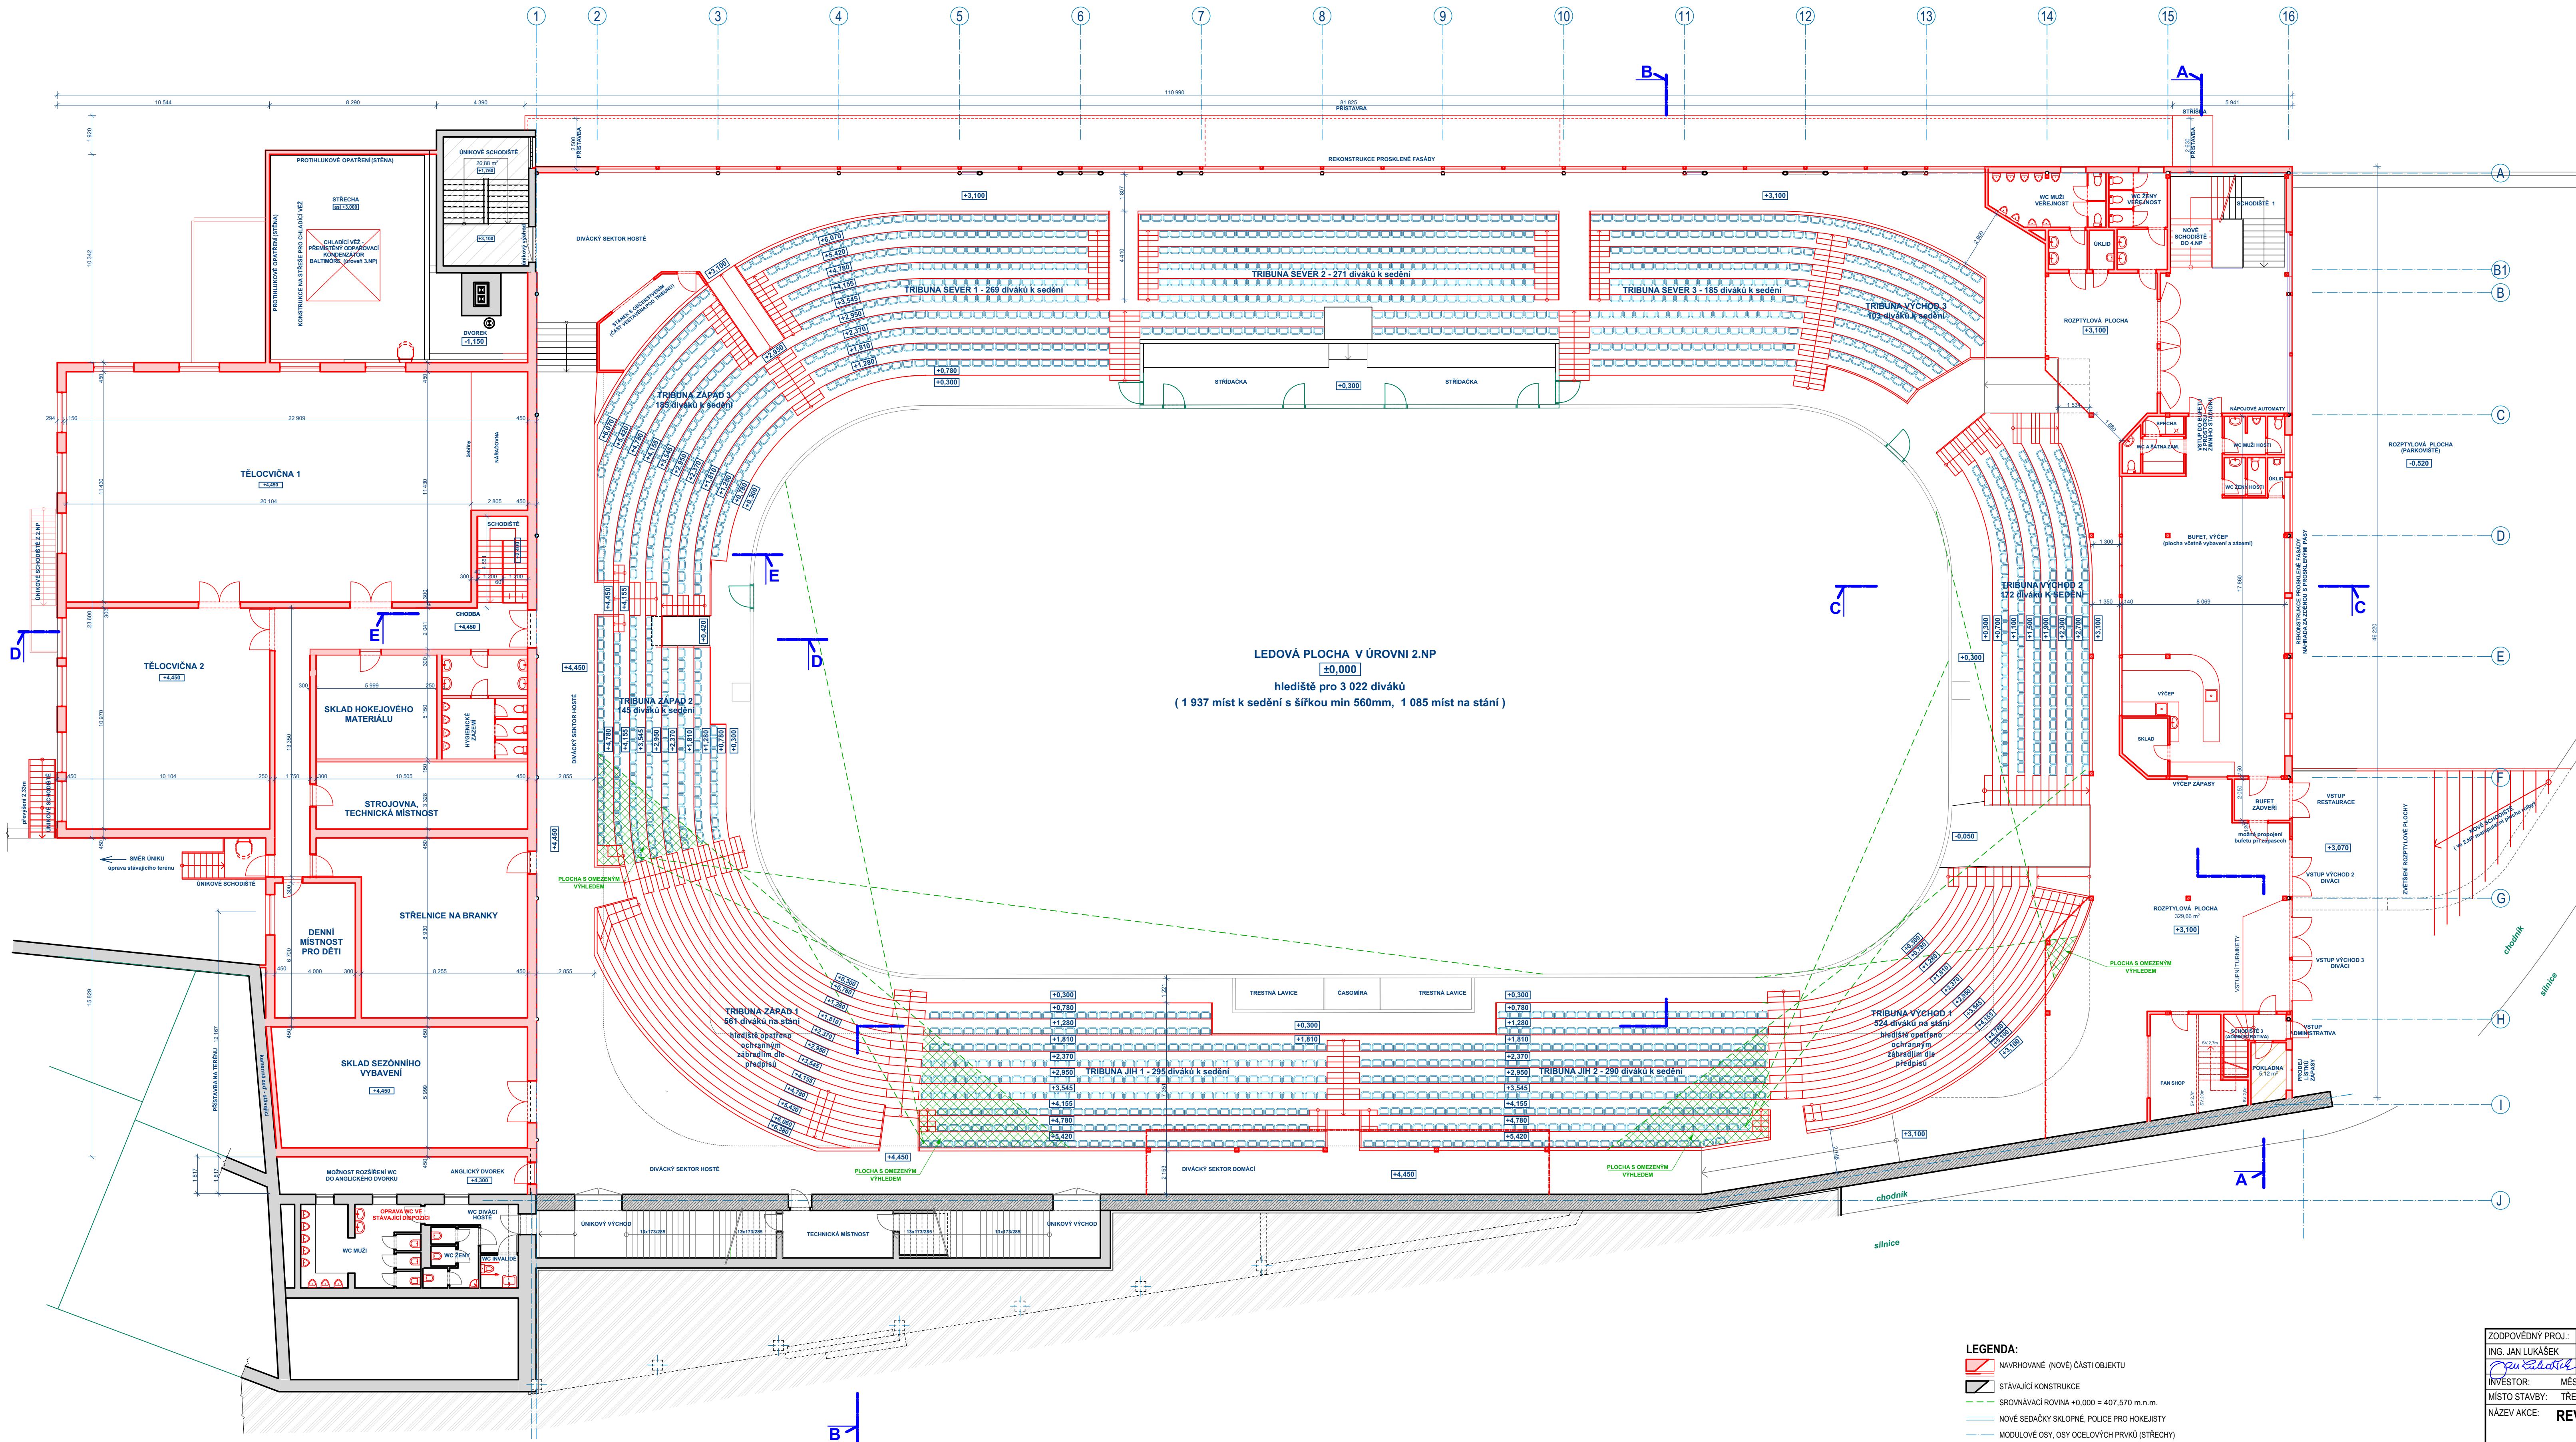

LEGENDA:

- NAVROVÁNÉ (NOVÉ) ČÁSTI OBJEKTU
- STÁVAJÍCÍ KONSTRUKCE
- SROVNÁVACÍ ROV�의NA +0.000 = 407.570 m.n.m.
- NOVÉ SEDÁČKY SKLOPNÉ, POLICE PRO HOKEJISTY
- MODULOVÉ OSY, OSY OCELOVÝCH PRVKŮ (STŘECHY)
- HRANICE POZEMKŮ Z KATASTRÁLNÍ MAPY

POZNÁMKA:
DOKUMENTACE PRO ÚZEMNÍ ŘEŠENÍ JE ZPRACOVÁVÁNA DO PODKLADY "PASPORT - DÍLČÍ DOMĚŘENÍ ZIMNÍ STADION TŘEBÍČ, UL. KATEŘINY Z VALDŠTEJNA"
PRO DALŠÍ STUPNĚ PROJEKTOVÉ DOKUMENTACE NUTNO PROVĚST DOMĚŘENÍ OBJEKTU, VČETNĚ VÝŠKOVÝCH ÚROVNÍ.
V DOKUMENTACI NEJSOU SPECIFIKOVÁNY NÁKLAPNÉ VRSTVY PODLAHY, OBKLADY STĚN, PODHLADY.
SROVNÁVACÍ ROVŖNA ±0.000 = 407.570 m.n.m.

ZODPOVĚDNÝ PROJ.: ING. JAN LUKÁŠEK	HL. INŽENÝR PROJ.: ING. PAVEL HRŮZA	VYPRACOVAL: ING. PAVEL HRŮZA	KONTROLOVAL: ING. JAN LUKÁŠEK	 Plan projekt Kapoun, s.r.o. Bábošova 971/10 674 01 Třebíč www.kapoun.cz/plansprojekt
INVESTOR: MĚSTO TŘEBÍČ, KARLOVO NÁM. 104/55, 674 01 TŘEBÍČ	MÍSTO STAVBY: TŘEBÍČ, k.ú. TŘEBÍČ (789738), parc. č. st. 2695; st.7305; st.2692; 15011	NAZEV AKCE: REVITALIZACE ZIMNÍHO STADIONU V TŘEBÍČI UL. KATEŘINY Z VALDŠTEJNA VARIANTA V1	STUPEŇ P.D.: DOKUMENTACE PRO VYDÁNÍ ÚZEMNÍHO ROZHODNUTÍ	MĚŘÍTKO: 1:150
ČÁST PROJEKTU: D. VÝKRESOVÁ DOKUMENTACE	OBSAH VÝKRESU: PŮDORYS 3NP - NAVROVÁVÁNÝ STAV V1	ČÍSLO VÝKRESU: D.16/V1	Č. PARE:	OTISK AUTORIZAČNÍHO RAZÍTKA
DATUM: 12/2016	FORMÁT: 10xA4	Č. ZAKÁZKY: R1-11/14		