


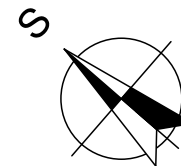
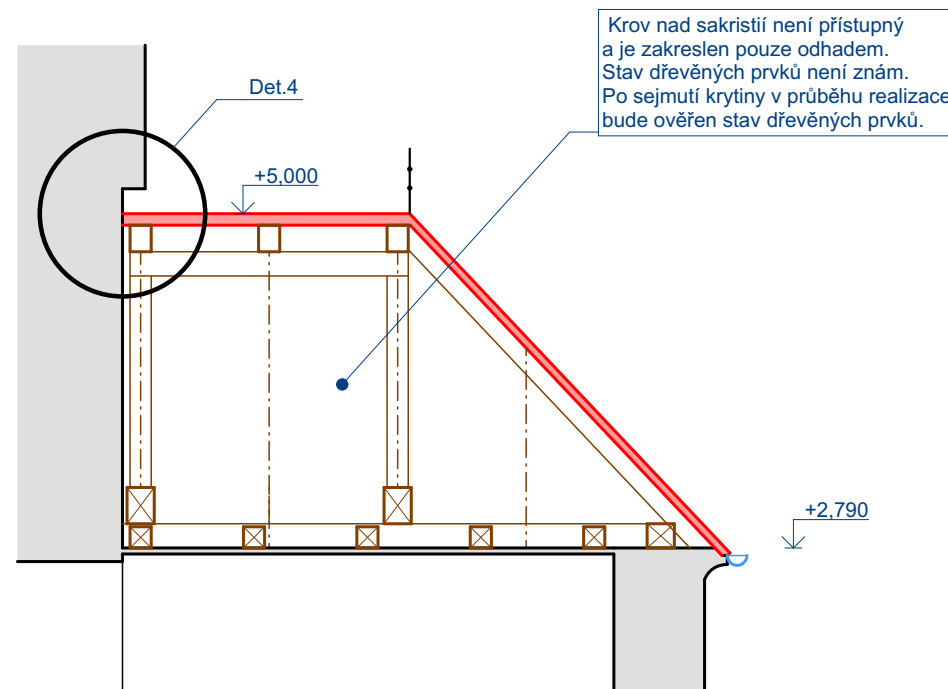


Legenda materiálů a hmot a značení:

-  Stávající tesařské konstrukce (konstrukce krovu střechy)
-  Oprava případně výměna tesařských konstrukcí konstrukce (konstrukce krovu střechy)
-  Technologická demontáž a zpětná montáž stávajících tesařských konstrukcí konstrukce (konstrukce krovu střechy)

Poznámky:

- Dokumentace je zpracována v rozsahu pro provedení stavby. Během realizace mohou nastat situace nepředvídané tímto projektem, v takovém případě je nutné tyto skutečnosti konzultovat s projektantem.
- Veškeré kóty jsou teoretické - nutno odměřovat IN-SITU.
- Nové prvky tesařských konstrukcí budou provedeny jako rozměrové repliky stávajících prvků, nové prvky budou provedeny ze smrkového řeziva přirozeně vysušeného na vlhkost 22%.
- Nové dřevěné prvky krovu a zdivo ve styku s těmito dřevěnými konstrukcemi budou ošetřeny fungicidním a insekticidním přípravkem.



název akce: **Kaple sv. Jana Nepomuckého ve Slavicích - oprava střešního pláště a bleskosvodu**

stavební objekt:

místo stavby: k.ú. Slavice (750034), parc.č. st.54

stavebník: Město Třebíč, Karlovo nám. 104/55, 674 01 Třebíč

zodp. projektant:

vedoucí projektu:

vypracoval:

Ing. Jan Moták

Ing. Jan Moták

Ing. Jan Moták

část projektu: **D.1.1 Architektonicko-stavební řešení**

obsah výkresu: **Konstrukce krovu - úroveň 1**

Moták Projekt s.r.o.
Římov 146, 675 22 Stařeč
IČ: 05350581
tel.: +420 733 720 603
email: motak.projekty@gmail.com

č.zakázky: 013-2018

č.paré:

datum: 12 / 2018

stupeň: DPS

měřítko: 1:50

číslo výkresu:

D.1.1.2 - 01