


### Seznam stavbou dotčených parcel:

Číslo parcely	Metry trasy a počet prvků VO	Vlastnické právo	Adresa	Způsob využití	Druh pozemku
1086/5	260 m kabelové trasy	Vlastnické právo: Kraj Vysočina  Hospodaření se svěřeným majetkem: KSÚSV, p.o.	Kraj Vysočina: Žižkova 1882/57, 58601 Jihlava  KSÚSV, p.o. Kosovská 1122/16, 58601 Jihlava	silnice	ostatní plocha
1099/2	104 m kabelové trasy				
1134/1	9 m kabelové trasy				
1497/1	9 m kabelové trasy				
1497/2	1 m kabelové trasy				
1507/3	190 m kabel.trasy, SVO-1, HRO 33, šC1- DVC1, HRD 34, šC2, DSC, DVC2, SVO-2, RE-SSZ, RS 4, stožáry SSZ č 1,2,3, HRO35, HRO 36, šA3, DVE2, DVA3, DVE1, šA2, DVA2.				
	8 m kabelové trasy, šA1, DVA1				
2162/1	320 m kabelové trasy, stožáry VO 1/1, 1/2; stožár SSZ č. 1; DVB1, DSB1, šB1, šB2, DVB2, DSB2.	ČR, Úřad pro zastupování státu ve věcech majetkových	Rašínovo nábřeží 390/42, Nové Město, 12800 Praha 2	jiná plocha	orná půda
967/3	5 m kabel.trasy				
863/17	16 m kabelové trasy				
863/17	5 m kabelové trasy				
863/18	14 m kabelové trasy				
968/2	2 m kabelové trasy, stožár SSZ č. 1	Město Třebíč	Karlovo nám. 104/55, Vnitřní Město, 67401 Třebíč	manipulační plocha	ostatní plocha
969/1	5m kabelové trasy				
942/19	3 m kabelové trasy	KERAMA s.r.o.,	Kubišova 1372/6, Horka- Domky, 67401 Třebíč	jiná plocha	



Celková situace:

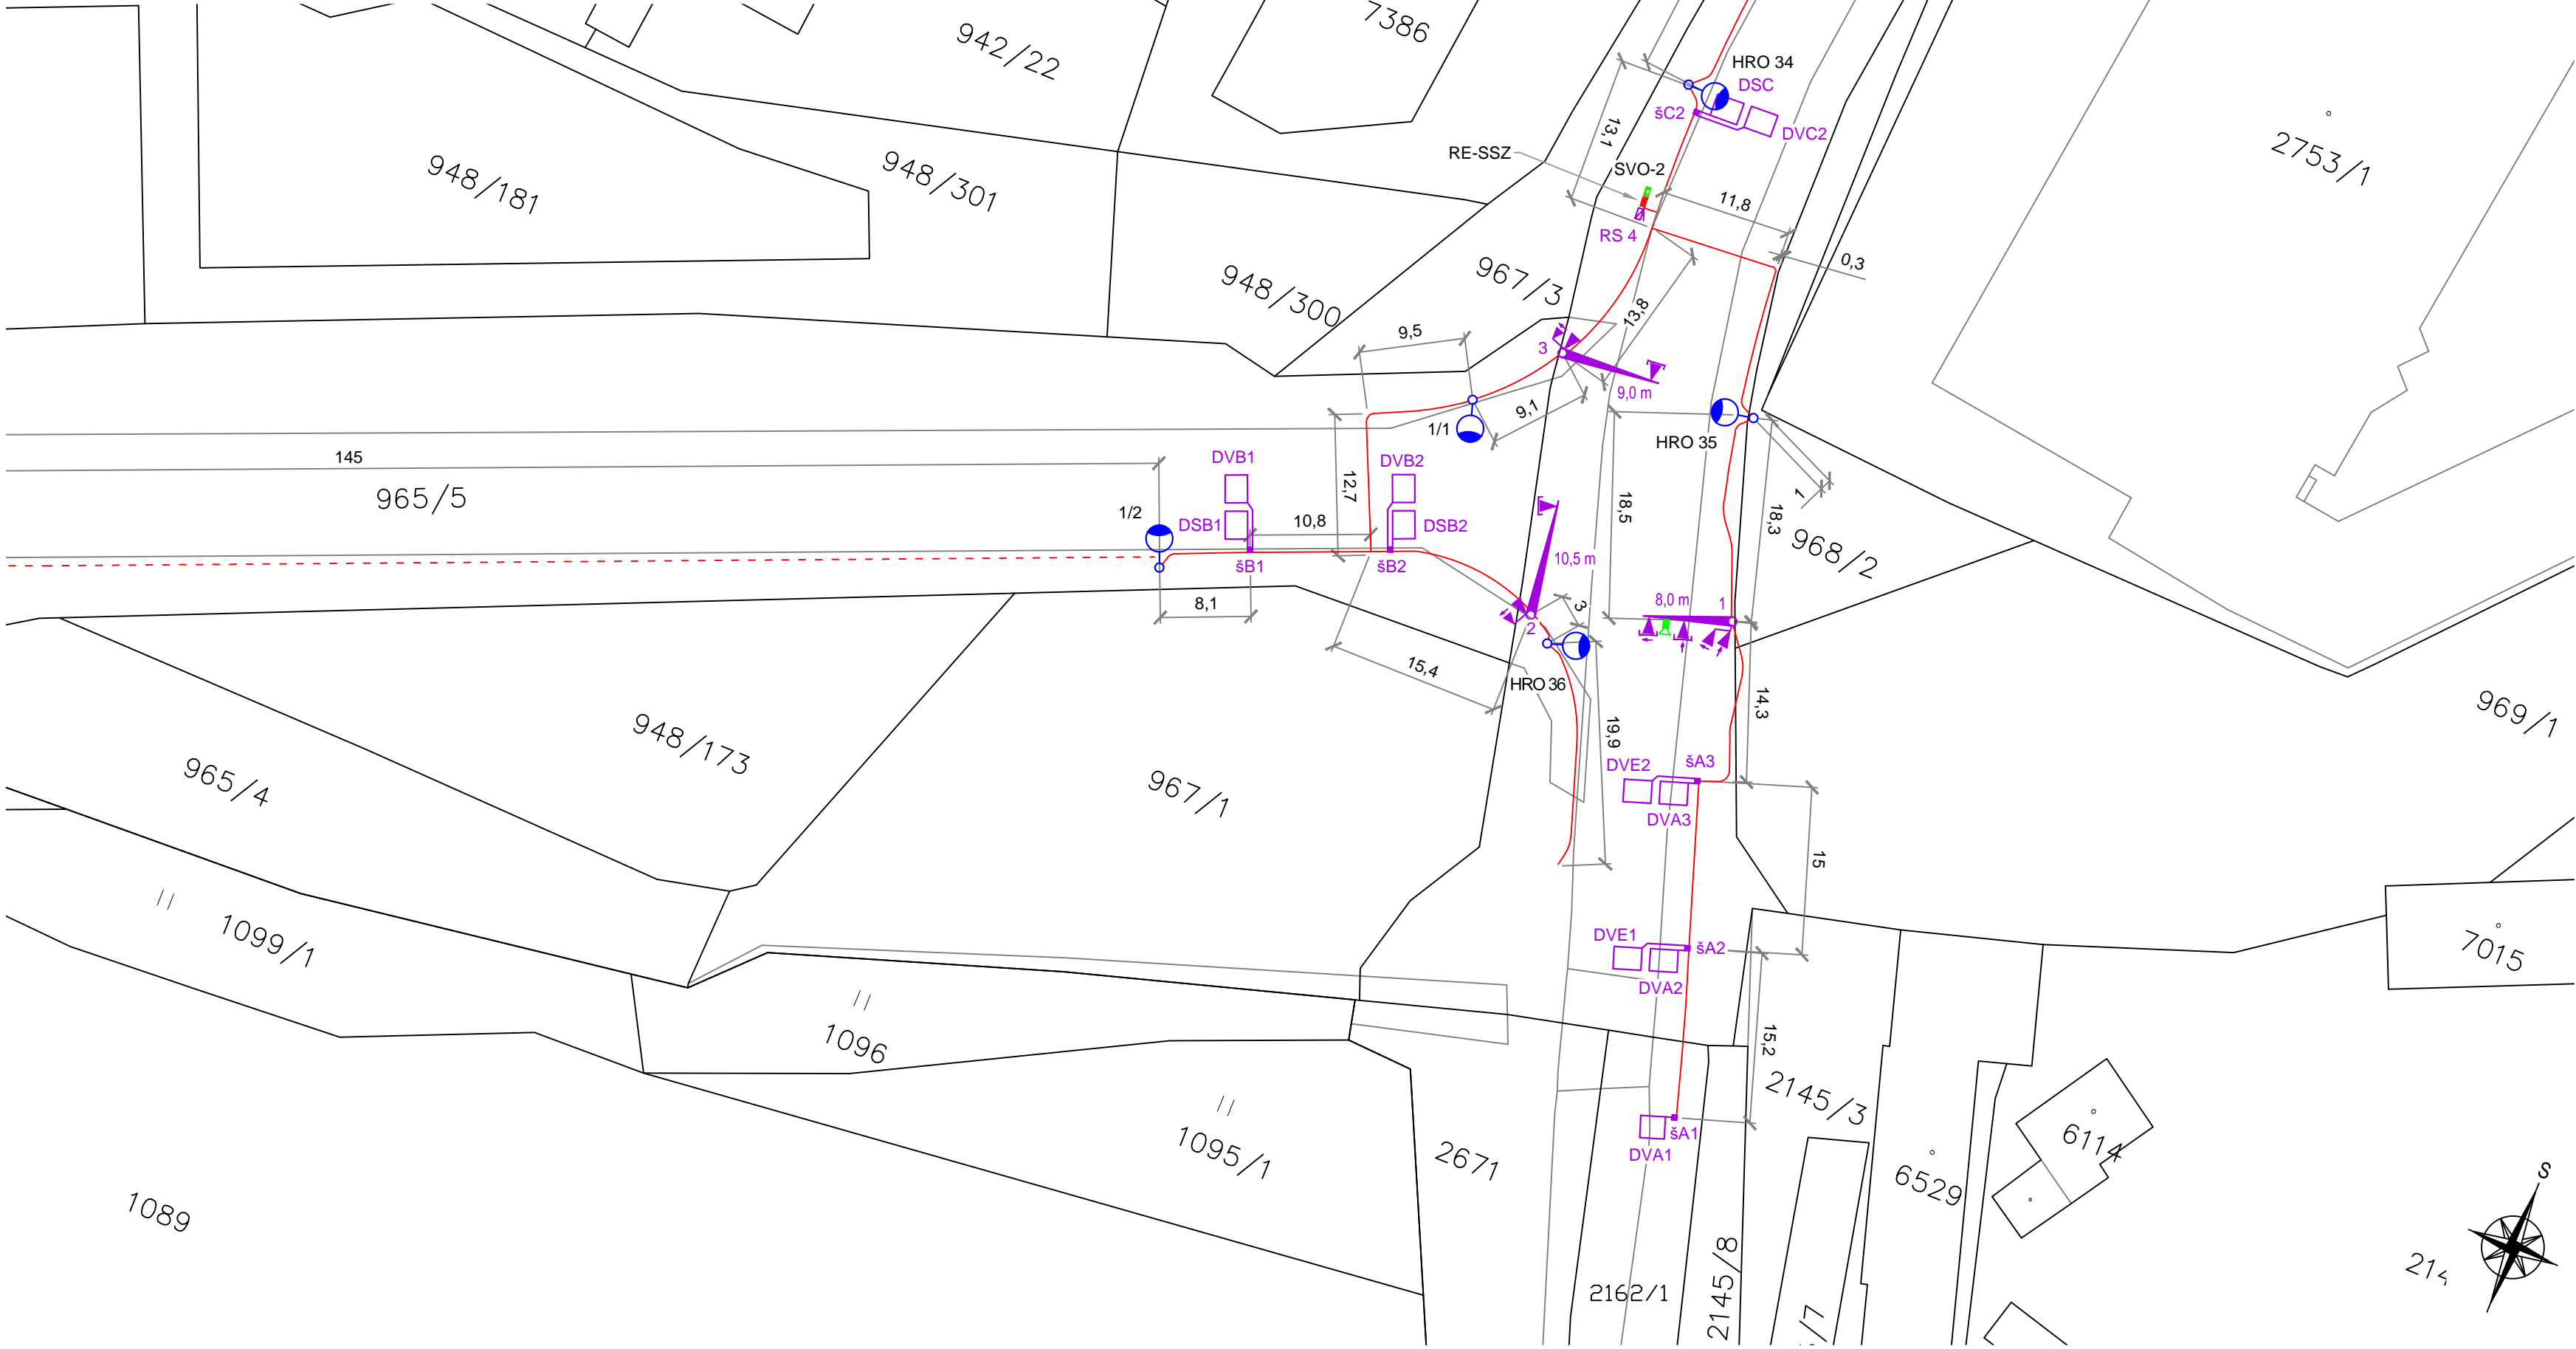

**SOUHLAS VLASTNÍKA POZEMKU**  
**PODLE § 184a STAVEBNÍHO ZÁKONA**

§ 184a

(1) Není-li žadatel vlastníkem pozemku nebo stavby a není-li oprávněn ze služebnosti nebo z práva stavby požadovat stavební záměr nebo opatření uskutečnit, dokládá souhlas vlastníka pozemku nebo stavby. Není-li žadatel o povolení změny dokončené stavby jejím vlastníkem, dokládá souhlas vlastníka stavby. K žádosti o povolení změny dokončené stavby v bytovém spoluvlastnictví vlastník jednotky dokládá souhlas společenství vlastníků, nebo správce, pokud společenství vlastníků nevzniklo.

Vlastník pozemku parc. č. 942/19, k.ú. Třebíč (769738), číslo LV: 9051

**KERAMA s.r.o.** zastoupena jednatelem společnosti: **jiří Mastný**

adresa: Kubišova 1372/6, Horká-Domky, 674 01 Třebíč

**DÁVÁ SOUHLAS PODLE § 184a STAVEBNÍHO ZÁKONA (dle citace výše) SE STAVBOU S NÁZVEM:**

### SSZ a VO na křižovatce ulic Hrotoická x Spojovací, Třebíč

jejímž investorem je město Třebíč, **že souhlasí** s umístěním a realizací stavby na výše uvedeném pozemku dle projektové dokumentace, s níž byl jednatel podrobně seznámen. Pro účely této stavby povoluje vstup na pozemek v předpokládaném rozsahu sáborů přibližně 3 m2. Všechny stavbou dotčené povrchy budou uvedeny do původního stavu - osetí zeleně.

V ..... dne .....

Jiří Mastný, Jednatel společnosti KERAMA s.r.o.

Toto prohlášení aktualizované dle zákona 89/2012 Sb., (NOZ), bude předloženo stavebnímu úřadu k územnímu řízení a kopie odboru správy majetku k projednání smluvních vztahů v orgánech města

### LEGENDA PROJEKTOVANÉHO ZAŘÍZENÍ SSZ A VEŘEJNÉHO OSVĚTLENÍ

- Kabelová trasa SSZ a VO. Kabely budou uloženy v kabelové chráničce. Uzemnění bude společné pro SSZ i VO. Počet kabelů je dle kabelového plánu.
- Kabelová trasa, jež není součástí plánované stavby r. 2018 - není součástí rozpočtu stavby. Provedení je uvažováno v následujících letech. V trase bude uloženo kombinací SSZ v kabelové chráničce Ø 63 mm, chránička HDPE 40/33 mm, kabelová chránička Ø 75 mm a uzemnění FeZn 30x4 mm.
- Výložníkový stožár SSZ s údajem o délce výložníku
- stožár budou navrženy tak, aby jejich výložníky bylo možné propojit žárově zinkovanou trubkou DN 60 pro případ nutnosti zavedení další kabeláže
- Navěštidlo třídařevné soustavy s plnými signály (S1)
- Navěštidlo třídařevné soustavy s plnými signály (S1) a s kontrastním rámeč
- Indukční smýčka SSZ
- Silničnř stožár VO jmenovité výšky 10 m s pozinkovaným výložníkem délky 2,0 m
- žárově zinkovaný zemnř vnř s termoplastovou ochranou spořř po došlř okraj dřřvek elektro výrobje
- svřtidlo VO dle schválenř světelnř technického vřpčtu - GE LED SLBT

Vypracoval: Ing. Josef Klíma	Projektant: Ing. Karel Tomek	
Místo stavby: Město Třebíč, křižovatka Hrotovická x Spojovací	Investor: Město Třebíč Karlovo nám 104/55 674 01 Třebíč; IČ: 00290629	
Název stavby: <b>SSZ a VO na křižovatce ulic Hrotovická x Spojovací, Třebíč</b>		Datum: 8 / 2018 Formát: A2
Objekt: SSZ a VO - světelné signalizační zařízení a veřejné osvětlení		Měřítko: 1 : 500
Název výkresu: <b>Projektovaná situace v KM - souhlas se stavbou KERAMA s.r.o.</b>		Č. výkresu: C.4.2b