



PŮDORYS 1.N.P. 1:100
STÁVAJÍCÍ STAV

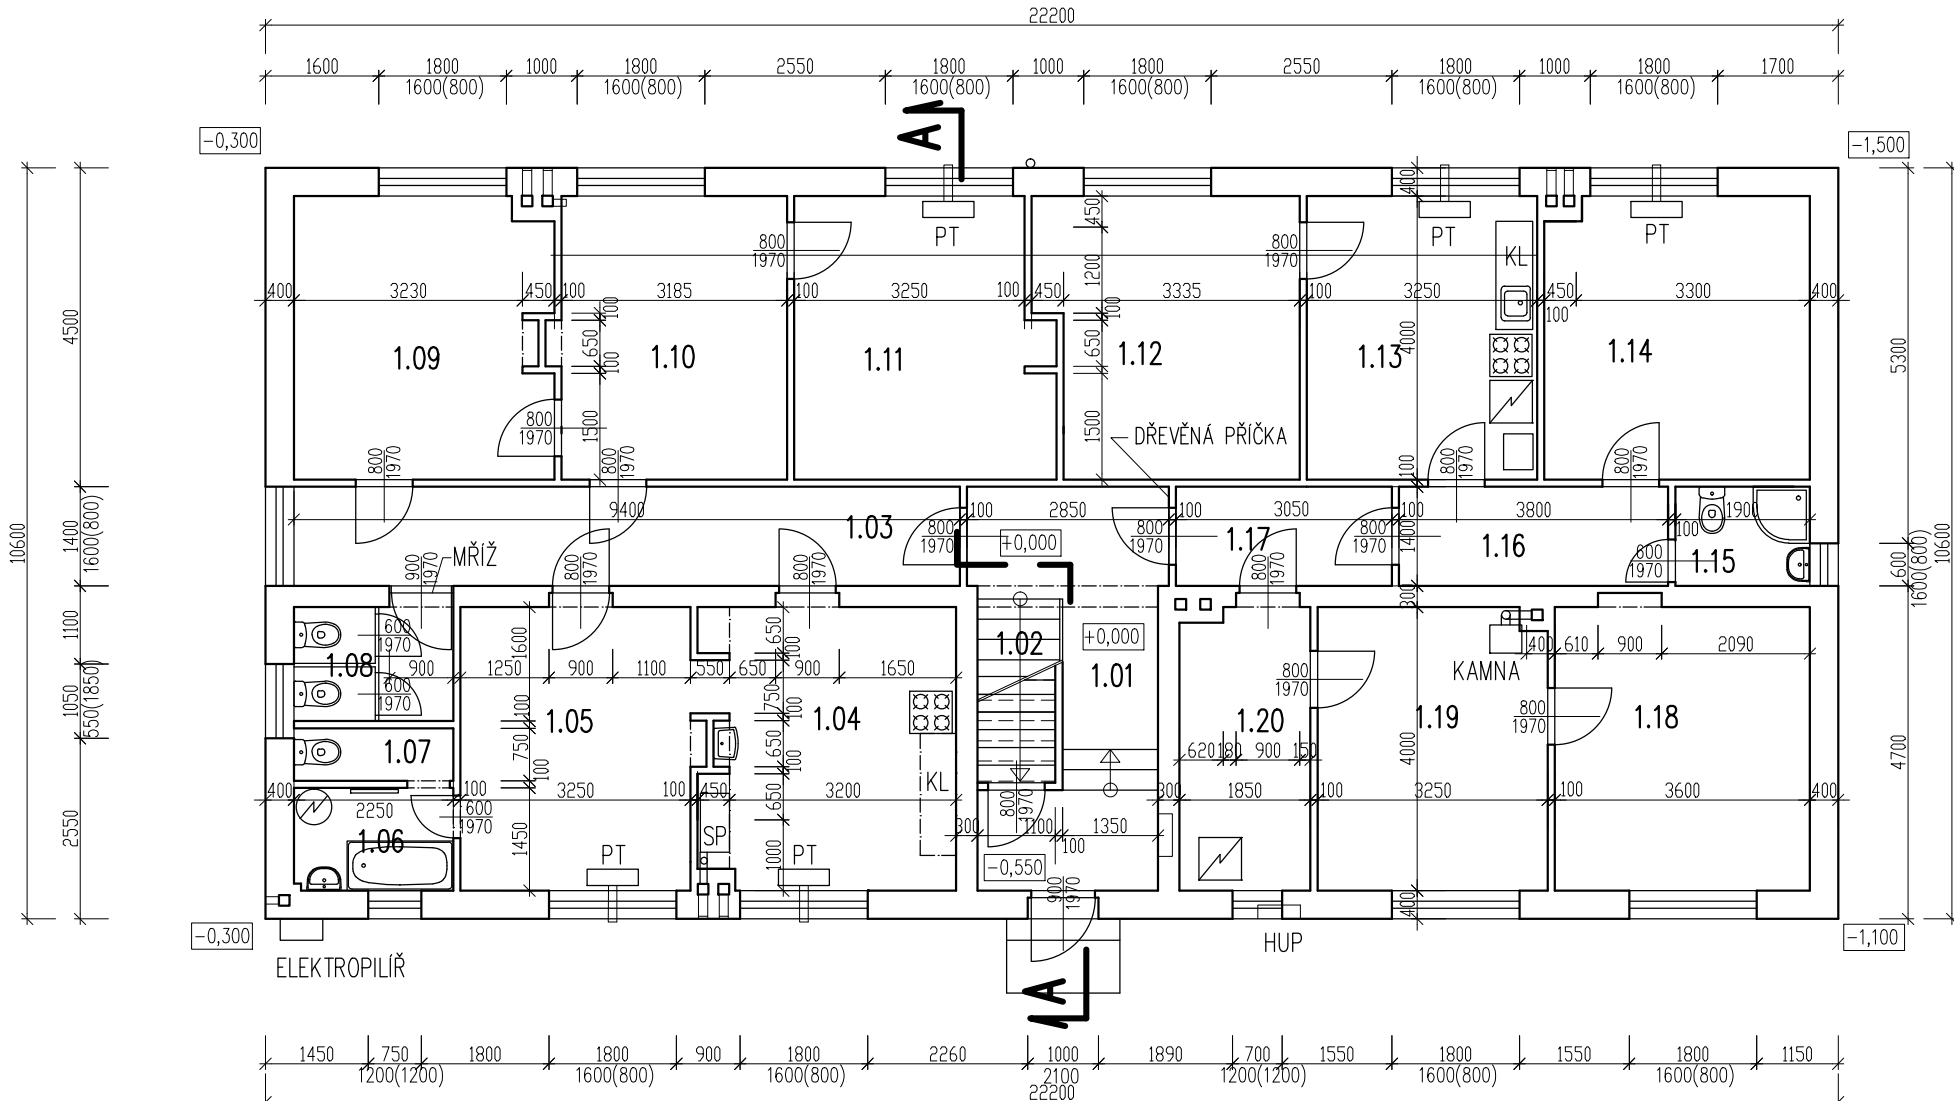

LEGENDA HMOT

ZDIVO Z CIHEL PLNÝCH PÁLENÝCH, MALTA MVC
PŘÍČKY Z CIHEL DUTÝCH

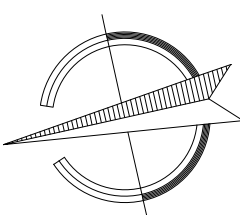

LEGENDA MÍSTNOSTÍ

ČÍSLO MÍSTN.	NÁZEV MÍSTNOSTI	PLOCHA m ²	PODLAHA
1.01	ZÁDVEŘÍ + SCHODIŠTĚ	11,72	PVC
1.02	SCHODY DO 1.P.P.	2,93	PVC
1.03	CHODBA	13,16	PVC
1.04	KUCHYŇ S JÍDELNOU	13,21	PVC
1.05	POKOJ	13,00	PVC
1.06	KOUPELNA	3,24	KERAM. DLAŽBA
1.07	WC	1,69	PVC
1.08	WC KABINY	3,62	PVC
1.09	POKOJ	14,11	PVC
1.10	KUCHYŇ + JÍDELNA	12,74	PVC
1.11	POKOJ	13,96	PVC

ČÍSLO MÍSTN.	NÁZEV MÍSTNOSTI	PLOCHA m ²	PODLAHA
1.12	POKOJ	13,89	PVC
1.13	KUCHYŇ + JÍDELNA	12,94	PVC
1.14	POKOJ	14,84	PVC
1.15	SPRCHA + WC	2,66	KERAM. DLAŽBA
1.16	CHODBA	5,32	PVC
1.17	CHODBA	4,27	PVC
1.18	POKOJ	14,40	PVC
1.19	POKOJ	12,86	PVC
1.20	KUCHYŇ	7,26	PVC

±0,000 = PODLAHA 1.N.P.

ODP. PROJEKTANT	VYPRACOVAL	KRESLIL	Ing. Jiří Hnízdl PROJEKTOVÁ ČINNOST VE VÝSTAVBĚ JASANOVÁ 1064 KANCELÁŘ: KARLOVO NÁM. 50/61 67401 TŘEBÍČ, TEL. 728966753 IČ 127 34 411
ING. JIŘÍ HNÍZDIL	ING. JIŘÍ HNÍZDIL	ING. JIŘÍ HNÍZDIL	
MÍSTO: PARC.Č. ST. 2032 K.Ú. TŘEBÍČ INVESTOR: MĚSTO TŘEBÍČ, KARLOVO NÁM. 104/50, 674 01 TŘEBÍČ			
NÁZEV STAVBY: DEMOLICE BYTOVÉHO DOMU ALŠOVA 488/6 TŘEBÍČ DOKUMENTACE PRO ODSTRANĚNÍ STAVBY			FORMÁT 2 A4
OBSAH VÝKRESU: D. STAVEBNÍ ČÁST PŮDORYS 1.N.P. – STÁVAJÍCÍ STAV			DATUM 06/2019
			STUPEŇ PD
			ZAK. Č. 14/19
			MĚŘÍTKO: 1:100
			VÝKRES Č.: D.1.1.3