



PŮDORYS 1.P.P. 1:100  
STÁVAJÍCÍ STAV

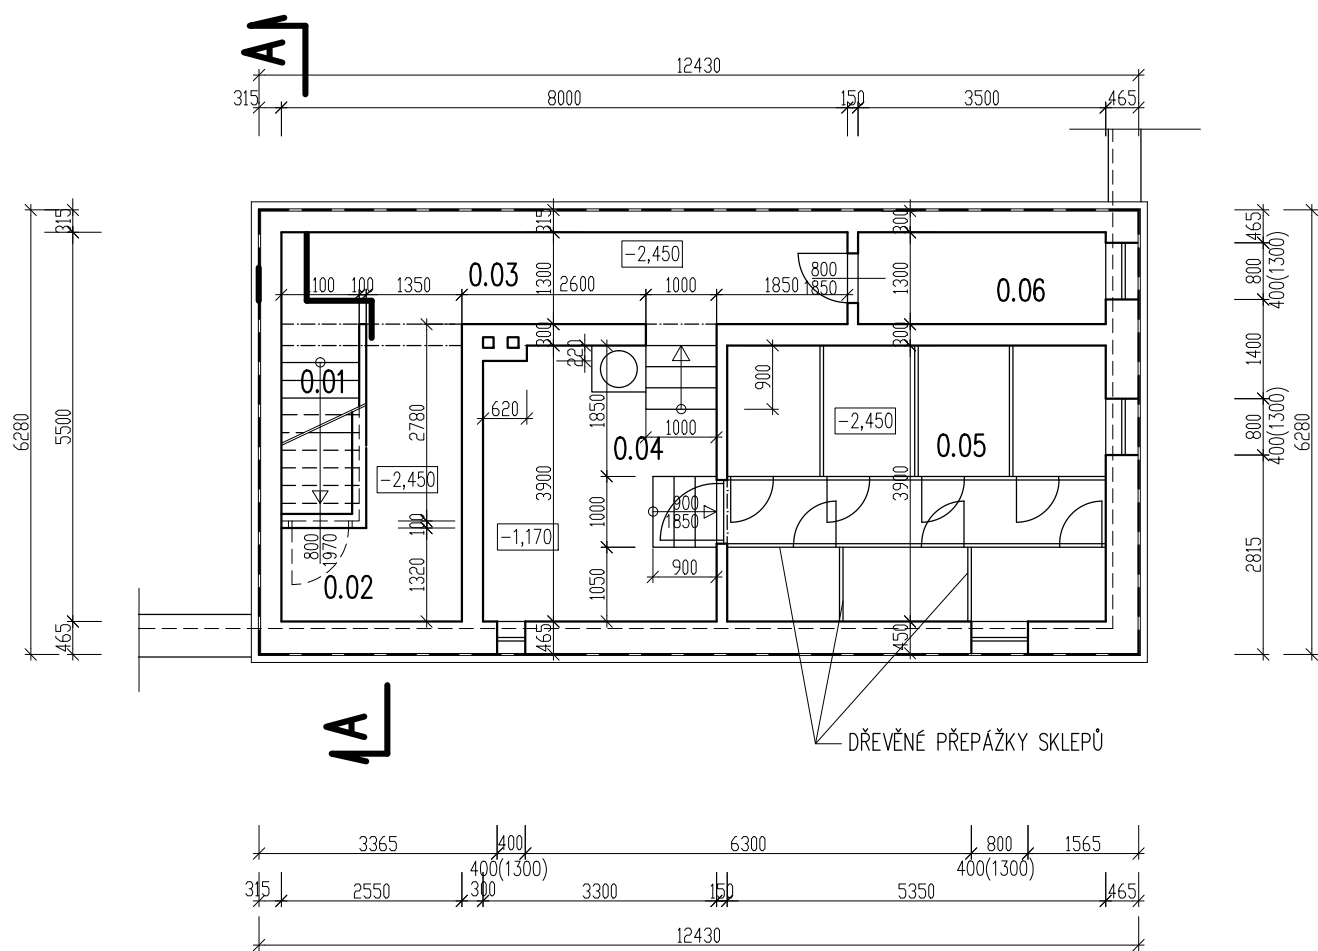

LEGENDA MÍSTNOSTÍ

ČÍSLO MÍSTN.	NÁZEV MÍSTNOSTI	PLOCHA m <sup>2</sup>	PODLAHA
0.01	SCHODIŠTĚ	3,12	BETON. MAZANINA
0.02	TECHNICKÁ MÍSTNOST	7,25	BETON. MAZANINA
0.03	CHODBA	10,40	BETON. MAZANINA
0.04	SKLEP	12,73	BETON. MAZANINA
0.05	SKLEP	20,86	BETON. MAZANINA
0.06	SKLEP	4,55	BETON. MAZANINA

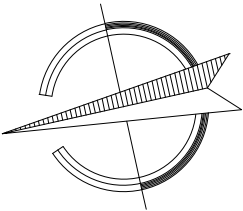

±0,000 = PODLAHA 1.N.P.

ODP. PROJEKTANT	VYPRACOVAL	KRESLIL	<b>Ing. Jiří Hnízdil</b> PROJEKTOVÁ ČINNOST VE VÝSTAVBĚ JASANOVA 1064 KANCELÁŘ: KARLOVO NÁM. 50/61 67401 TŘEBÍČ, TEL. 728966753 IČ 127 34 411	
ING. JIŘÍ HNÍZDIL	ING. JIŘÍ HNÍZDIL	ING. JIŘÍ HNÍZDIL		
MÍSTO: PARC.Č. ST. 2032 K.Ú. TŘEBÍČ		OKRES: TŘEBÍČ		
INVESTOR: MĚSTO TŘEBÍČ, KARLOVO NÁM. 104/50, 674 01 TŘEBÍČ				
NÁZEV STAVBY: <b>DEMOLICE BYTOVÉHO DOMU ALŠOVA 488/6 TŘEBÍČ</b> DOKUMENTACE PRO ODSTRANĚNÍ STAVBY			FORMÁT	2 A4
			DATUM	06/2019
			STUPĚŇ	PD
			ZAK. Č.	14/19
OBSAH VÝKRESU: D. STAVEBNÍ ČÁST PŮDORYS 1.P.P. – STÁVAJÍCÍ STAV			MĚŘÍTKO: 1:100	VÝKRES Č.: D.1.1.2