


PŮDORYS STŘECHY - OBJEKT Č.P. 43 M 1:75

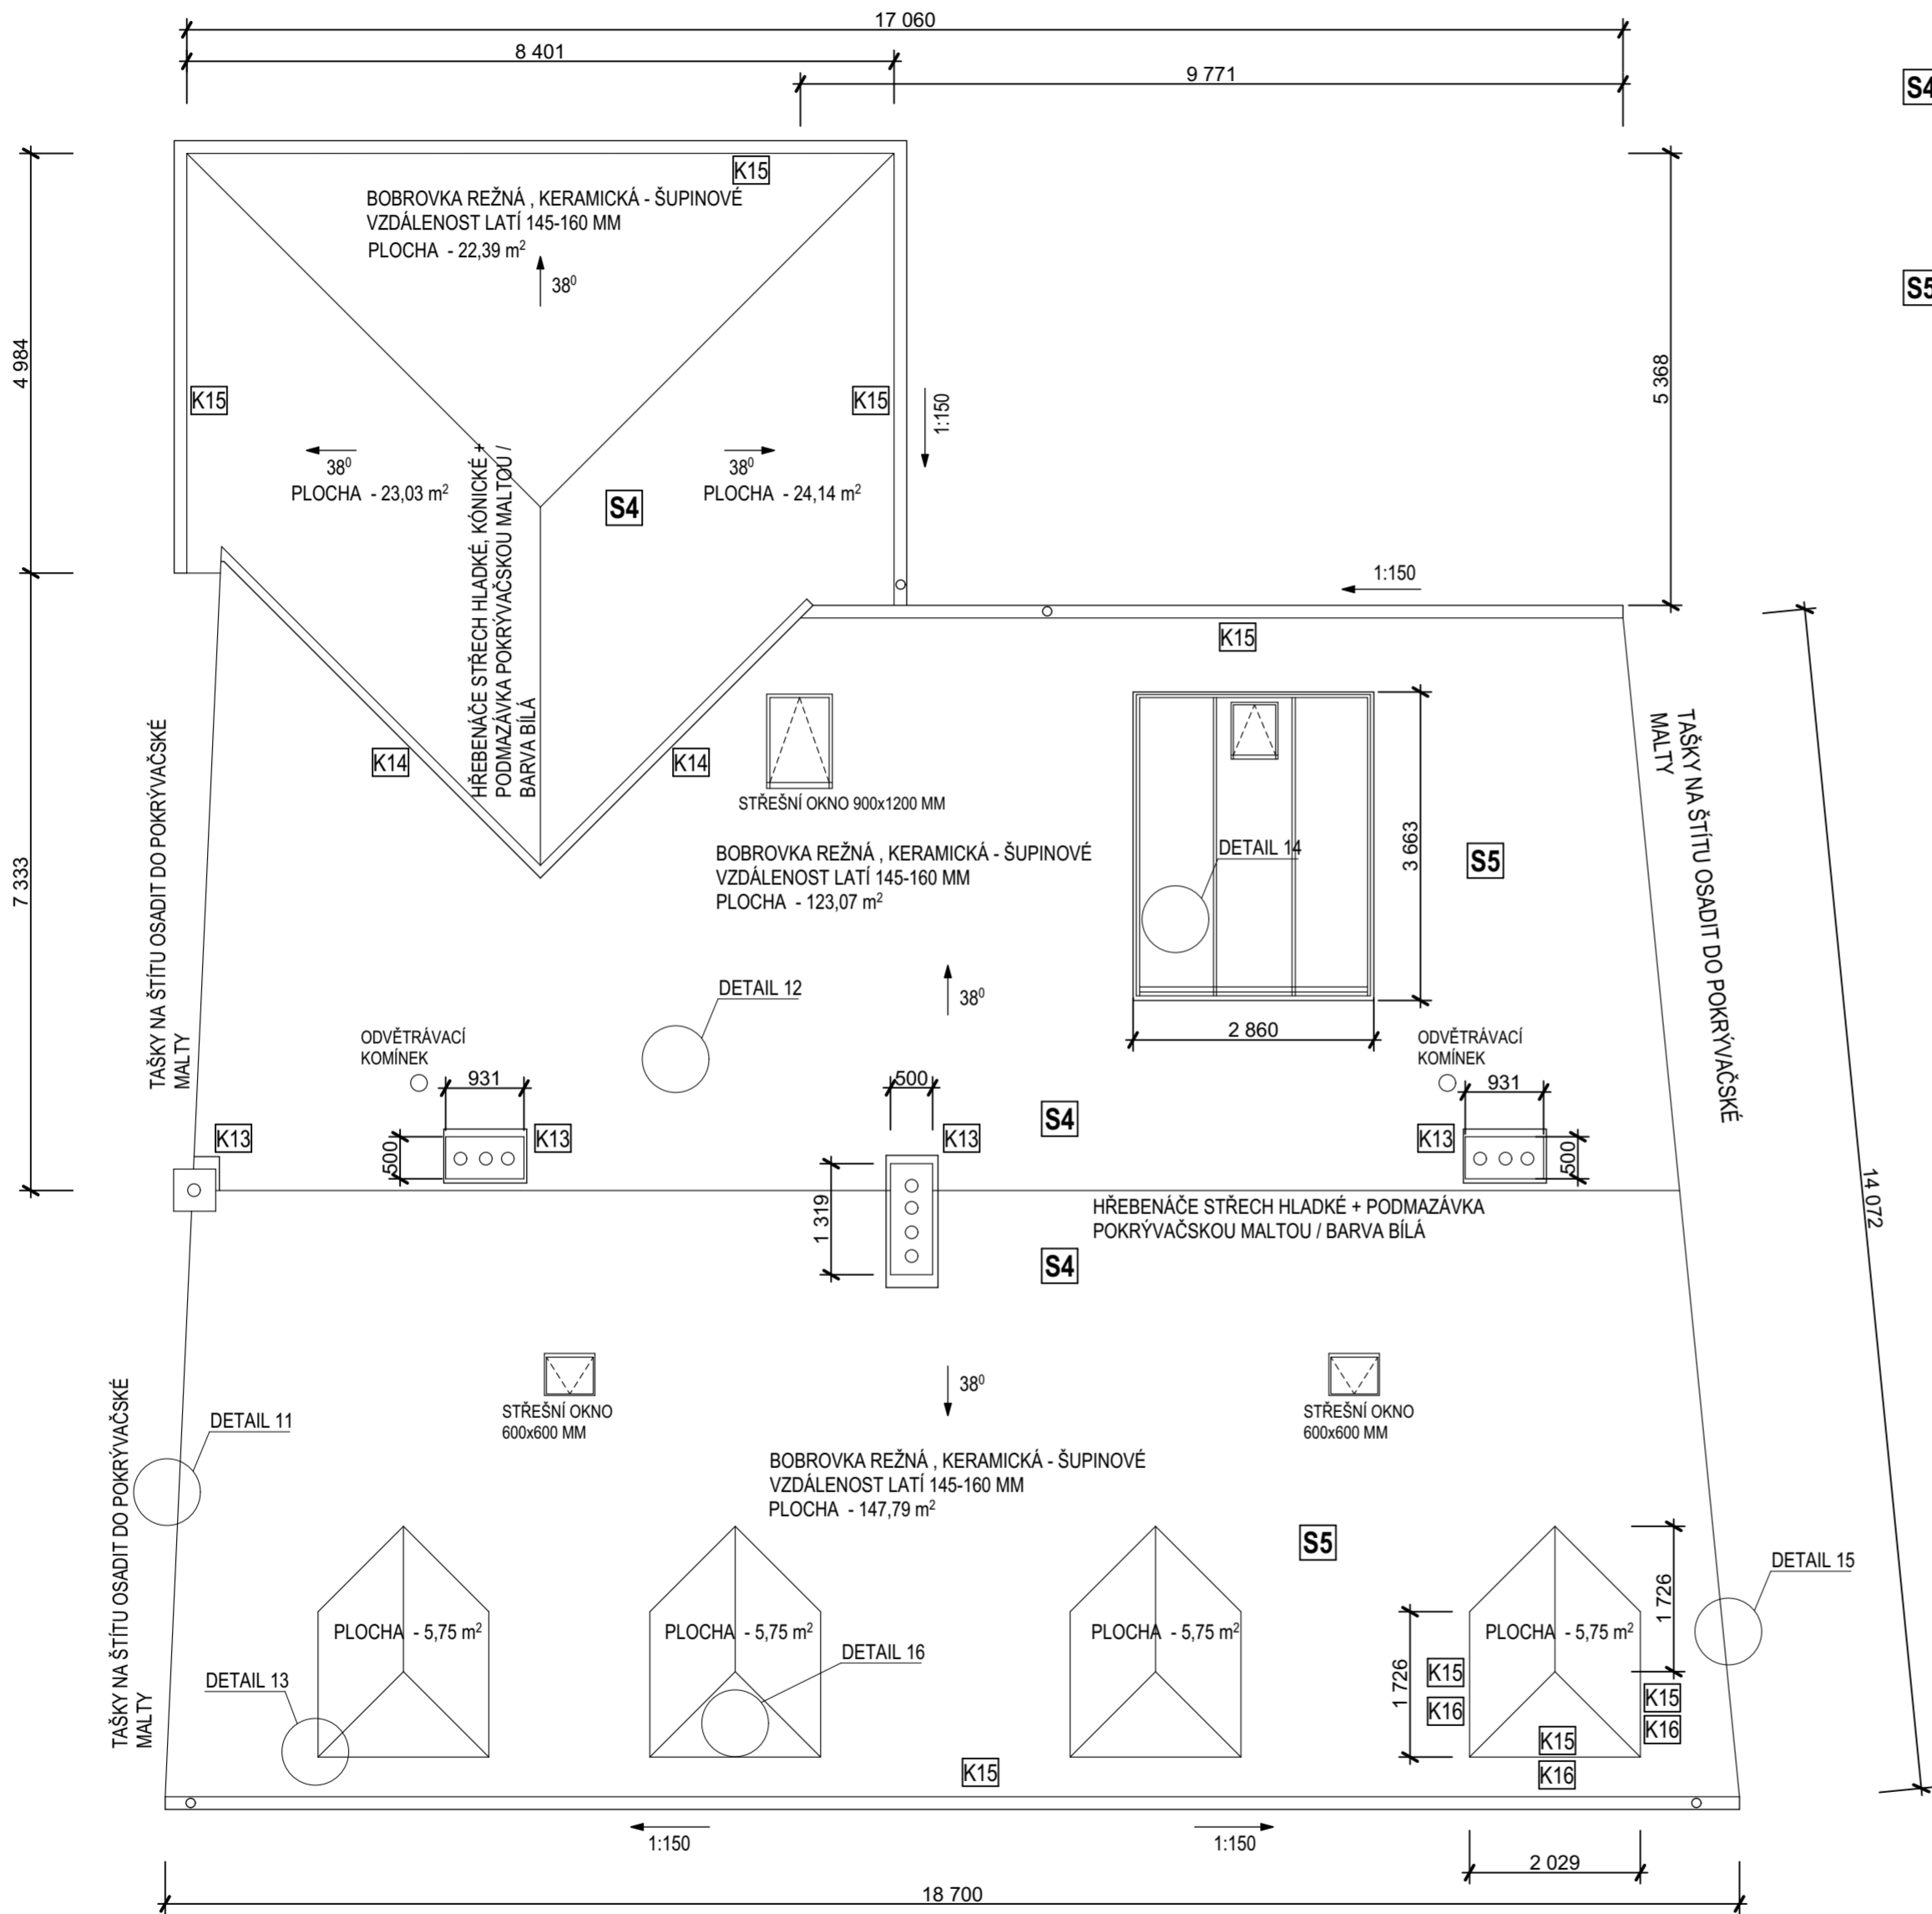

LEGENDA STÁVAJÍCÍCH KONSTRUCÍ

S4 SKLADBA STŘEŠNÍHO PLÁŠTĚ - STÁVAJÍCÍ STAV

- BOBROVKA HLADKÁ - ŠUPINOVÉ KRYTÍ
- STŘEŠNÍ LATĚ 50/30 MM / VZDÁLENOST LATÍ 300 MM
- PODSTŘEŠNÍ FÓLIE
- STÁVAJÍCÍ KONSTRUKCE KROVU

S5 SKLADBA STŘEŠNÍHO PLÁŠTĚ - STÁVAJÍCÍ STAV

- BOBROVKA HLADKÁ - ŠUPINOVÉ KRYTÍ
- STŘEŠNÍ LATĚ 50/30 MM / VZDÁLENOST LATÍ 300 MM
- STÁVAJÍCÍ KONSTRUKCE KROVU S VLOŽENOU TEPELNOU IZOLACÍ
- PAROZÁBRANA
- SDK PODHLED

LEGENDA NAVRHOVANÝCH KONSTRUCÍ

S4 SKLADBA STŘEŠNÍHO PLÁŠTĚ - NÁVRH

- BOBROVKA HLADKÁ - ŠUPINOVÉ KRYTÍ
- STŘEŠNÍ LATĚ 60/40 MM / VZDÁLENOST LATÍ 145-160 MM
- KONTRALATĚ 50/50 MM
- PODSTŘEŠNÍ FÓLIE TONDACH TUNING FOL
- STÁVAJÍCÍ KONSTRUKCE KROVU

S5 SKLADBA STŘEŠNÍHO PLÁŠTĚ - NÁVRH

- BOBROVKA HLADKÁ - ŠUPINOVÉ KRYTÍ
- STŘEŠNÍ LATĚ 60/40 MM / VZDÁLENOST LATÍ 145-160 MM
- KONTRALATĚ 50/50 MM
- PODSTŘEŠNÍ FÓLIE TONDACH TUNING FOL
- STÁVAJÍCÍ KONSTRUKCE KROVU S VLOŽENOU TEPELNOU IZOLACÍ
- PAROZÁBRANA
- SDK PODHLED

POZNÁMKA:

- HŘEBENY STŘECH I HŘEBENY VIKÝŘŮ BUDOU PODMAZÁNY POKRÝVAČSKOU MALTOU V BÍLÉ BARVĚ.
- OKAPNÍ SVODY A STŘEŠNÍ ŽLABY VČETNĚ STŘEŠNÍCH HÁKŮ BUDOU DEMONTOVÁNY. PRO PROVEDENÍ PODKLÁDKY NOVÉ KRYTINY VČETNĚ LAŤOVÁNÍ BUDOU ZPĚTNĚ NAMONTOVÁNY A DOPOJENY NA KANALIZACI OBJEKTU.
- KOMÍNOVÁ TĚLESA NAD STŘEŠNÍ KONSTRUKCÍ BUDOU VYSRAVENA A OLÍČENA BÍLOU BARVOU.
- STÁVAJÍCÍ HROMOSVODNÉ VEDENÍ NA STŘEŠNÍ KONSTRUKCI BUDE DEMONTOVÁNO. PO PROVEDENÍ POKLÁDKY NOVÉ KRYTINY BUDE OPĚTOVNĚ NAMONTOVÁNO.
- CELÁ KONSTRUKCE KROVU BUDE PO PROVEDENÍ DEMONTÁŽE IMPREGNAČNĚ OŠETŘENA NÁTĚREM (NAPŘ. BOCHEMIT BEZBARVÝ).
- TVARY NOVÝCH KLEMPÍŘSKÝCH PRVKŮ STŘECH BUDOU PO PROVEDENÍ DEMONTÁŽE KRYTINY DOPŘESNĚNY.
- KONCE HŘEBENÁČŮ U NÁROŽÍ STŘECH BUDOU VYMAZÁNY POKRÝVAČSKOU MALTOU V BÍLÉ BARVĚ.
- PROSTUPY KANALIZACE, ODVĚTRÁNÍ PROSTORŮ POD STŘEŠNÍ KONSTRUKCÍ BUDOU ŘEŠENY PROSTUPOVOU TAŠKOU KRYTINY.
- STÁVAJÍCÍ STŘEŠNÍ VÝLEZOVÉ VIKÝŘE A STŘEŠNÍ OKNA JE NUTNO PŘI REALIZACI POSODIT JEJICH TECHNICKÝ STAV. V PŘÍPADĚ POŠKOZENÍ BUDOU NAHRAZENY NOVÝMI PRVKY VČETNĚ LEMOVÁNÍ. U STŘEŠNÍCH SVĚTLÍKŮ MUSÍ BYT OSAZENO DRÁTOSKLO.
- U STŘEŠNÍHO OKNA VOLIT TYP FIRMY SOLARA.
- VE STŘEŠNÍM PLÁŠTI BUDOU OSAZENY VENTILAČNÍ TAŠKY SE VZDUCHOVÝM LABYRINTEM.
- NA STŘEŠNÍ KONSTRUKCI BUDOU OSAZENY NOVÉ HROMOSVODNÉ DRŽÁKY.

ČÍSLO

PARÉ

KÓTOVÁNO V MM. ROZMĚRY OVĚŘIT NA STAVBĚ

VYPRACOVAL Jan László		ZODPOVĚDNÝ PROJEKTANT Ing. Arnošt Fabík		a t e l i e r	Janouškova 20 Třebíč 674 01 IČ: 27735761	
INVESTOR Město Třebíč		ADRESA Karlovo nám. 104/55, Vnitřní Město, 67401 Třebíč		+420 568 84 20 84 www.fabik.cz atelier@fabik.cz		FABÍK s. r. o.
MÍSTO STAVBY k.ú. Třebíč, ul. Blahoslavova č.p. 132/43		PARCELNÍ ČÍSLO p.č. st. 176				
AKCE STAVEBNÍ ÚPRAVY OBJEKTU BLAHOSLAVOVA č.p. 132/43, 67401 TŘEBÍČ - VÝMĚNA KRYTINY						
D - ARCHITEKTONICKO-STAVEBNÍ ŘEŠENÍ PŮDORYS STŘECHY - OBJEKT Č.P. 43					DATUM únor/2020	
					ČÍSLO ZAKÁZKY 11/2020	
					FORMÁT A2	
					PROJEKT PRO DSP	
					MĚŘÍTKO 1:75	
					ČÍSLO VÝKRESU D.1.1.07	