



PŮDORYS STŘECHY - OBJEKT Č.P. 132 M 1:75

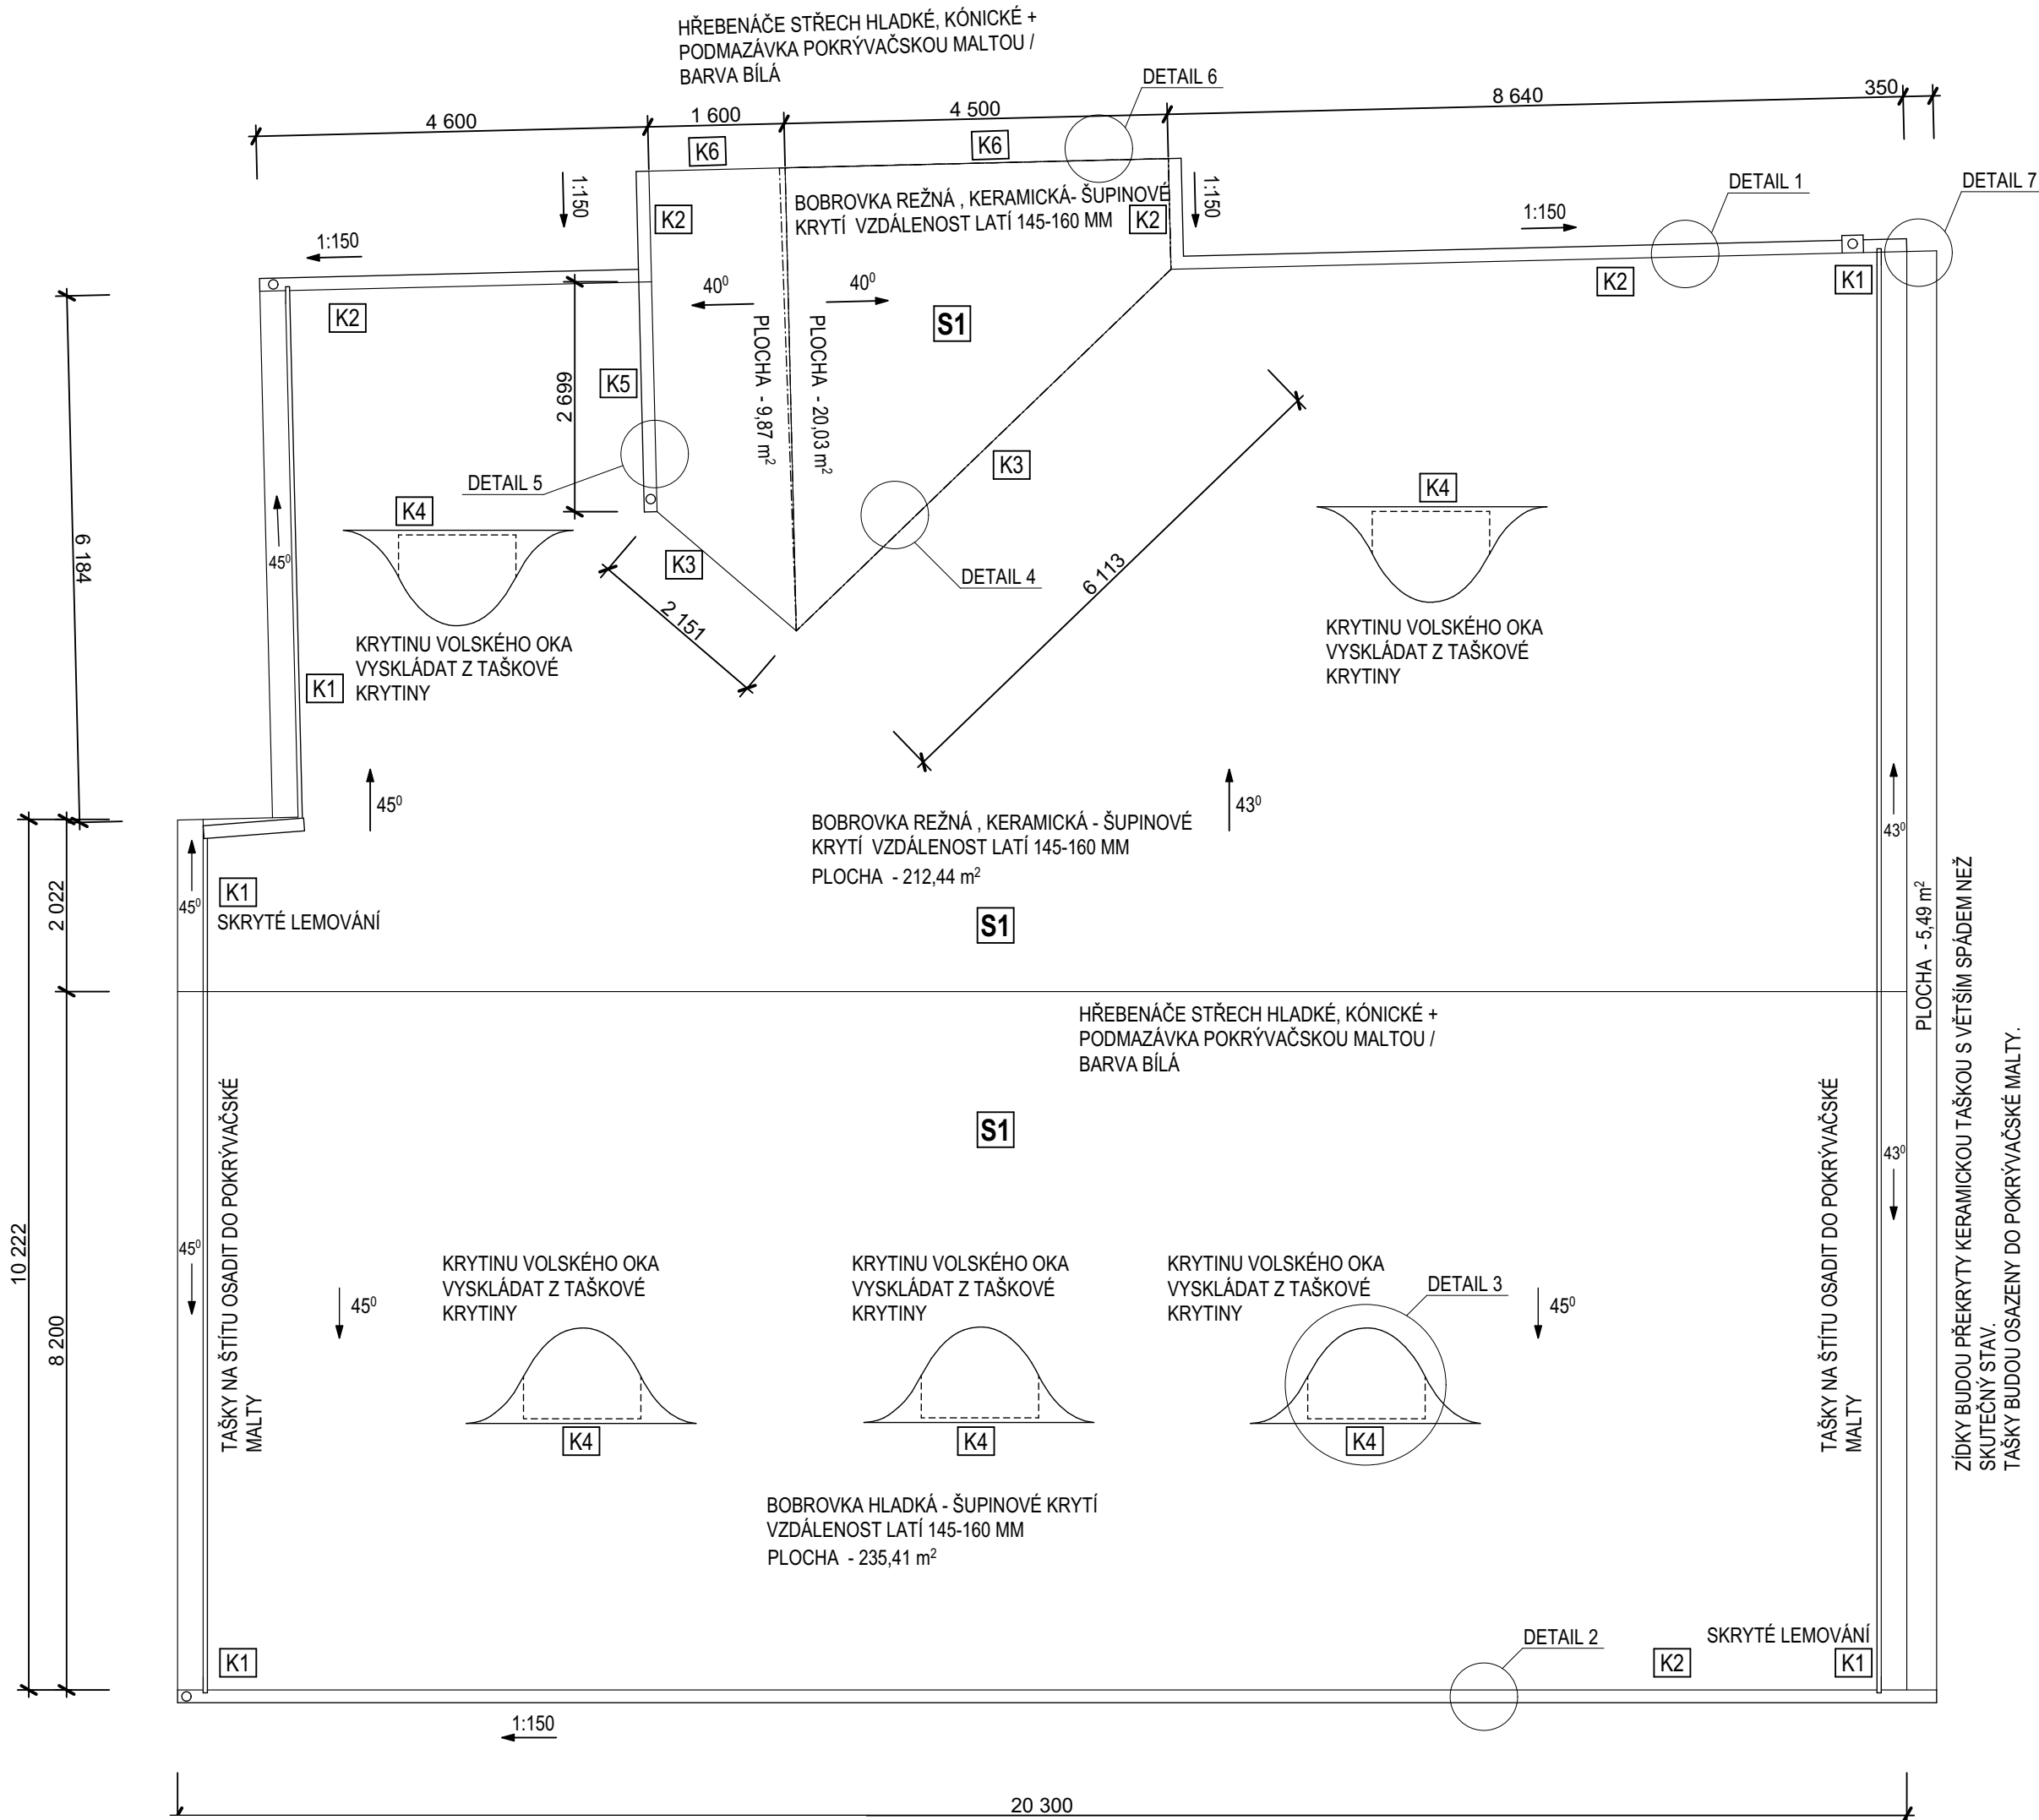

POZNÁMKA:

1. HŘEBENY STŘECH I HŘEBENY VIKÝŘŮ BUDOU PODMAZÁNY POKRÝVAČSKOU MALTOU V BÍLÉ BARVĚ.
2. OKAPNÍ SVODY A STŘEŠNÍ ŽLABY VČETNĚ STŘEŠNÍCH HÁKŮ BUDOU DEMONTOVÁNY. PRO PROVEDENÍ PODKLÁDKY NOVÉ KRYTINY BUDE OPĚTOVNĚ NAMONTOVÁNO.
3. KOMÍNOVÁ TĚLESA NAD STŘEŠNÍ KONSTRUKCÍ BUDOU VYSPRAVENA A OLIČENA BÍLOU BARVOU.
4. STÁVAJÍCÍ HROMOSVODNÉ VEDENÍ NA STŘEŠNÍ KONSTRUKCI BUDE DEMONTOVÁNO. PO PROVEDENÍ POKLÁDKY NOVÉ KRYTINY BUDE OPĚTOVNĚ NAMONTOVÁNO.
5. CELÁ KONSTRUKCE KROVU BUDE PO PROVEDENÍ DEMONTÁŽE IMPREGNAČNĚ OŠETŘENA NÁTĚREM (NAPŘ. BOCHEMIT BEZBARVÝ).
6. TVARY NOVÝCH KLEMPÍŘSKÝCH PRVKŮ STŘECH BUDOU PO PROVEDENÍ DEMONTÁŽE KRYTINY DOPŘESNĚNY.
7. KONCE HŘEBENÁČŮ U NÁROŽÍ STŘECH BUDOU VYMAZÁNY POKRÝVAČSKOU MALTOU V BÍLÉ BARVĚ.
8. PROSTUPY KANALIZACE, ODVĚTRÁNÍ PROSTORŮ POD STŘEŠNÍ KONSTRUKCÍ BUDOU ŘEŠENY PROSTUPOVOU TAŠKOU KRYTINY.
9. STÁVAJÍCÍ STŘEŠNÍ VÝLEZOVÉ VIKÝŘE A STŘEŠNÍ OKNA JE NUTNO PŘI REALIZACI POSOUDIT JEJICH TECHNICKÝ STAV. V PŘÍPADĚ POŠKOZENÍ BUDOU NAHRAZENY NOVÝMI PRVKY VČETNĚ LEMOVÁNÍ. U STŘEŠNÍCH SVĚTLÍKŮ MUSÍ BÝT OSAZENO DRÁTOSKLO.
10. U STŘEŠNÍHO OKNA VOLIT TYP FIRMY SOLARA.
11. VE STŘEŠNÍM PLÁŠTI BUDOU OSAZENY VENTILAČNÍ TAŠKY SE VZDUCHOVÝM LABYRINTEM.
12. NA STŘEŠNÍ KONSTRUKCI BUDOU OSAZENY NOVÉ HROMOSVODNÉ DRŽÁKY.

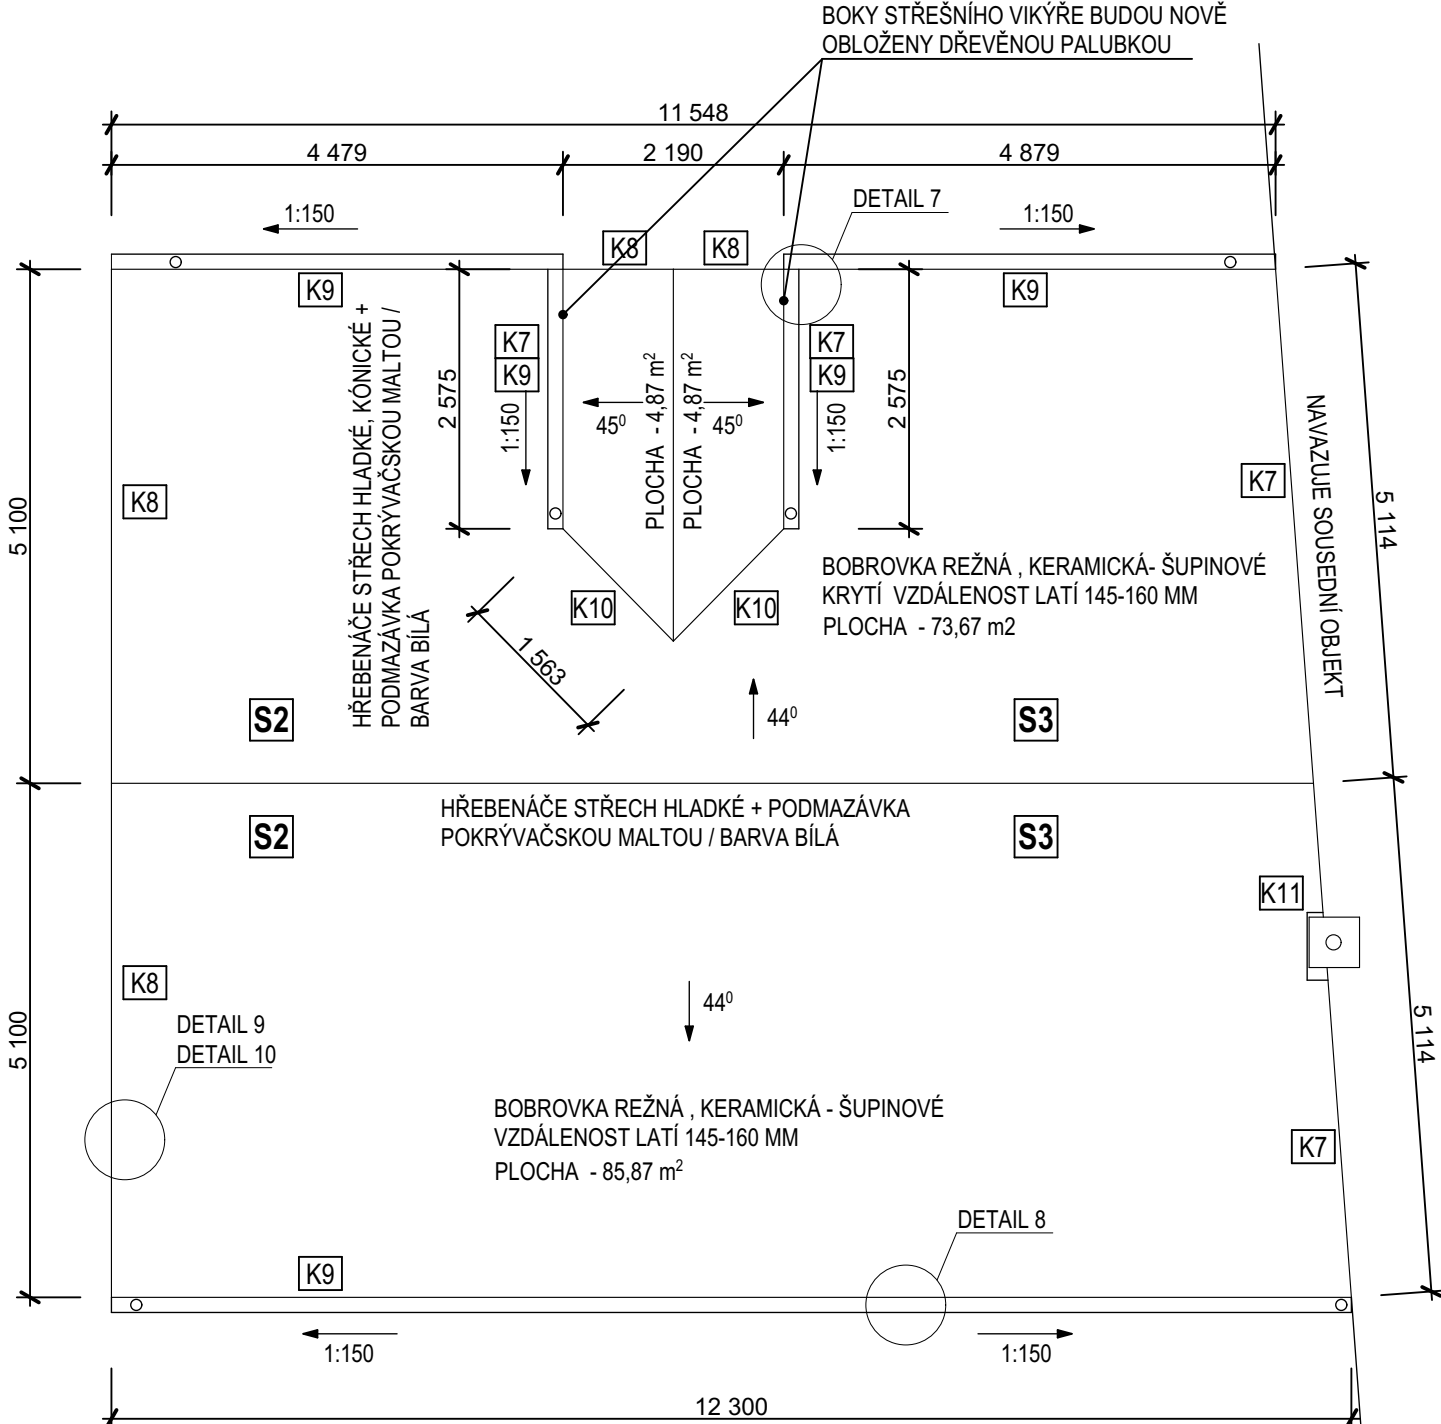

LEGENDA STÁVAJÍCÍCH KONSTRUCÍ

S1 SKLADBA STŘEŠNÍHO PLÁŠTĚ - STÁVAJÍCÍ STAV

- BOBOVKA HLADKÁ - KORUNOVÉ KRYTÍ
- STŘEŠNÍ LATĚ 50/35 MM / VZDÁLENOST LATÍ 300 MM
- LEPENKA A 400H
- DŘEVĚNÉ BEDNĚNÍ
- STÁVAJÍCÍ KONSTRUKCE KROVU

S2 SKLADBA STŘEŠNÍHO PLÁŠTĚ - STÁVAJÍCÍ STAV

- BOBOVKA HLADKÁ - KORUNOVÉ KRYTÍ
- STŘEŠNÍ LATĚ 50/35 MM / VZDÁLENOST LATÍ 300 MM
- LEPENKA A 400 H
- DŘEVĚNÉ BEDNĚNÍ
- STÁVAJÍCÍ KONSTRUKCE KROVU S VLOŽENOU TEPELNOU IZOLACÍ
- LEPENKA A 400 H
- DŘEVĚNÝ OKLAD

S3 SKLADBA STŘEŠNÍHO PLÁŠTĚ - STÁVAJÍCÍ STAV

- BOBOVKA HLADKÁ - KORUNOVÉ KRYTÍ
- STŘEŠNÍ LATĚ 50/35 MM / VZDÁLENOST LATÍ 300 MM
- LEPENKA A 400H
- DŘEVĚNÉ BEDNĚNÍ
- STÁVAJÍCÍ KONSTRUKCE KROVU

LEGENDA NAVRHOVANÝCH KONSTRUCÍ

S1 SKLADBA STŘEŠNÍHO PLÁŠTĚ - NÁVRH

- BOBOVKA HLADKÁ - ŠUPINOVÉ KRYTÍ
- STŘEŠNÍ LATĚ 60/40 MM / VZDÁLENOST LATÍ 145-160 MM
- KONTRALATĚ 50/50 MM
- PODSTŘEŠNÍ FÓLIE TONDACH FOL
- STÁVAJÍCÍ DŘEVĚNÉ BEDNĚNÍ
- STÁVAJÍCÍ KONSTRUKCE KROVU

S2 SKLADBA STŘEŠNÍHO PLÁŠTĚ - NÁVRH

- BOBOVKA HLADKÁ - ŠUPINOVÉ KRYTÍ
- STŘEŠNÍ LATĚ 60/40 MM / VZDÁLENOST LATÍ 145-160 MM
- KONTRALATĚ 50/50 MM
- PODSTŘEŠNÍ FÓLIE TONDACH TUNING FOL
- STÁVAJÍCÍ DŘEVĚNÉ BEDNĚNÍ
- STÁVAJÍCÍ KONSTRUKCE KROVU S VLOŽENOU TEPELNOU IZOLACÍ
- LEPENKA A 400 H
- DŘEVĚNÝ OKLAD

S3 SKLADBA STŘEŠNÍHO PLÁŠTĚ - NÁVRH

- BOBOVKA HLADKÁ - ŠUPINOVÉ KRYTÍ
- STŘEŠNÍ LATĚ 60/40 MM / VZDÁLENOST LATÍ 145-160 MM
- KONTRALATĚ 50/50 MM
- PODSTŘEŠNÍ FÓLIE TONDACH TUNING FOL
- STÁVAJÍCÍ DŘEVĚNÉ BEDNĚNÍ
- STÁVAJÍCÍ KONSTRUKCE KROVU

ČÍSLO
PÁŘE

KOTOVÁNO V MM. ROZMĚRY OVĚŘIT NA STAVBĚ			
VYPRACOVAL Jan László		ZODPOVĚDNÝ PROJEKTANT Ing. Arnošt Fabík	
		a t e l i e r	
		Janouškova 20 Třebíč 674 01 IČ: 27735761	
INVESTOR Město Třebíč		+420 568 84 20 84 www.fabik.cz atelier@fabik.cz	
MÍSTO STAVBY k.ú. Třebíč, ul. Blahoslavova č.p. 132/43		ADRESA Karlovo nám. 104/55, Vnitřní Město, 67401 Třebíč	
AKCE STAVEBNÍ ÚPRAVY OBJEKTU BLAHOŠLAVOVA č.p. 132/43, 67401 TŘEBÍČ - VÝMĚNA KRYTINY		PARCELNÍ ČÍSLO p.č. st. 176	
D - ARCHITEKTONICKO-STAVEBNÍ ŘEŠENÍ		DATUM únor/2020	
PŮDORYS STŘECHY - OBJEKT Č.P. 132		ČÍSLO ZAKÁZKY 11/2020	
		FORMÁT A2	
		PROJEKT PRO DSP	
		MĚŘÍTKO 1:75	
		ČÍSLO VÝKRESU D.1.1.01	