



PŮDORYS

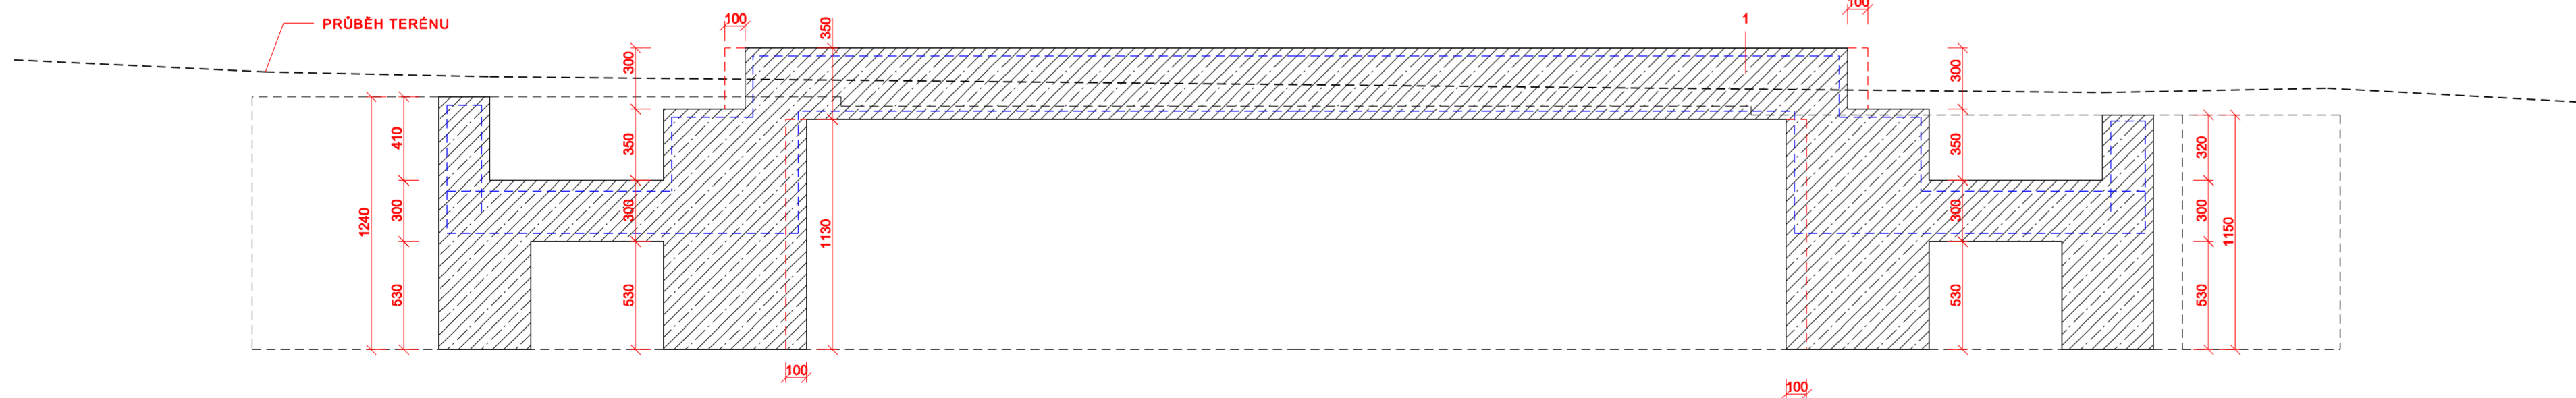

ŘEZ AA

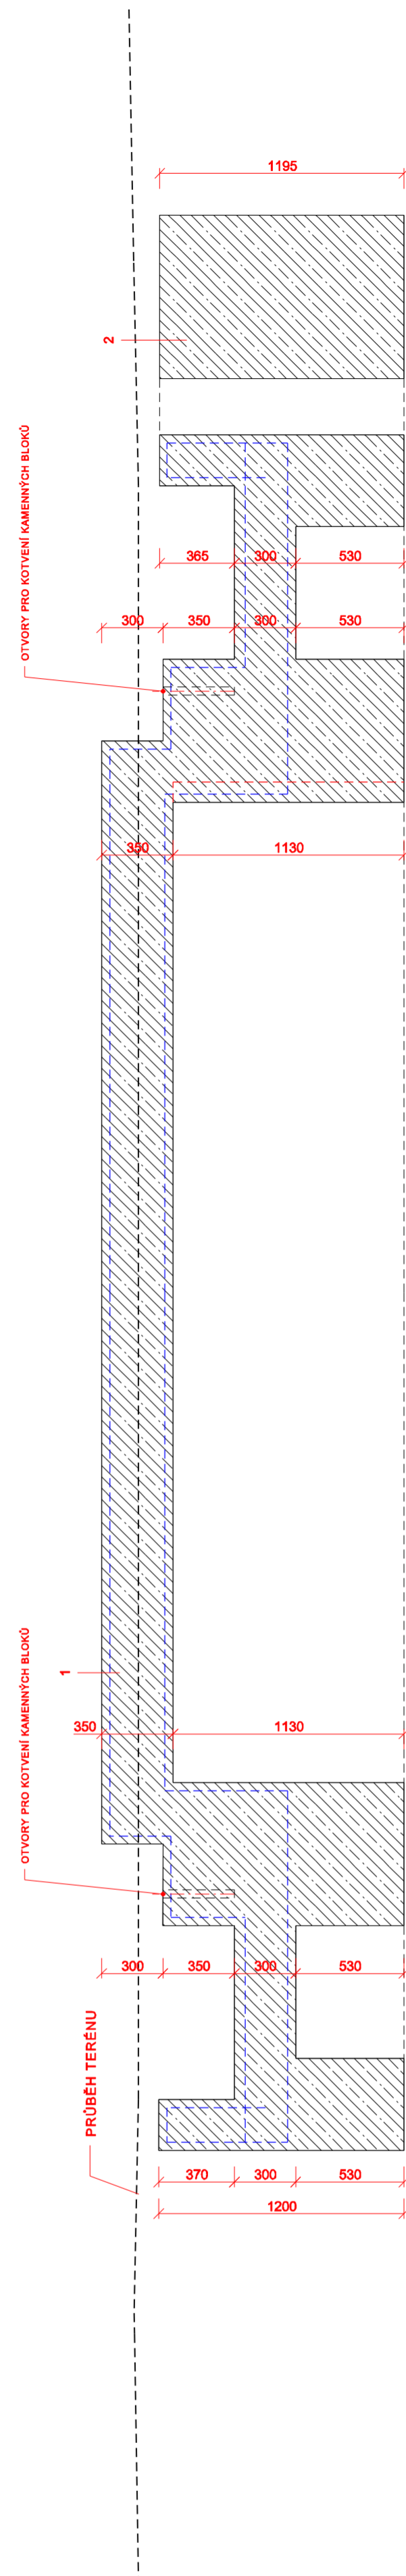


ŘEZ AA

- VYZTUŽENÝ BETON C25/30 XC4 XF3 XD1, KRYTÍ 40 mm; OHNUTÉ SVAROVANÉ SÍTĚ Z OCELOVÝCH ŽEBÍRKOVÝCH DRÁTŮ TVÁŘENÝCH ZA STUĐENA NEBO PŘÍLOŽKY PŘI OBOU POVRŠÍCH, VYZTUŽ: B 500 B, SVAROVANÁ SÍTĚ Z OCELOVÝCH ŽEBÍRKOVÝCH DRÁTŮ TVÁŘENÝCH ZA STUĐENA KY49, PRŮM. 8/100 x PRŮM 8/100; TĚSNĚNÍ VŠECH PRACOVNÍCH SPAR BUDE PROVEDENO BENTONITOVÝM BOBTNÁVÝM PÁSKEM VČ. PŘÍSLUŠENSTVÍ; ZÁKLAD BUDE DILATOVÁN DLE POŽADAVKŮ ČSN
- ZÁKLAD - PROSTÝ BETON C25/30 XC4 XF3 XD1
- DO ZÁKLADU VLOŽENA NEREZOVÁ NÁDRŽKA PRO TRYSKY; PROSTUPY PRO NÁPOJENÍ NA KANALIZACI, PŘÍVOD VODY A PRO KABELOVOU PRŮCHODKU OSVĚTLENÍ - PŘED PROVÁDĚNÍM ZÁKLADŮ MUSÍ BÝT PŘÍPRAVA PRO PROSTUPY KOORDINOVÁNA S ŘEŠENÍM TECHNOLOGIE
- DO ZÁKLADU VLOŽENA NEREZOVÁ ODTOKOVÁ ARMATURA; PROSTUPY PRO NÁPOJENÍ NA KANALIZACI - PŘED PROVÁDĚNÍM ZÁKLADŮ MUSÍ BÝT PŘÍPRAVA PRO PROSTUPY KOORDINOVÁNA S ŘEŠENÍM TECHNOLOGIE

PROVÁDĚNÍ ZÁKLADŮ MUSÍ BÝT KOORDINOVÁNO S ŘEŠENÍM TECHNOLOGIE (VEŠKERÉ PROSTUPY A UMĚTĚNÍ VEDENÍ VODY, KANALIZACE A KABELOVÝCH PRŮCHODEK PRO OSVĚTLENÍ!)



AUTORI NÁVRHU Doc.ing.arch. Tomáš Rusík, Doc.ing.arch. Ivan Wahiš, Ing.arch. Petr Mušina		 Dovolenka 12. úrovně tel.: 541 242 908 info@raw.cz
ZODPOVĚDNÝ PROJEKTANT: Doc.ing.arch. Tomáš Rusík, Doc.ing.arch. Ivan Wahiš		
VYPRACOVAL: Ing.arch. Petr Mušina		
INVESTOR: MĚSTO TŘEBÍČ, Karlovo náměstí 104/55, Vnitřní město, 674 01 Třebíč	DATUM: 04/2020	
AKCE: KAŠNA NA KARLOVĚ NÁMĚSTÍ V TŘEBÍČI - VÝCHODNÍ ČÁST	STUPĚŇ PD: DPS	
	MĚŘÍTKO: 1:25	
	ČÁST PD: ARCH. - STAVEBNÍ	
VÝKRES, DOKUMENT: ZÁKLADY, PŮDORYS, ŘEZ AA, ŘEZ BB		Č. VÝKRESU/REVIZE: 02.01