




ŘEZ B-B 1:50

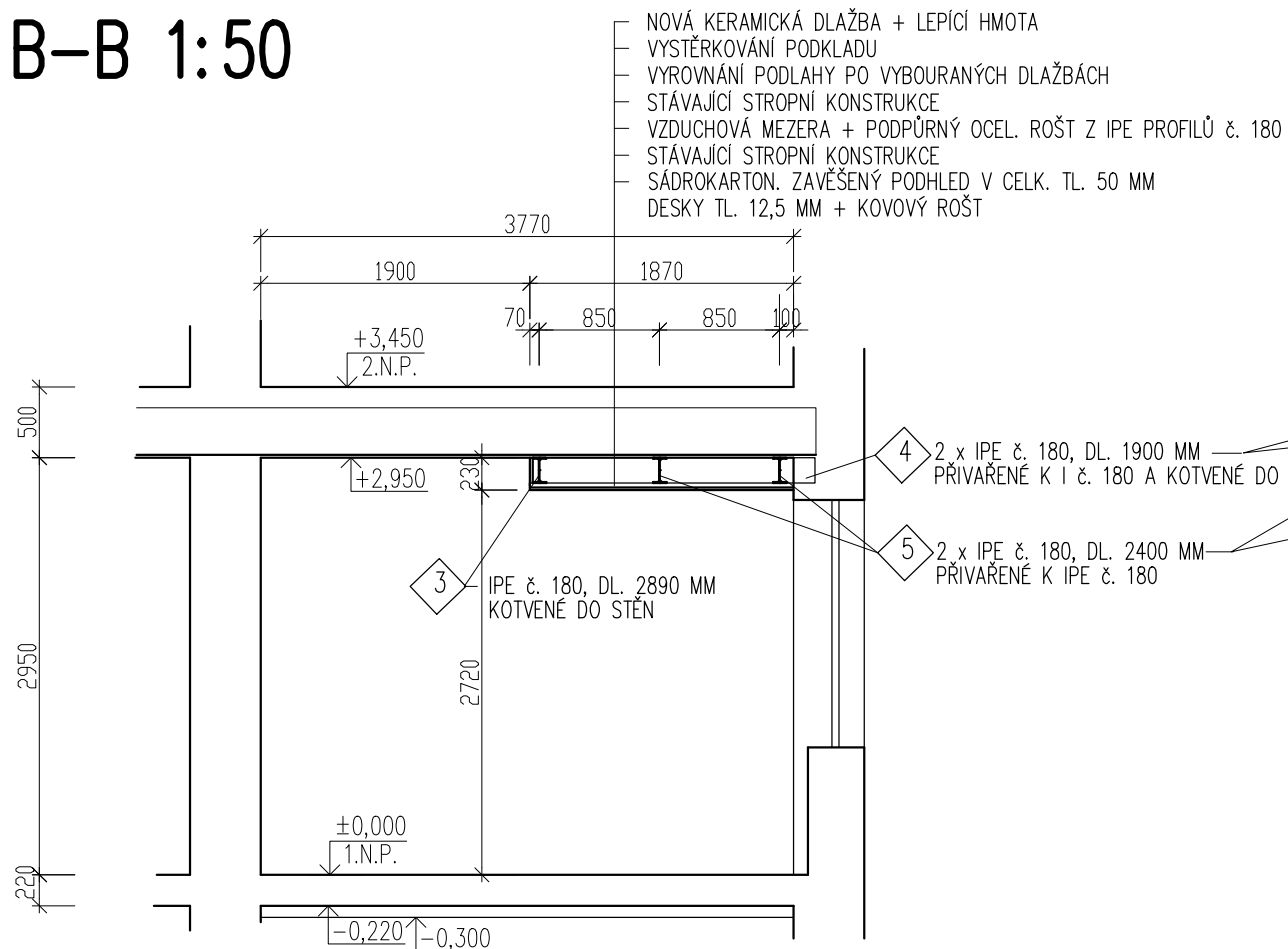

PŮDORYS ČÁSTI STROPU 1.N.P. 1:50

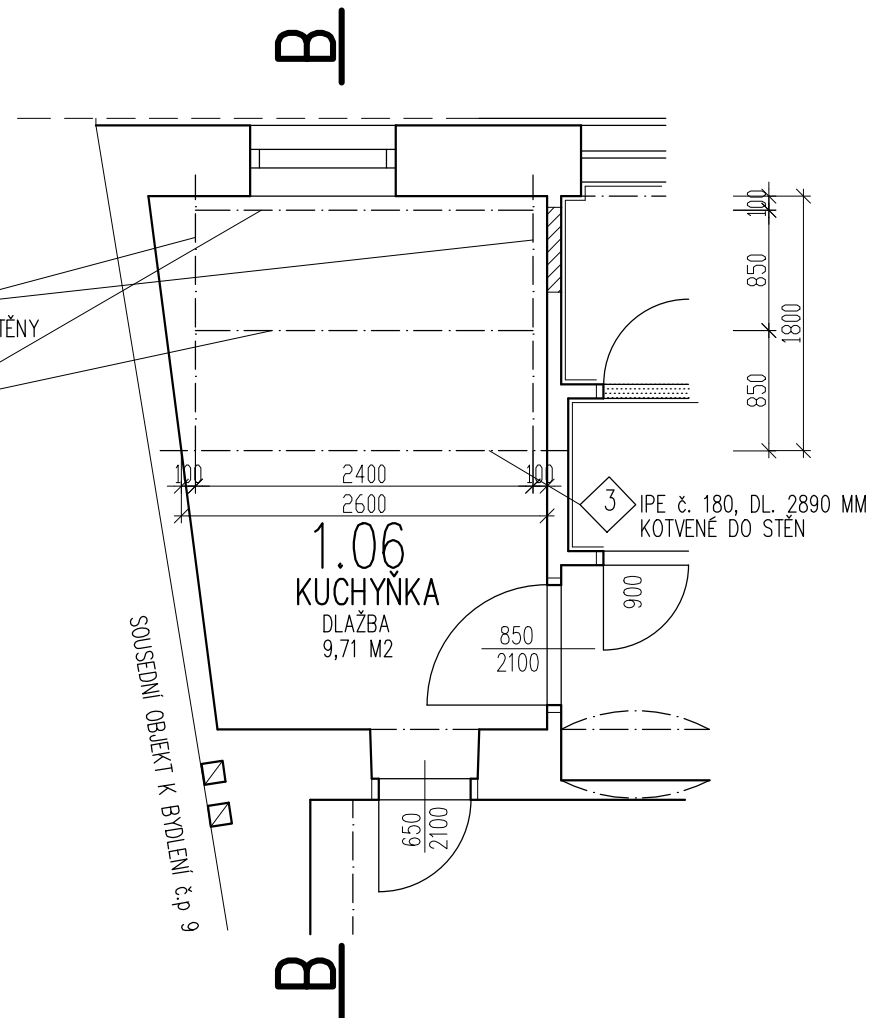

+0,00 = PODLAHA 1.N.P.

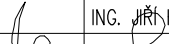ODP. PROJEKTANT ING. JIŘÍ HNÍZDIL		VYPRACOVAL ING. JIŘÍ HNÍZDIL		KRESLIL ING. JIŘÍ HNÍZDIL		<div>  </div>	
MÍSTO: Parc.č. st. 1633, k.ú. TŘEBÍČ, KOMENSKÉHO NÁM. 370/12, 67401 TŘEBÍČ		INVESTOR: MĚSTO TŘEBÍČ, KARLOVO NÁM. 104/55, 67401 TŘEBÍČ		FORMÁT DATUM STUPEŇ ZAK. Č.		Ing. Jiří Hnízdil PROJEKTOVÁ ČINNOST VE VÝSTAVBĚ JASANOVA 1064, 67401 TŘEBÍČ KANCELÁŘ: KARLOVO NÁM. 50/61 67401 TŘEBÍČ, TEL. 728966753 IČ 127 34 411	
NÁZEV STAVBY: STAVEBNÍ OPRAVY DOMU NA KOMENSKÉHO NÁMĚSTÍ č.p. 370/12 V TŘEBÍČI PROJEKTOVÉ PODKLADY						FORMÁT DATUM STUPEŇ ZAK. Č.	
OBSAH VÝKRESU: D.1.1 ARCHITEKTONICKO-STAVEBNÍ ŘEŠENÍ PODEPŘENÍ ČÁSTI STROPU V 1.N.P. V M.Č. 1.06						MĚŘÍTKO: 1:50	
						VÝKRES Č.: D.1.1.15	