



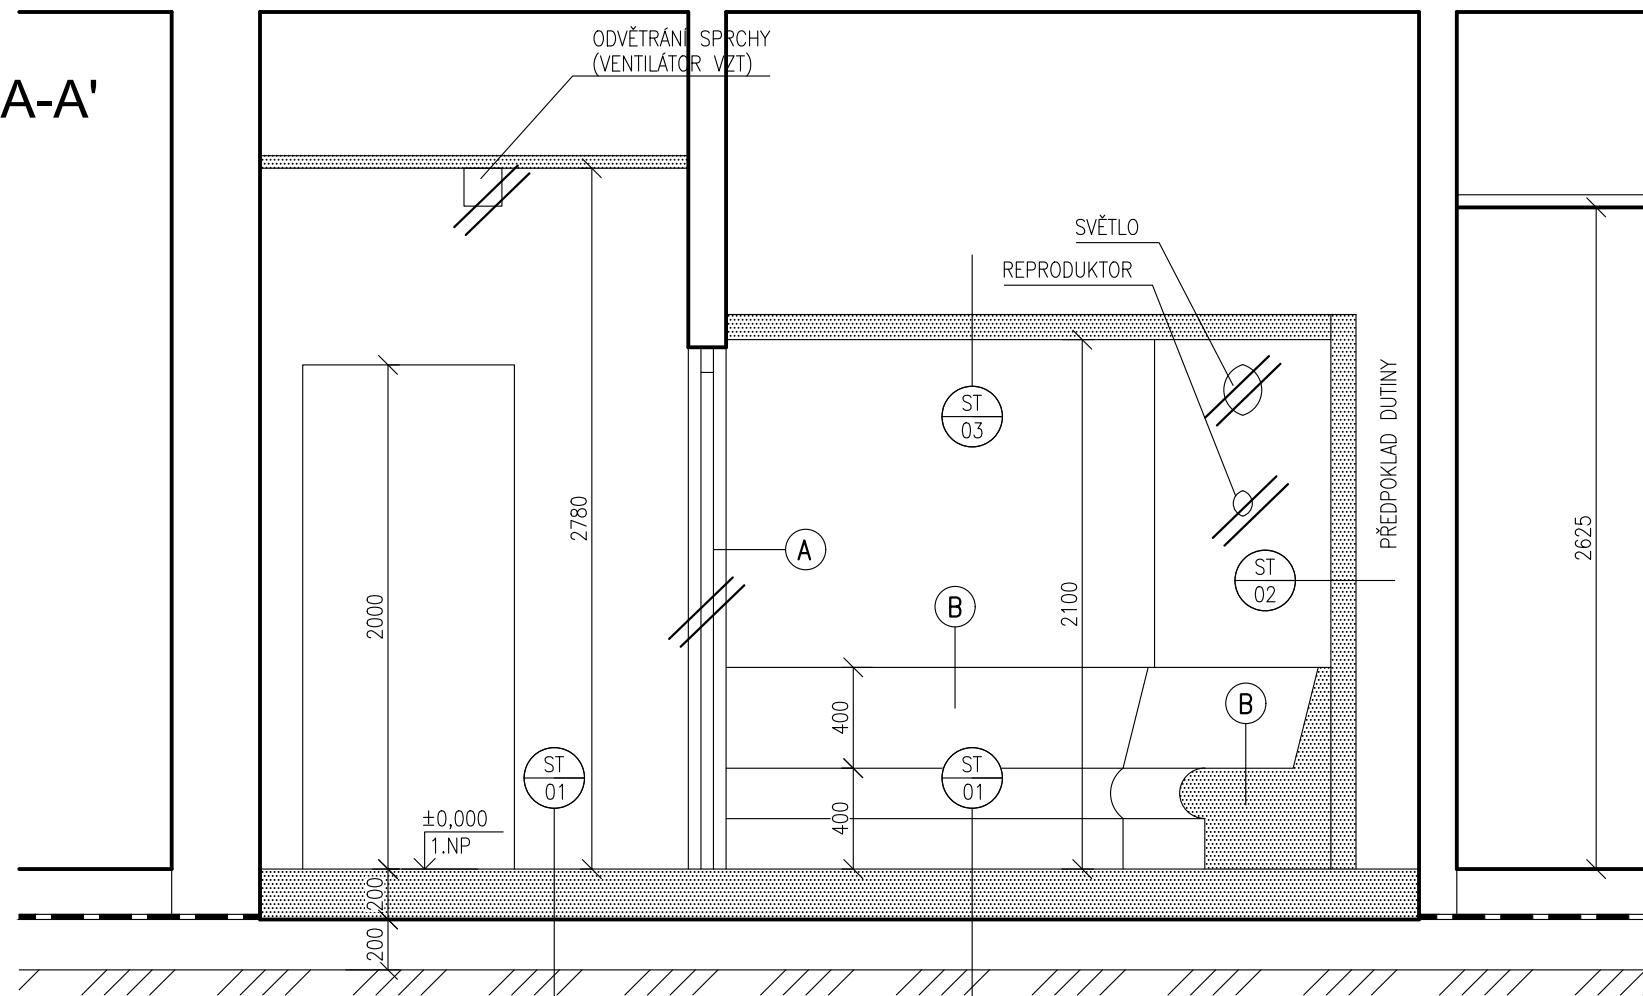


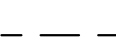




ŘEZ A-A'

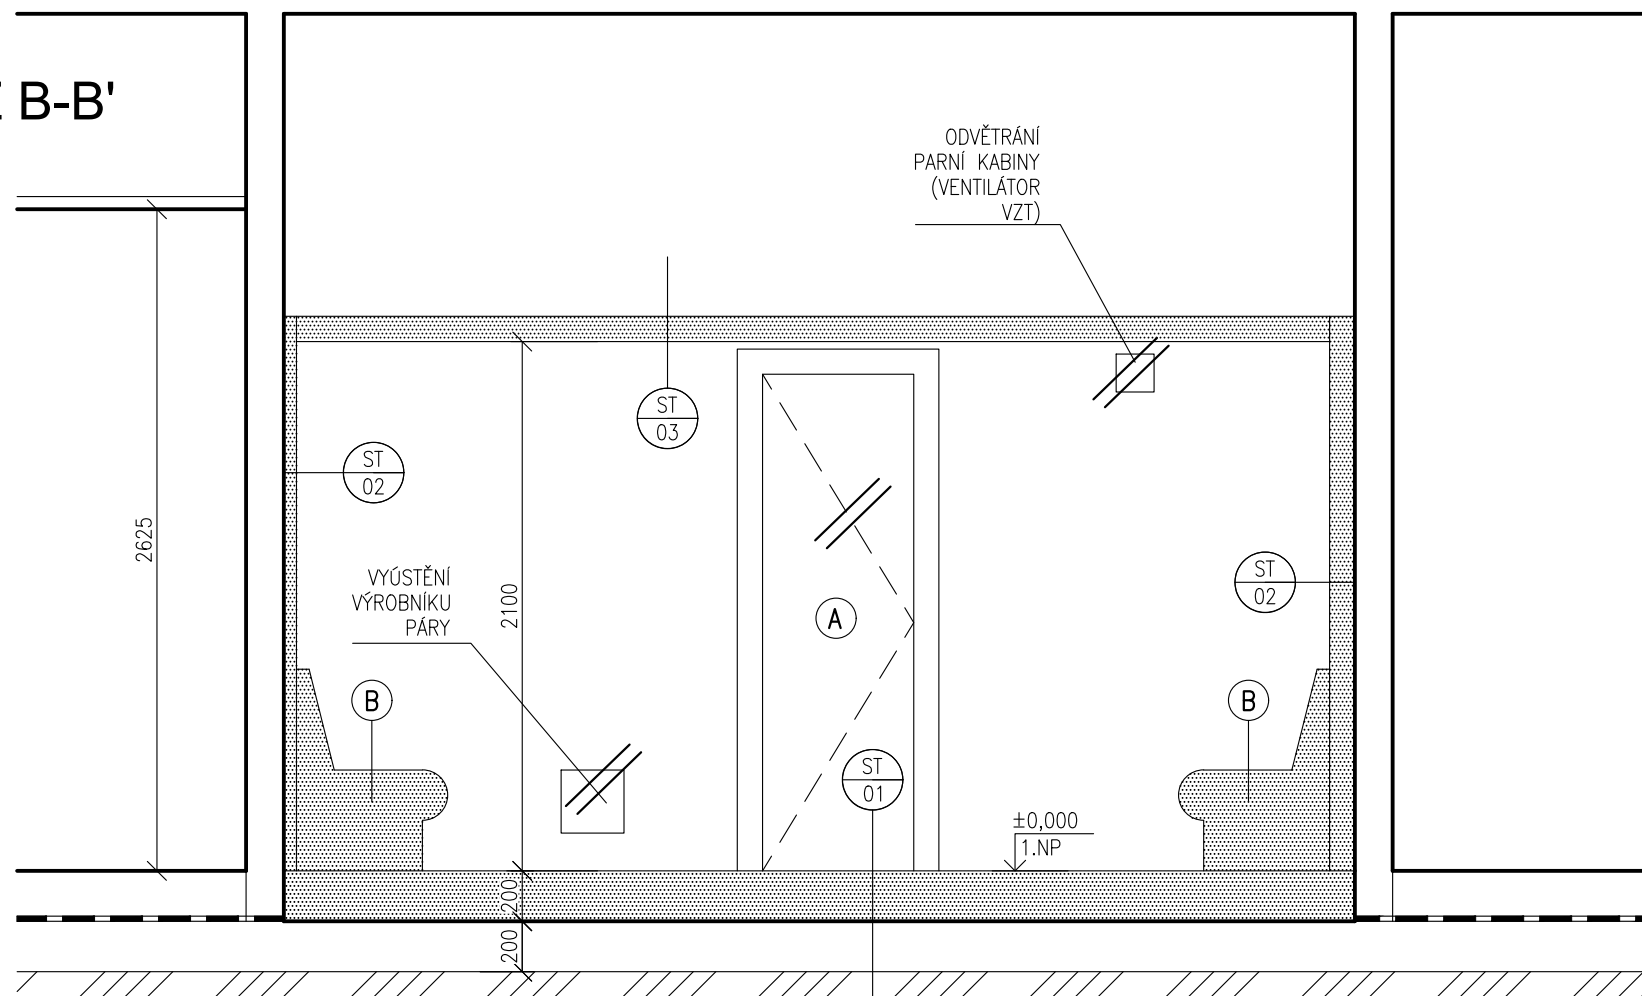

ŘEZ B-B'



LEGENDA BOURACÍCH PRACÍ

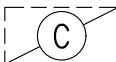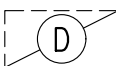- | | |
|---|---|
|  | STÁVAJÍCÍ KONSTRUKCE |
|  | DEMOLICE |
|  | BOURANÉ KONSTRUKCE |
|  | ODSTRANĚNÍ KERAMICKÉHO OBKLADU STĚN VČETNĚ
HYDROIZOLAČNÍ STĚRKY AŽ NA ÚROVEŇ JÁDROVÉ OMÍTKY
(VÝŠKA ODSTRAŇOVANÉHO OBKLADU VIZ. PŮDORYS) |
|  | ODSTRANĚNÍ STÁVAJÍCÍHO DVEŘNÍHO KŘÍDLA VČETNĚ ZÁRUBNĚ |
|  | ODSTRANĚNÍ STÁVAJÍCÍCH SEDÁKŮ Z EXTRUDOVANÉHO
POLYSTYRENU |
|  | ODSTRANĚNÍ VŠECH STÁVAJÍCÍCH KAZETOVÝCH PODHLEDŮ A
PODHLEDŮ ZE EXTRUDOVANÉHO POLYSTYRENU V PROSTORU
PARNÍ KABINY |
|  | ODSTRANĚNÍ VŠECH STÁVAJÍCÍCH PODLAHOVÝCH VRSTEV NA
ÚROVEŇ PODKLADNÍHO BETONU, LOKÁLNĚ PROVÉST ODBOURÁNÍ
PODKLADNÍHO BETONU VČETNĚ VÝKOPU PRO OSAZENÍ NOVÉ
KANALIZACE |

-	-	-
INDEX	Změna / Revision	Datum / Date

±0.000 = 442,40m n.m. (B.p.v.)		
PROJEKT / PROJECT		
PLAVECKÝ BAZÉN LAGUNA TŘEBÍČ Stavební úpravy parní kabiny a sprchy Mládežnická 1096 674 01 Třebíč		
STAVEBNÍK / CLIENT		
Město Třebíč Karlovo nám. 104/55, 674 01 Třebíč		
VYPRACOVAL / ELABORATED BY	ZPRACOVATEL / CONCEIVED BY	
Ing. Michal Hacker	 VMS projekt s.r.o. sídlo: Novorossijská 16 100 00 Praha 10 - Vršovice kancelář: Čerčanská 640/30b 140 00 Praha 4 - Koc	
ZODPOVĚDNÝ PROJEKTANT / CHECKED BY		
Ing. Jan Jedlička		
HIP / HIP	GENERÁLNÍ PROJEKTANT / GENERAL DESIGNER	
Ing. Václav Steinhaizl	 VMS projekt s.r.o. sídlo: Novorossijská 16 100 00 Praha 10 - Vršovice kancelář: Čerčanská 640/30b 140 00 Praha 4 - Koc	
AUTOR / ARCHITECT		
Ing. Radek Steinhaizl		
STUPEŇ / PHASE	DATUM / DATE	05/2021
Dokumentace pro provádění stavby	MĚŘÍTKO / SCALE	1:30
ČÁST / PART	D.1.1 Architektonicko-stavební řešení	
NÁZEV VYKRESU / DRAWING TITLE		
ŘEZ A-A', ŘEZ B-B' BOURACÍ PRÁCE		
ARCHIVNÍ ČÍSLO / DRAWING NO.	ČÍSLO PŘÍLOHY / ATTACHMENTS NO.	KOPIE / COPY
2021-28	202	