


KOORDINAČNÍ SITUACE M 1:250

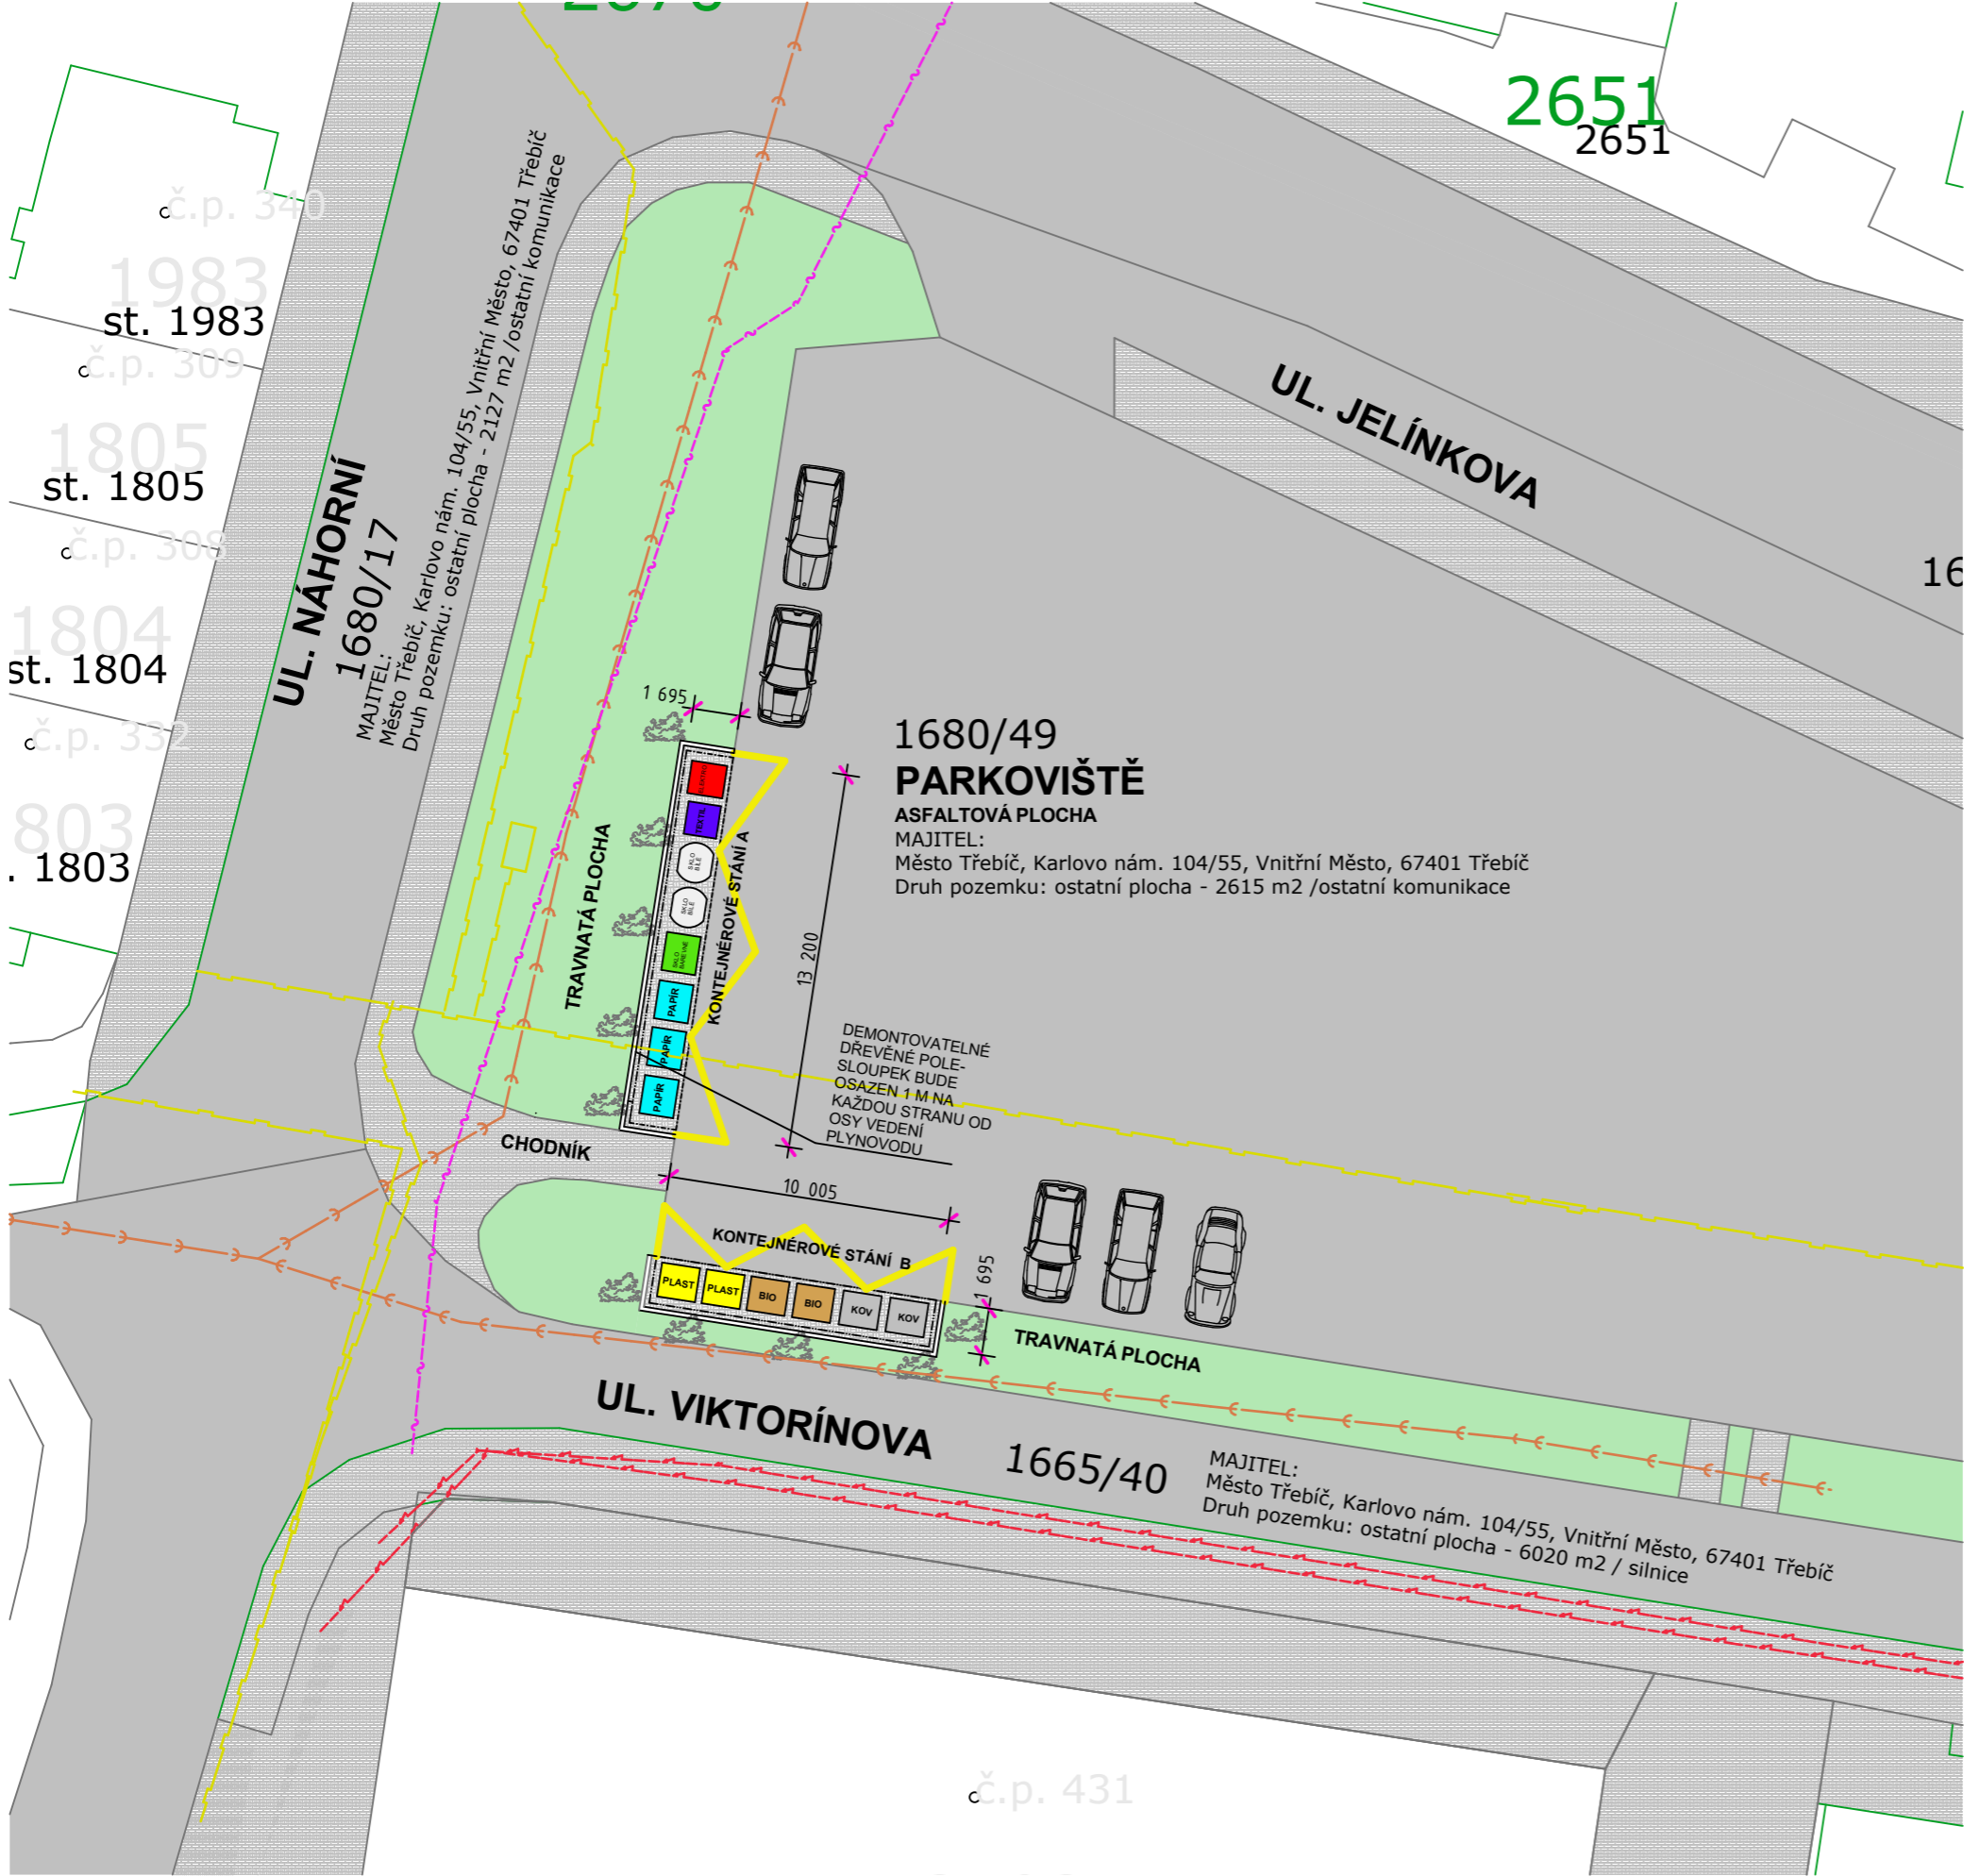

LEGENDA OBJEKTŮ:

- NAVRHOVANÉ KONTEJNEROVÉ STÁNÍ A
- NAVRHOVANÉ KONTEJNEROVÉ STÁNÍ B

LEGENDA SÍTÍ:


- VEŘEJNÁ KANALIZACE
- VEŘEJNÝ VODOVOD
- ZEMNÍ VEDENÍ NN
- PRŮBĚH METALICKÉHO KABELU
- PLYNOVOD

LEGENDA POVRCHŮ:


- ZÁMKOVÁ DLAŽBA
- BETONOVÁ PODEZDÍVKA

LEGENDA :

- BOBKOVIŠEŇ LÉKAŘSKÁ - 10KS

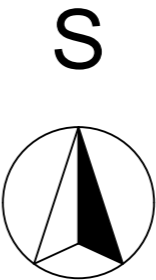

KÓTOVÁNO V MM, ROZMĚRY OVĚŘIT NA STAVBĚ

VYPRACOVAL Jan László		ZODPOVĚDNÝ PROJEKTANT Jan László		<div><div>projektová činnost ve výstavbě provádění staveb, jejich změn a odstraňování</div></div>
INVESTOR Město Třebíč, Karlovo nám. 104/55		ADRESA Karlovo nám. 104/55, Vnitřní Město, 67401 Třebíč,		
MÍSTO STAVBY k.ú. Třebíč		PARCELNÍ ČÍSLO p.č. 1680/49		Jan LÁSZLÓ 604 824 456 • kancel-janu@volny.cz • Jelínkova 35/584, 674 01 Třebíč • IČO: 725 07 730
				ČÍSLO PARÉ
AKCE KONTEJNEROVÉ STÁNÍ NA TŘÍDĚNÝ ODPAD NA ULICI JELÍNKOVA				
C. SITUACE KOORDINAČNÍ SITUACE				DATUM Leden 2020
				ČÍSLO ZAKÁZKY 10/2020
				FORMÁT 2xA4
				PROJEKT PRO DSP
				MĚŘÍTKO 1:250
				ČÍSLO VÝKRESU C.02