
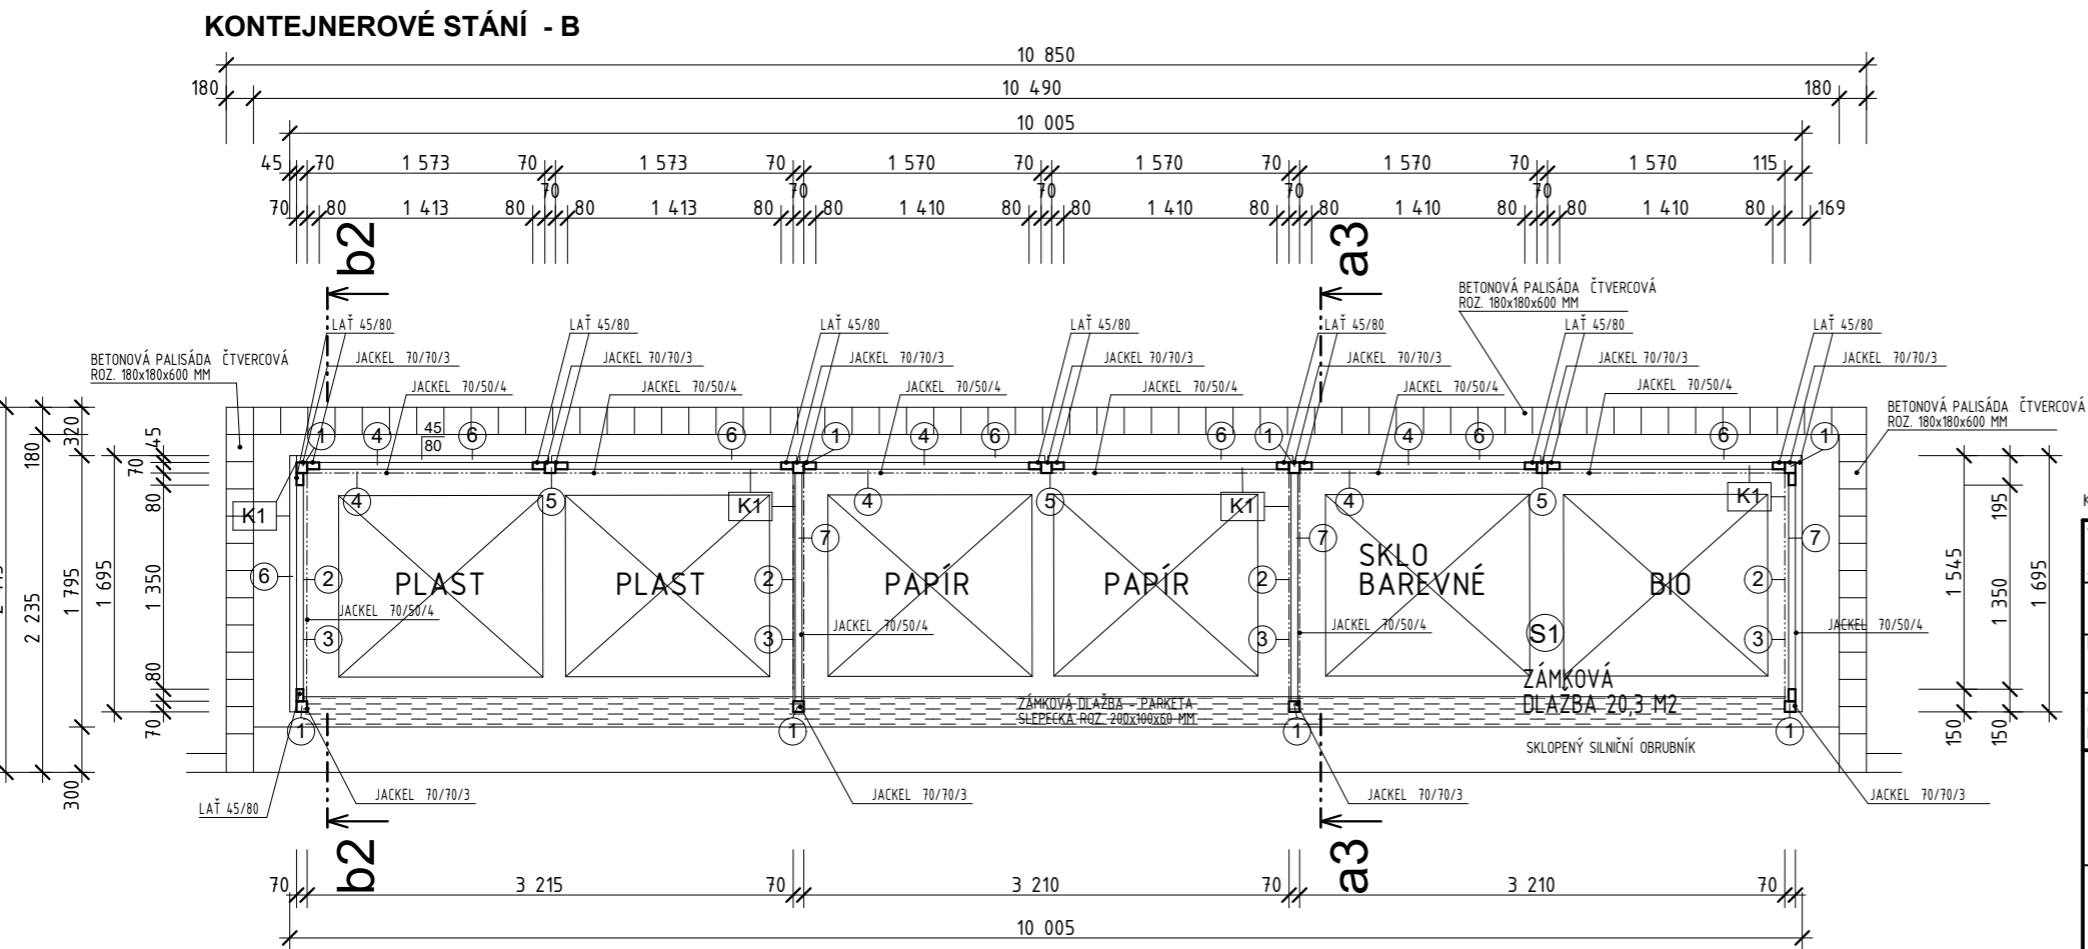


PŮDORYS KONTEJNEROVÉHO STÁNÍ M 1:50

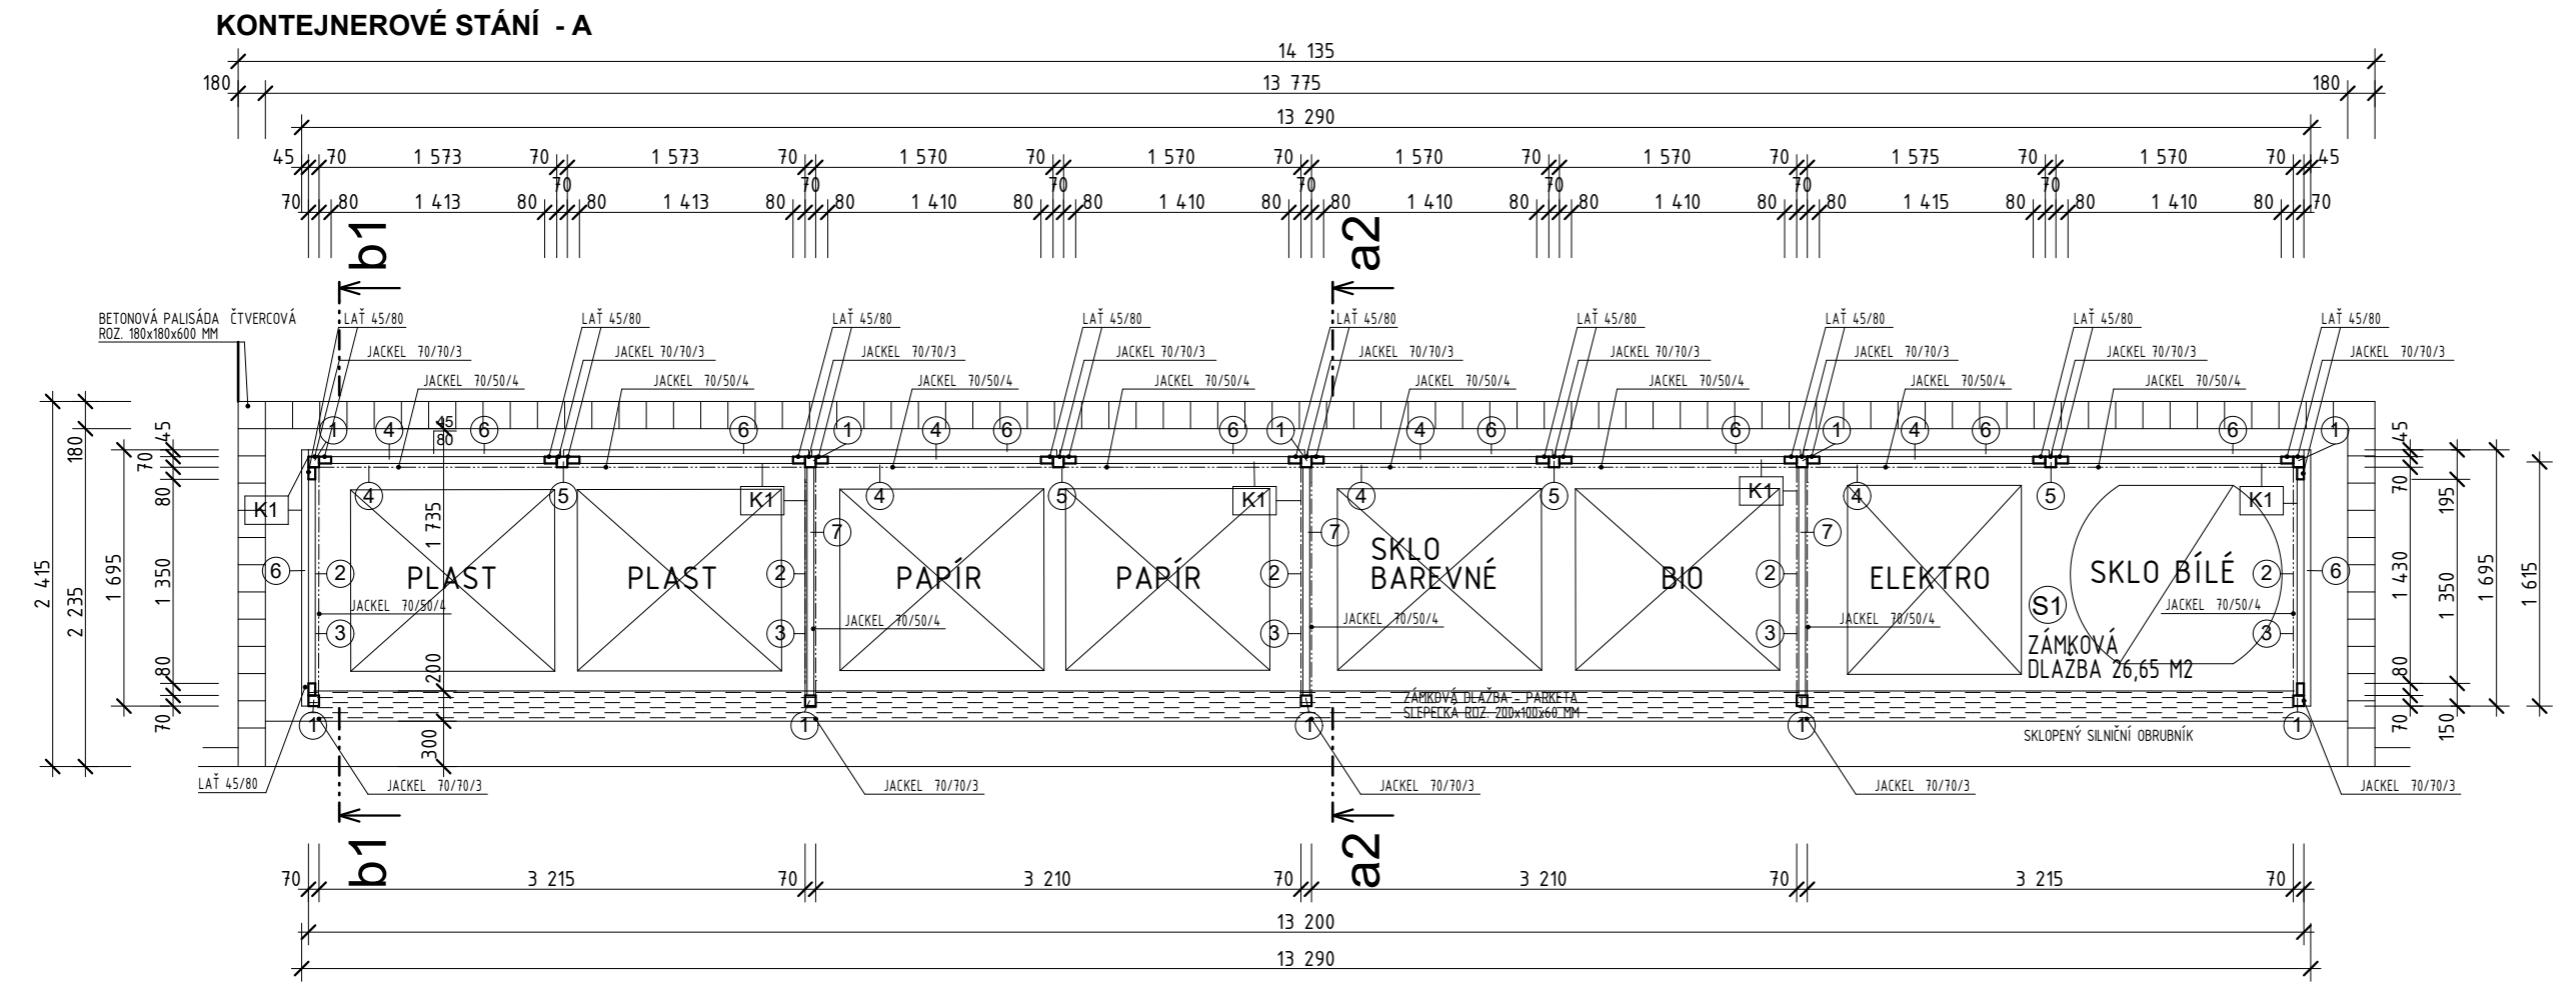

KÓTOVÁNO V MM, ROZMĚRY OVĚŘIT NA STAVBĚ	
VYPRACOVAL Jan László	ZODPOVĚDNÝ PROJEKTANT Jan László
INVESTOR Město Třebíč, Karlovo nám. 104/55 MÍSTO STAVBY k.ú. Třebíč	ADRESA Karlovo nám. 104/55, Vnitřní Město, 67401 Třebíč, PARCELNÍ ČÍSLO p.č. 1680/49
AKCE KONTEJNEROVÉ STÁNÍ NA TŘÍDĚNÝ ODPAD NA ULICI JELÍNKOVA	DATUM Leden 2020
D.1.1 - ARCHITEKTONICKO-STAVEBNÍ ŘEŠENÍ	ČÍSLO ZAKÁZKY 10/2020
PŮDORYS KONTEJNEROVÉHO STÁNÍ	FORMÁT 2x A4
	PROJEKT PRO DSP
	MĚŘÍTKO 1:50
	ČÍSLO VÝKRESU D.1.1.02