


PŮDORYS KONTEJNEROVÉHO STÁNÍ M 1:50

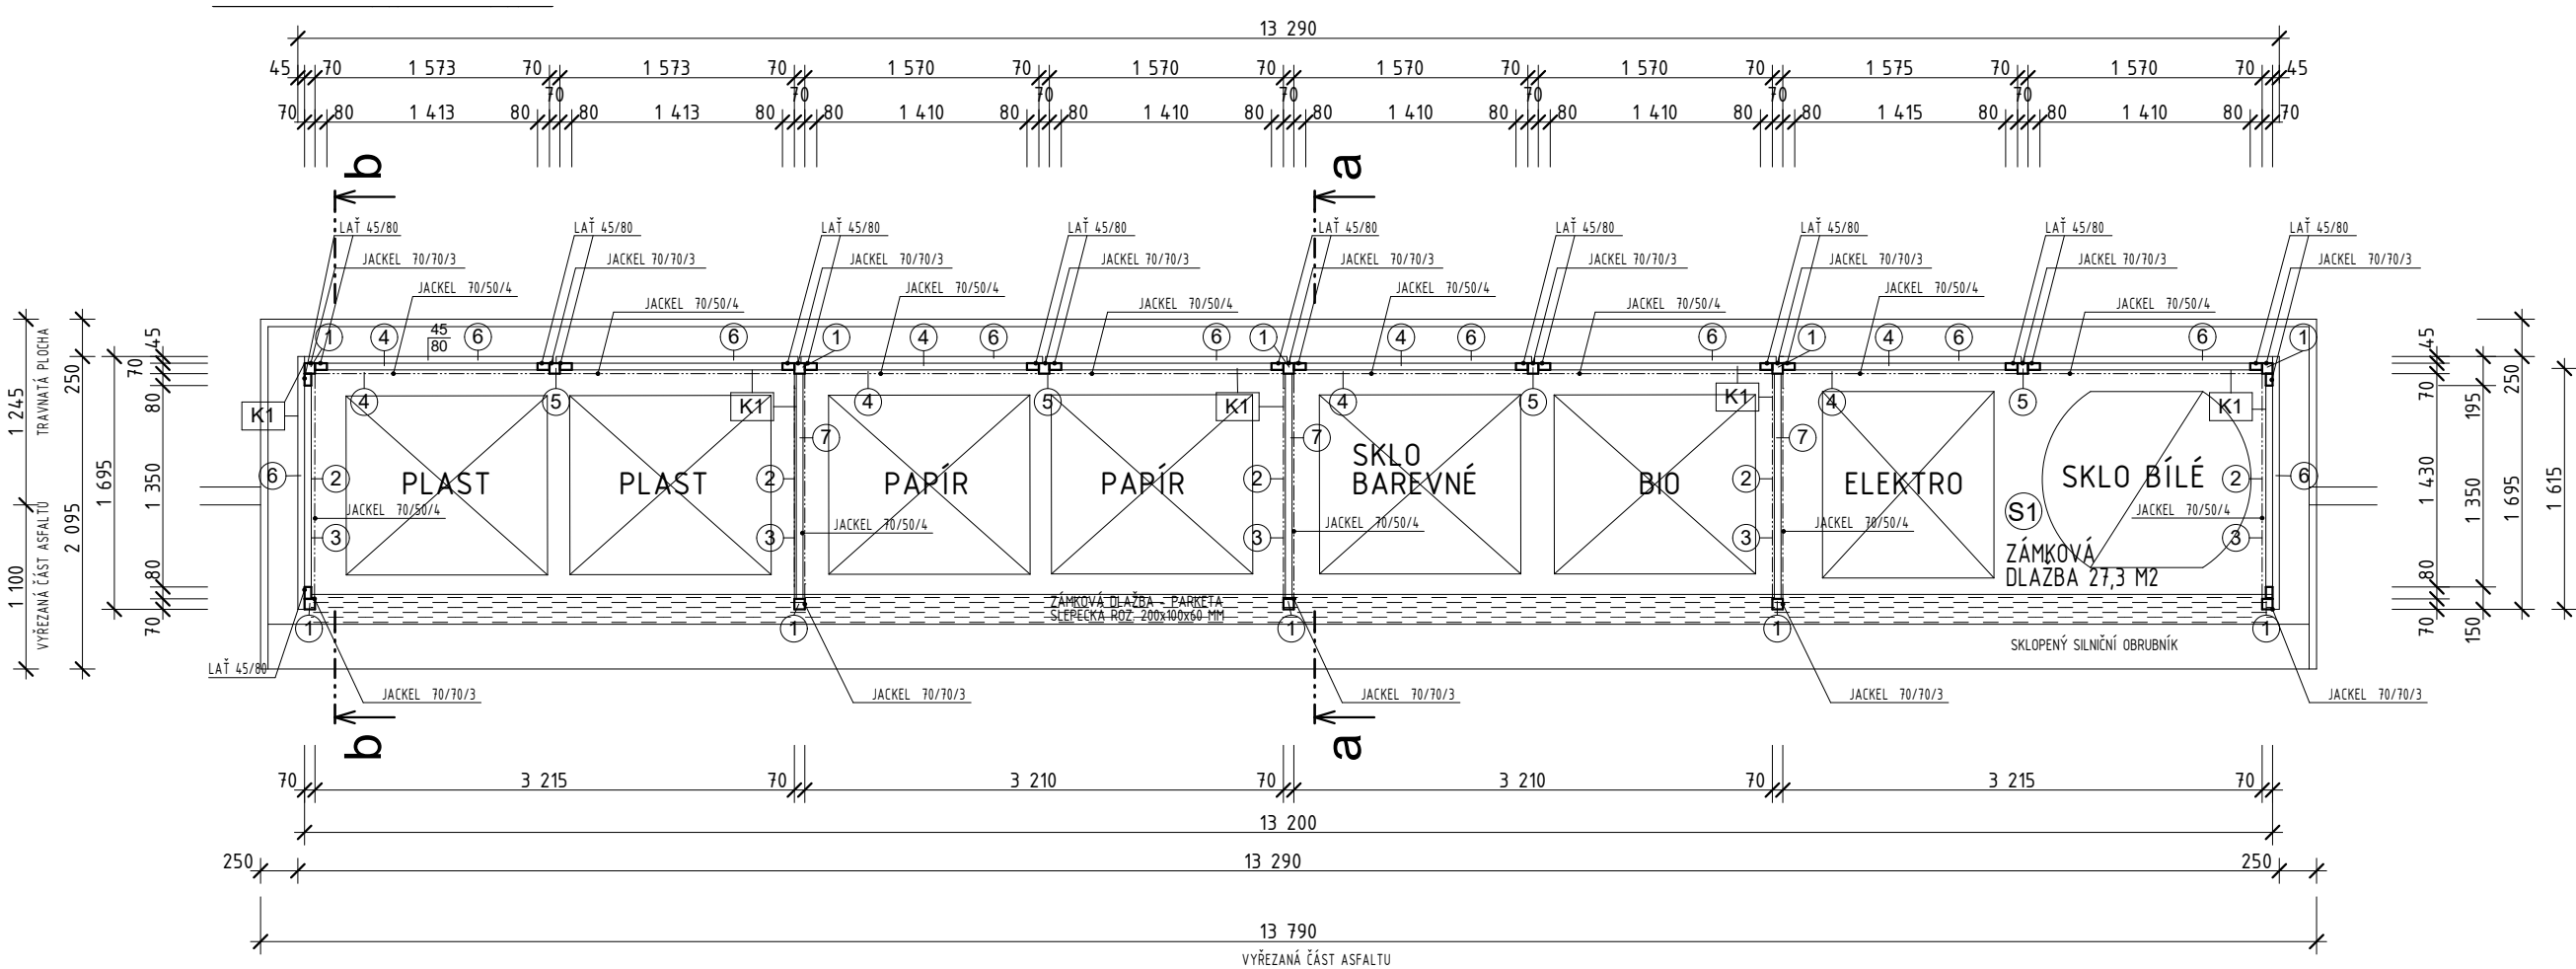

KÓTOVÁNO V MM, ROZMĚRY OVĚŘIT NA STAVBĚ			
VYPRACOVAL Jan László		ZODPOVĚDNÝ PROJEKTANT Jan László	<div></div> <div>Jan LÁSZLÓ 604 824 456 • laszlo-jan@volny.cz • Jelinkova 35/584, 674 01 Třebíč • IČO: 725 07 730</div>
INVESTOR Město Třebíč, Karlovo nám. 104/55		ADRESA Karlovo nám. 104/55, Vnitřní Město, 67401 Třebíč,	
MÍSTO STAVBY k.ú. Třebíč		PARCELNÍ ČÍSLO p.č. 1745/400, 1745/401	ČÍSLO PARÉ
AKCE KONTEJNEROVÉ STÁNÍ NA TŘÍDĚNÝ ODPAD NA ULICI KAPITÁNA JAROŠE			DATUM Leden 2020
			ČÍSLO ZAKÁZKY 10/2020
			FORMÁT 2xA4
			PROJEKT PRO DSP
D.1.1 - ARCHITEKTONICKO-STAVEBNÍ ŘEŠENÍ			MĚŘÍTKO 1:50
PŮDORYS KONTEJNEROVÉHO STÁNÍ			ČÍSLO VÝKRESU D.1.1.02