


KOORDINAČNÍ SITUACE M 1:250

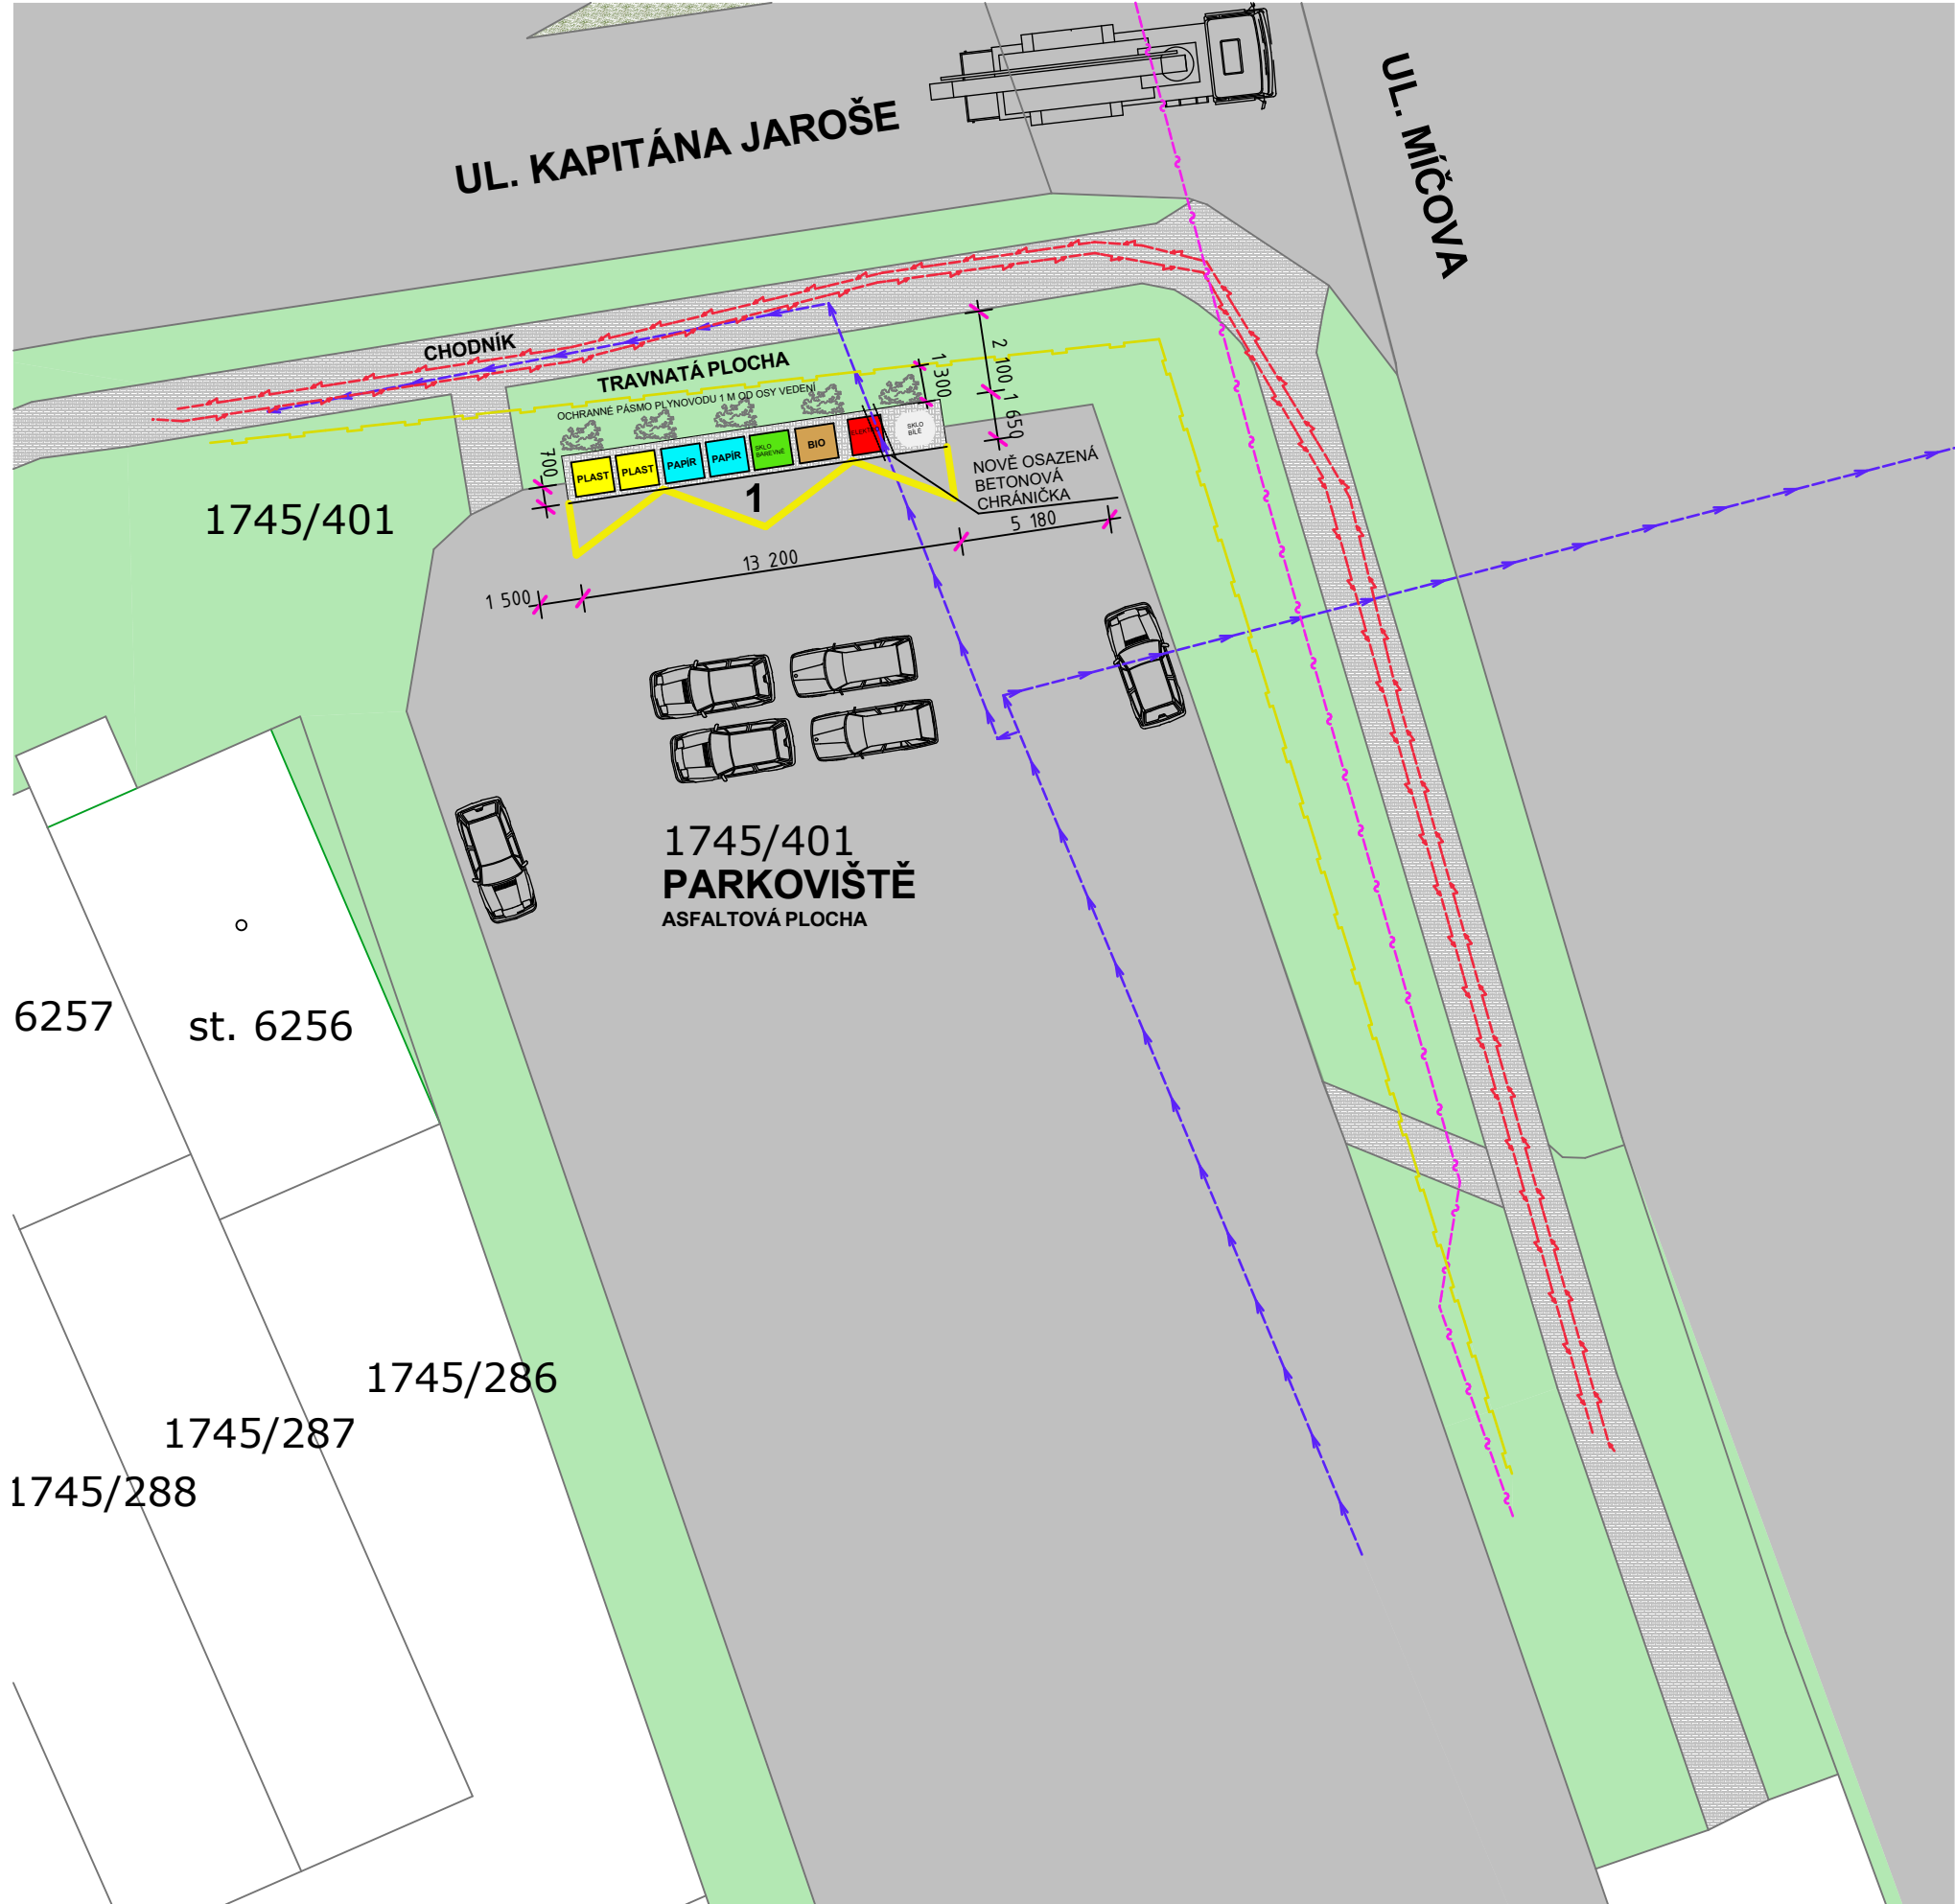

LEGENDA OBJEKTŮ:

1 NAVRHOVANÉ KONTEJNEROVÉ STÁNÍ

LEGENDA SÍTÍ:

- VEŘEJNÁ KANALIZACE
- VEŘEJNÝ VODOVOD
- PODZEMNÍ VEDENÍ VN
- PRŮBĚH METALICKÉHO KABELU
- PLYNOVOD


LEGENDA POVRCHŮ:

- ZÁMKOVÁ DLAŽBA

LEGENDA :

- BOBKOVIŠEŇ LÉKAŘSKÁ - 5KS

S

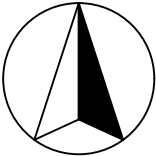

KÓTOVÁNO V MM, ROZMĚRY OVĚŘIT NA STAVBĚ

VYPRACOVAL Jan László	ZODPOVĚDNÝ PROJEKTANT Jan László	 <p>Jan LÁSZLÓ 604 824 456 • laszlo-jan@volny.cz • Jelinkova 35/584, 674 01 Třebíč • IČO: 725 07 730</p>
INVESTOR Město Třebíč, Karlovo nám. 104/55	ADRESA Karlovo nám. 104/55, Vnitřní Město, 67401 Třebíč,	
MÍSTO STAVBY k.ú. Třebíč	PARCELNÍ ČÍSLO p.č. 1745/400, 1745/401	
AKCE KONTEJNEROVÉ STÁNÍ NA TŘÍDĚNÝ ODPAD NA ULICI KAPITÁNA JAROŠE	ČÍSLO PARÉ	
C. SITUACE KOORDINAČNÍ SITUACE	DATUM Leden 2020	ČÍSLO ZAKÁZKY 10/2020
	FORMÁT 2xA4	PROJEKT PRO DSP
	MĚŘÍTKO 1:250	ČÍSLO VÝKRESU C.02