


SITUAČNÍ VÝKRES ŠIRŠÍCH VZTAHŮ M 1:1000

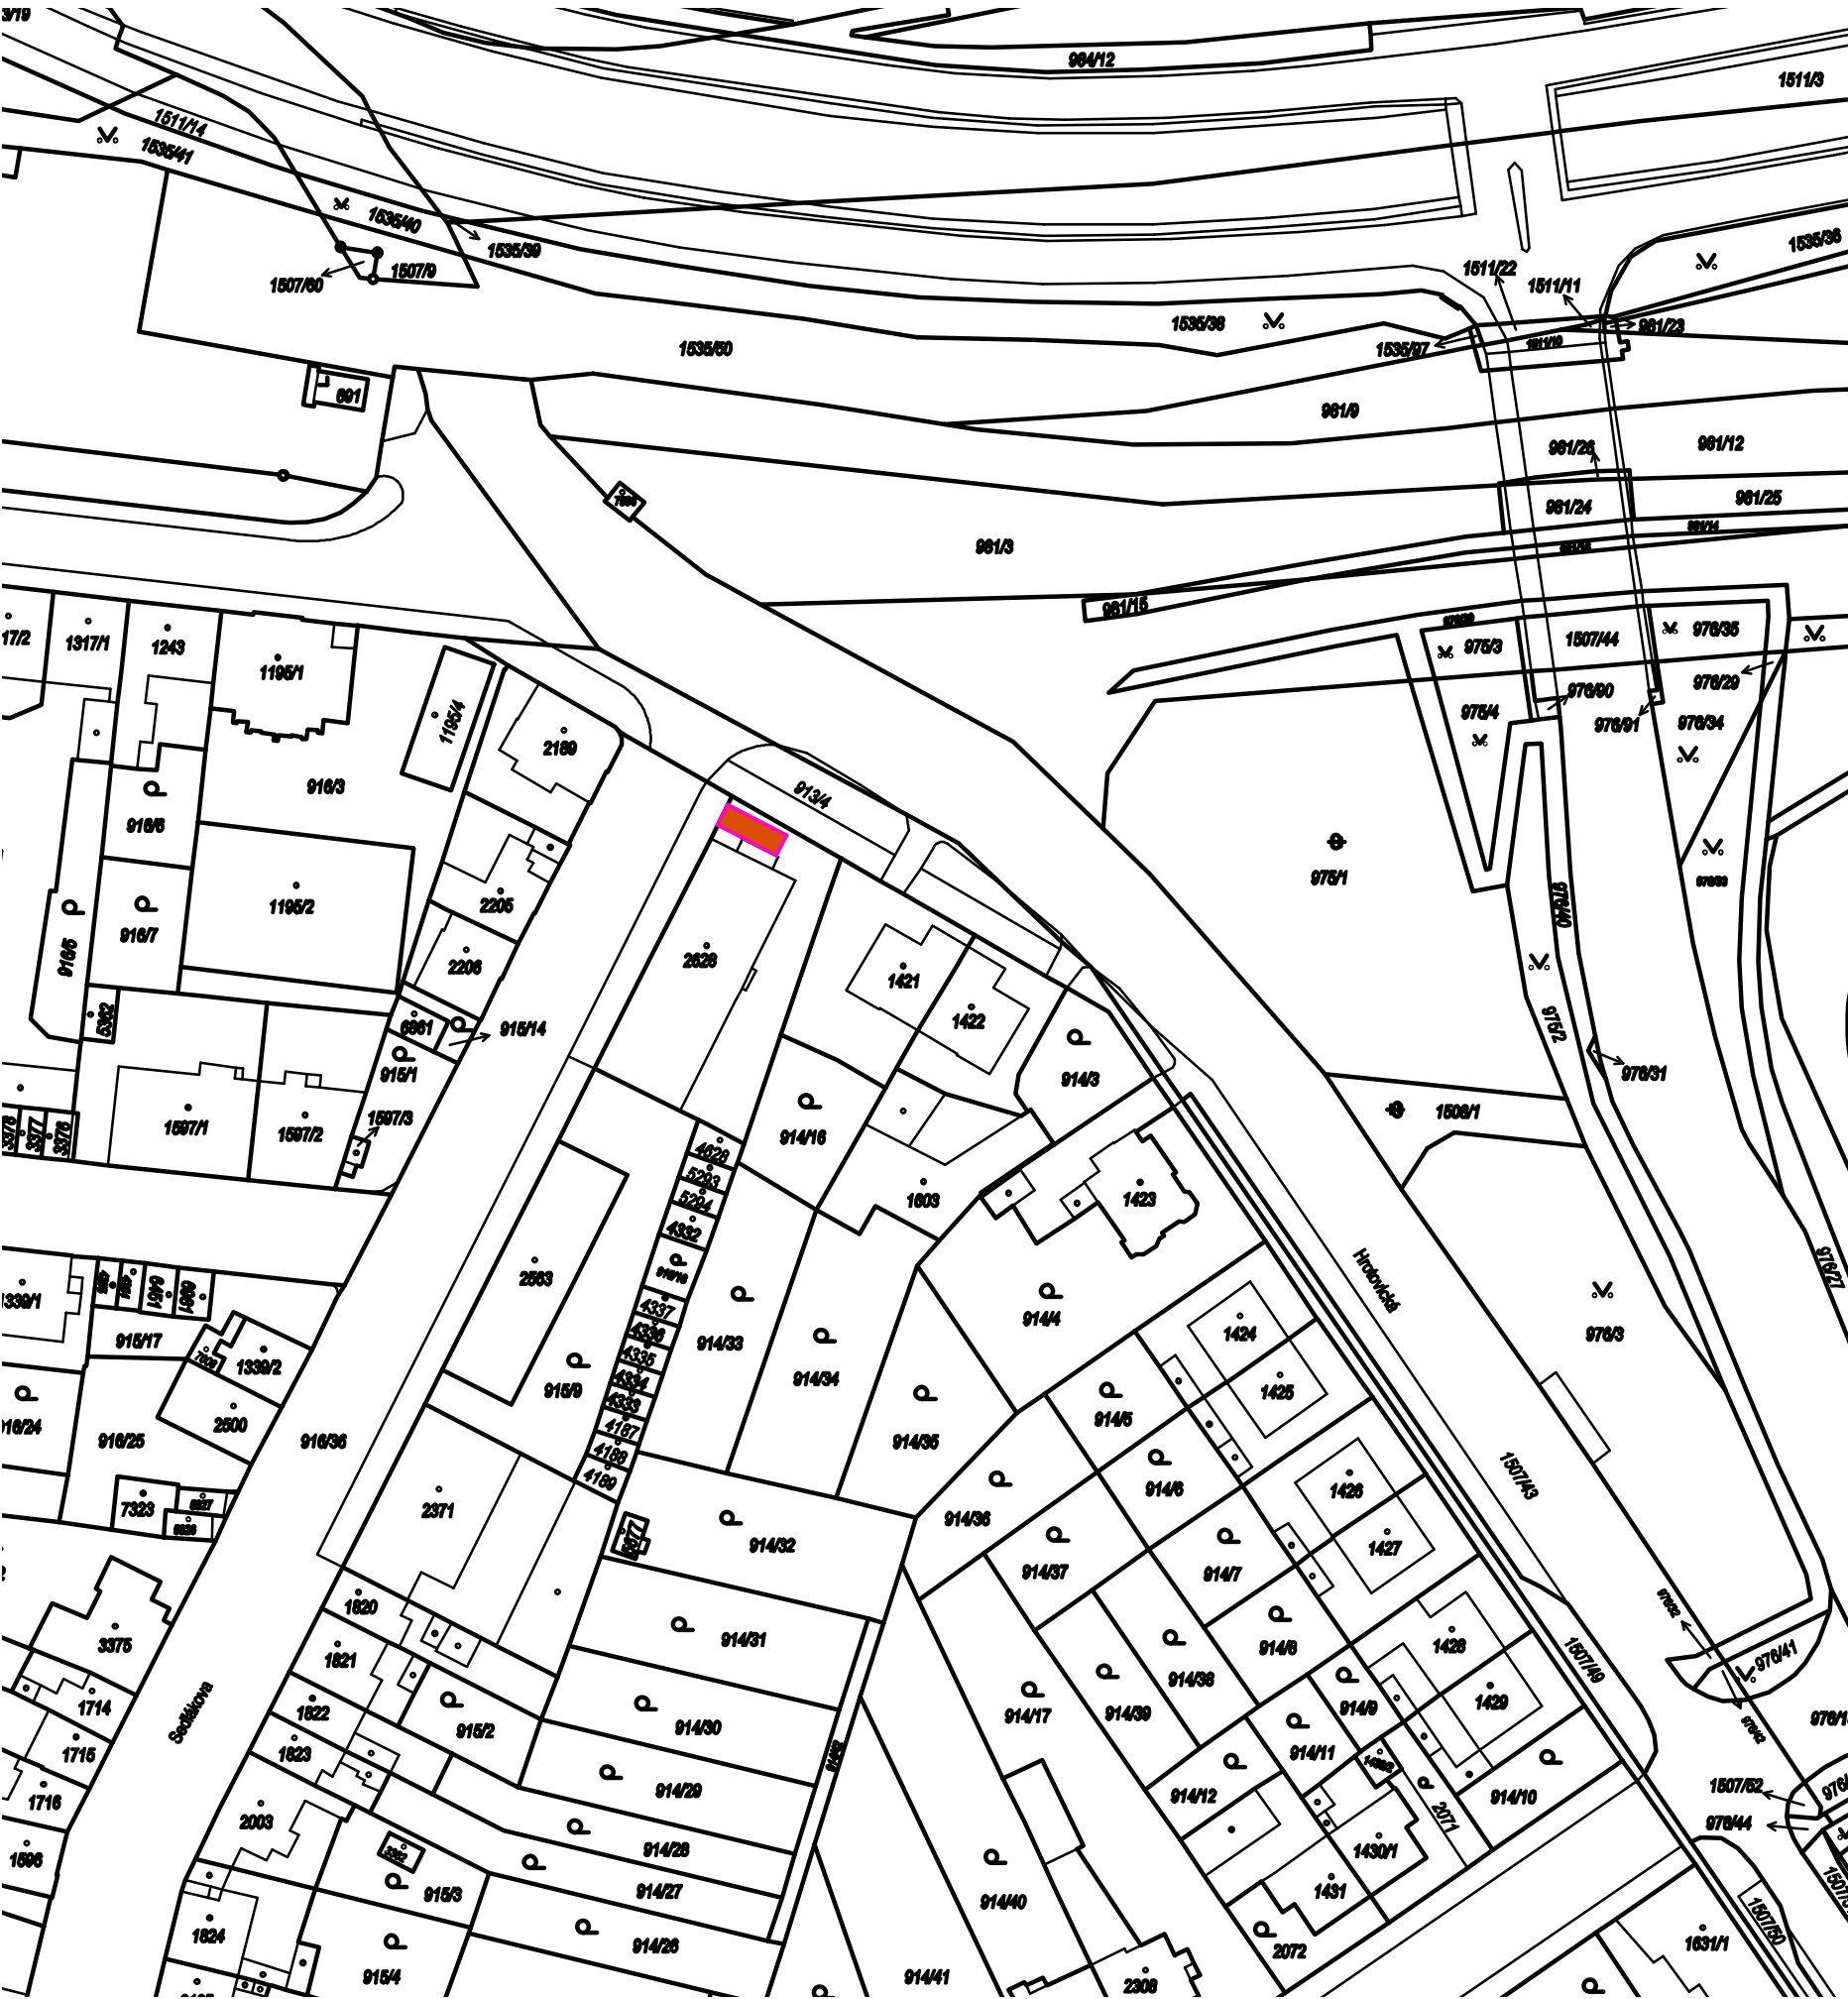

LEGENDA:



NAVRHOVANÉ OBJEKTY



KÓTOVÁNO V MM, ROZMĚRY OVĚŘIT NA STAVBĚ

| | | |
|---|---|--|
| VYPRACOVAL Jan László | ZODPOVĚDNÝ PROJEKTANT Jan László |  Jan LÁSZLÓ 604 824 456 • laszlo-janivolyky.cz • Jelinkova 35/584, 674 01 Třebíč • IČO: 725 07 730 |
| INVESTOR Město Třebíč, Karlovo nám. 104/55 | ADRESA Karlovo nám. 104/55, Vnitřní Město, 67401 Třebíč, | |
| MÍSTO STAVBY k.ú. Třebíč | PARCELNÍ ČÍSLO st.p.č. 2628 | |
| AKCE KONTEJNEROVÉ STÁNÍ NA TŘÍDĚNÝ ODPAD NA ULICI SEDLÁKOVA | | ČÍSLO PARÉ |
| C. SITUACE SITUAČNÍ VÝKRES ŠIRŠÍCH VZTAHŮ | | DATUM Leden 2020 |
| | | ČÍSLO ZAKÁZKY 10/2020 |
| | | FORMÁT 2xA4 |
| | | PROJEKT PRO DSP |
| | | MĚŘÍTKO 1:1000 |
| | | ČÍSLO VÝKRESU C.01 |