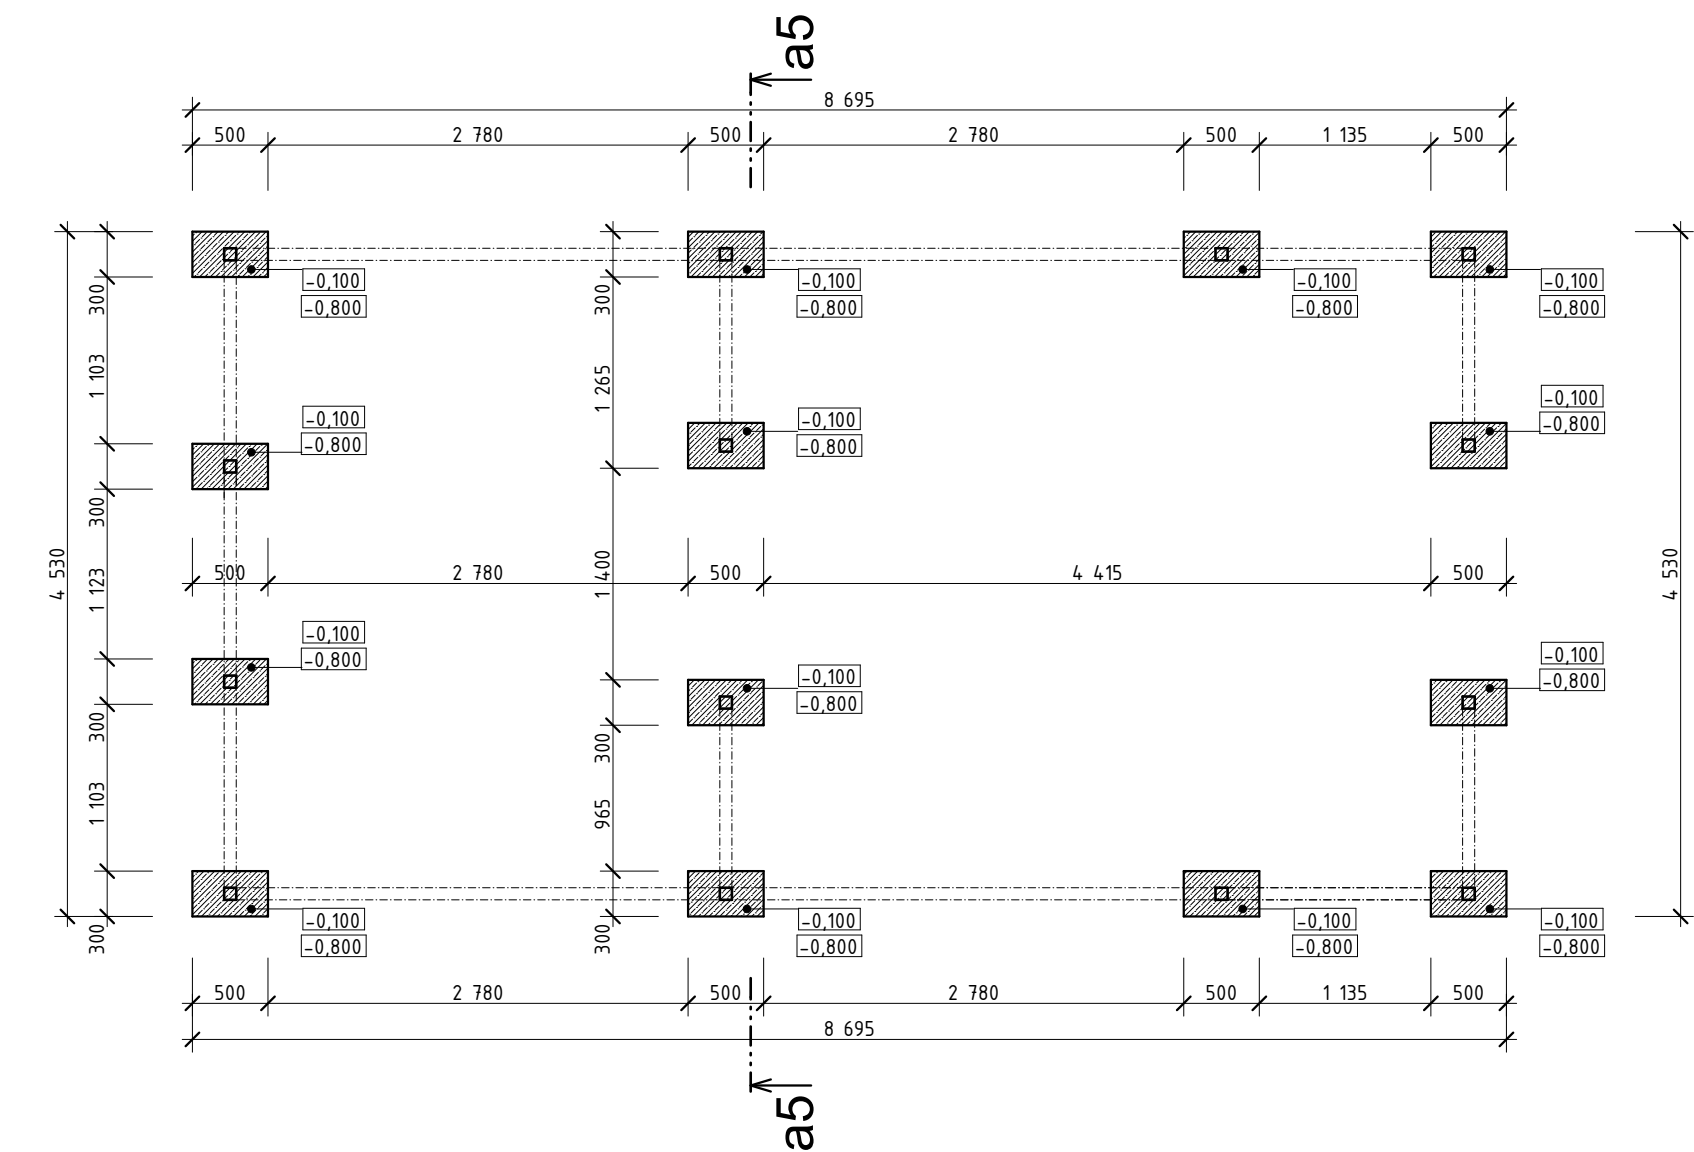
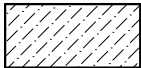
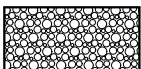

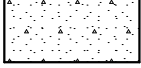

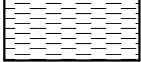


PŮDORYS ZÁKLADOVÝCH PATEK M 1:50



LEGENDA HMOT

-  Konstrukce z betonu prostého C 12/15
-  Štěrkodrt'ový podsyp zhutněný tl.150 mm fr. 16-32 mm - zhutněný na 0,2 MPa
-  Štěrkopísek fr. 3-8 mm tl. 30 mm
-  Zemina nasypaná - zhutněný na 0,2 MPa
-  Zemina původní
-  Zámková dlažba parketa slepecká roz. 200x100x60 mm

- POZNÁMKA :**
- Před započítím prací přeměřit skutečný stav, při zjištění odchylky skutečného stavu oproti návrhu tyto odchylky zohlednit, popř. včas konzultovat s projektantem nebo stavebním dozorem.
 - Základové patky provést z betonu C12/15, v rozumné míře lze prokládat čistým lomovým kamenem.
 - Základová spára všech venkových základových konstrukcí musí být v nezámrné hloubce, tj. min. 800 mm pod upravovaným terénem.
 - Základová spára všech základových konstrukcí musí být v rostlém terénu, nesmí být v násypu. Pokud by zasahovala do násypu, je nutné základ prohloubit až do únosného rostlého terénu.
 - Je nutné zabránit zaplavení základové spáry vodou.
 - Během výkopových prací nutno zjistit úroveň hladiny podzemní vody (pokud je), při výskytu zvýšené hladiny nutno konzultovat s projektantem.
 - Výškové kóty v rámečku značí horní a spodní úroveň základové konstrukce.
 - Před započítím výkopových prací nutno vytíčit všechny sítě technické infrastruktury.

KÓTOVÁNO V MM, ROZMĚRY OVĚŘIT NA STAVBĚ		
VYPRACOVAL Jan László	ZODPOVĚDNÝ PROJEKTANT Jan László	 Jan LÁSZLÓ 604 824 456 • laszlo-jan@volny.cz • Jelínkova 35/584, 674 01 Třebíč • IČO: 725 07 730
INVESTOR Město Třebíč, Karlovo nám. 104/55	ADRESA Karlovo nám. 104/55, Vnitřní Město, 67401 Třebíč,	
MÍSTO STAVBY k.ú. Třebíč	PARCELNÍ ČÍSLO st.p.č. 2628	
AKCE KONTEJNEROVÉ STÁNÍ NA TŘÍDĚNÝ ODPAD NA ULICI SEDLÁKOVA		ČÍSLO PARÉ
D.1.1 - ARCHITEKTONICKO-STAVEBNÍ ŘEŠENÍ PŮDORYS ZÁKLADOVÝCH PATEK		DATUM Leden 2020
		ČÍSLO ZAKÁZKY 10/2020
		FORMÁT 2xA4
		PROJEKT PRO DSP
		MĚŘÍTKO 1:50
		ČÍSLO VÝKRESU D.1.1.01