


PŮDORYS KONTEJNEROVÉHO STÁNÍ M 1:50

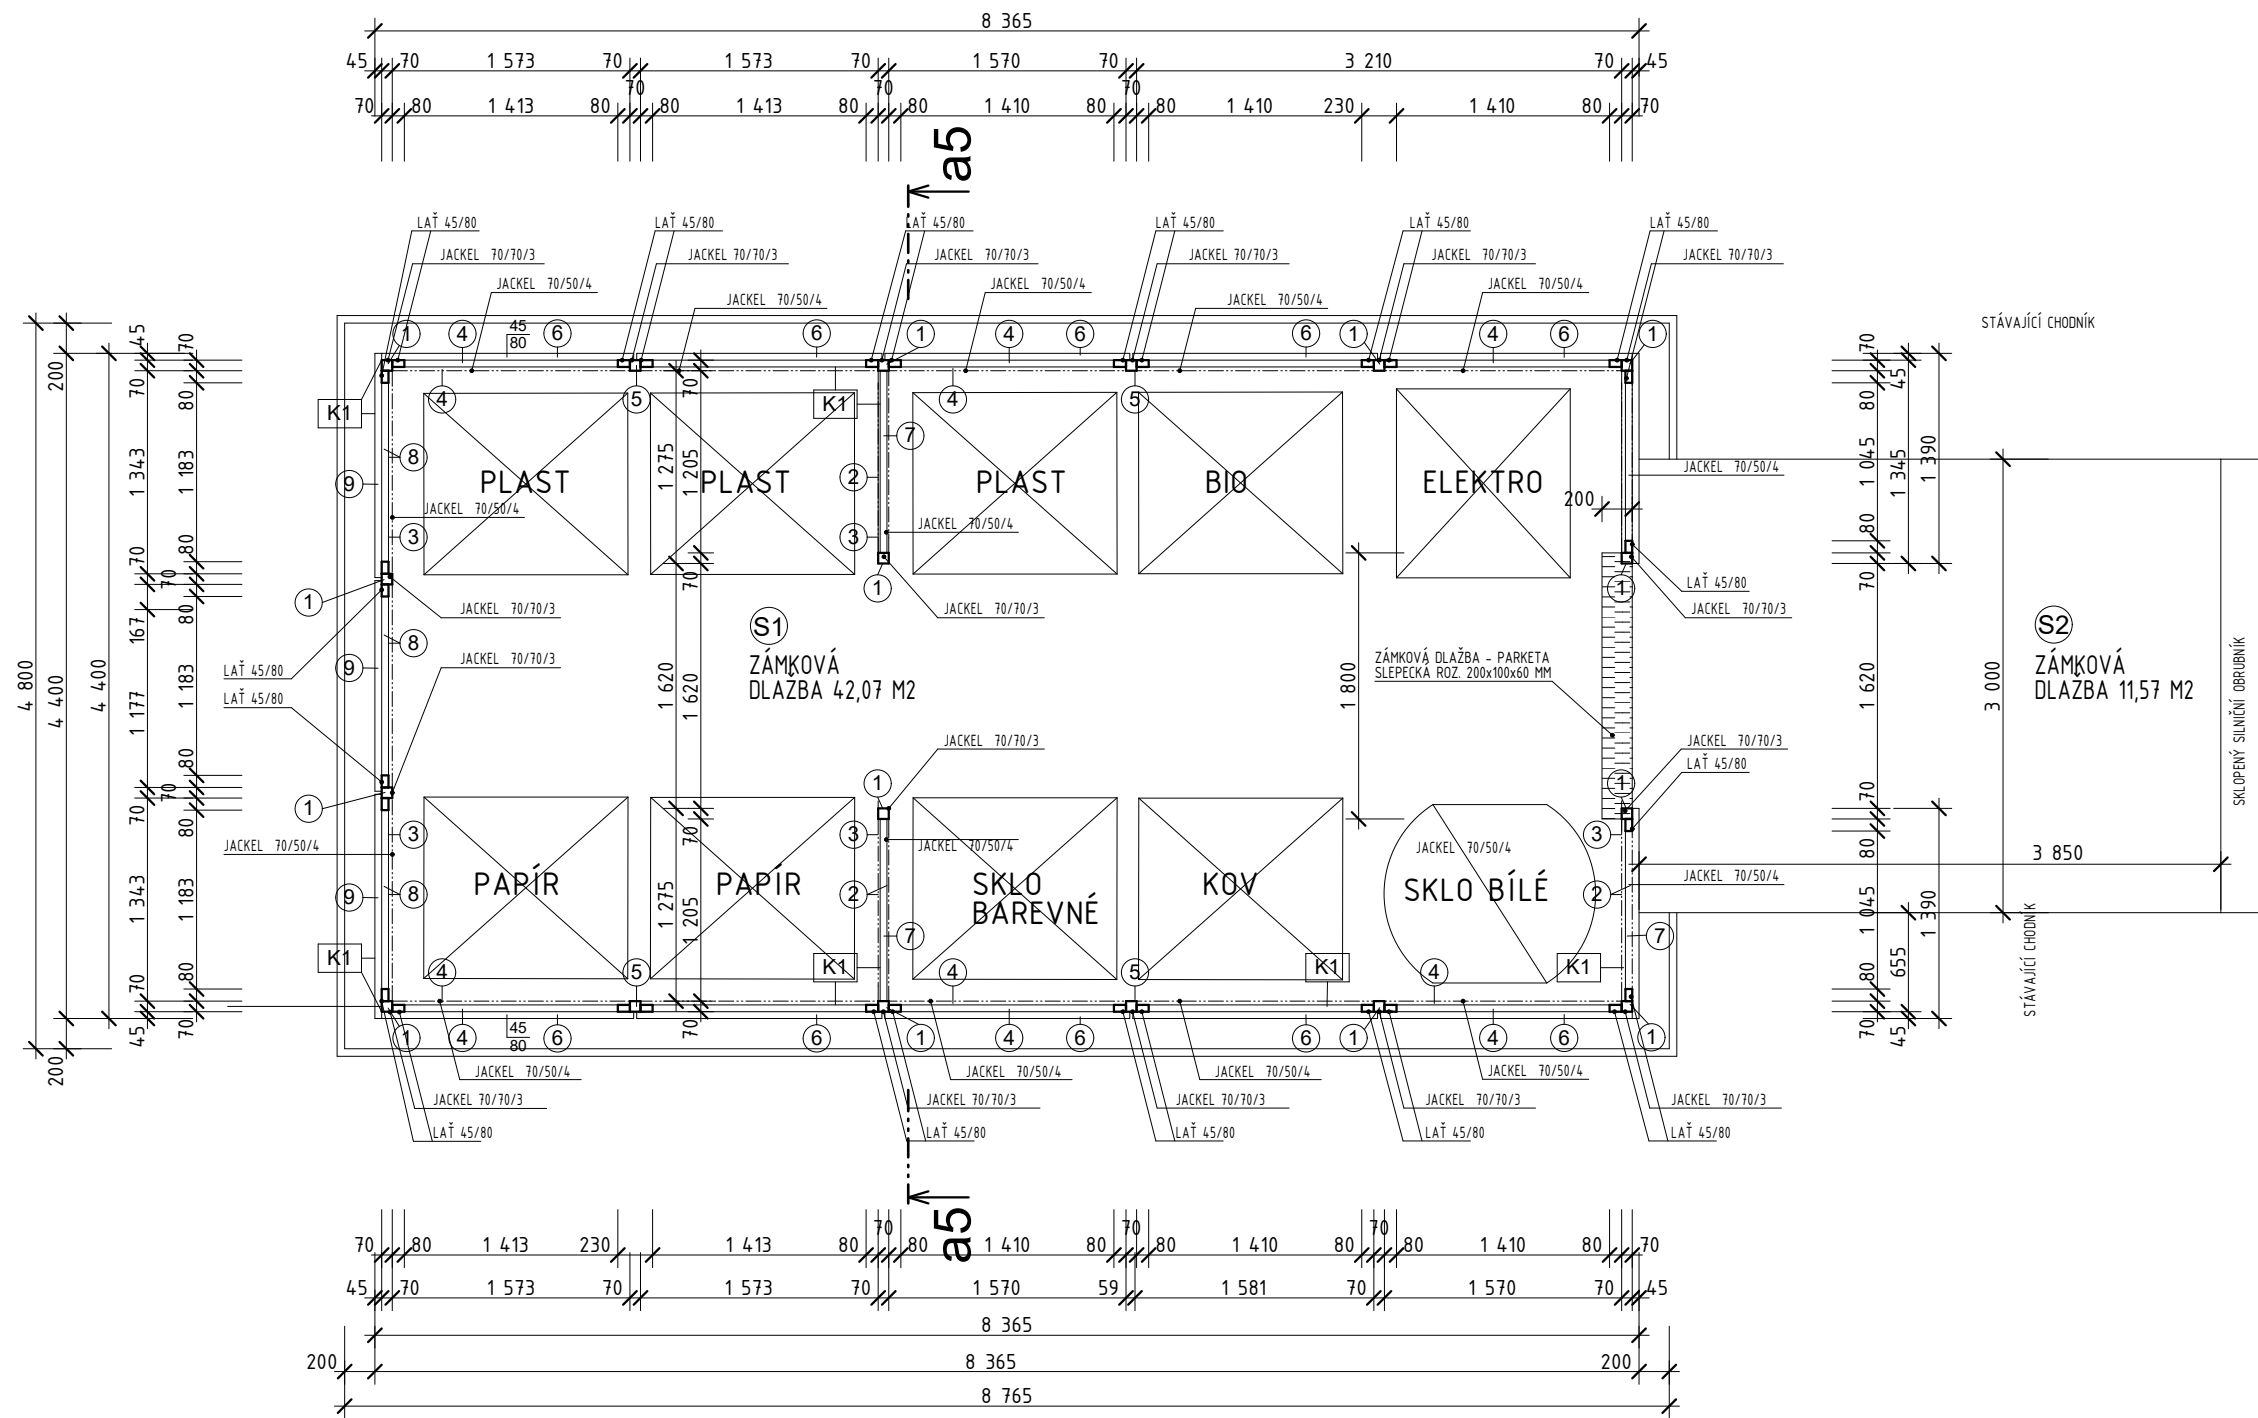

KÓTOVÁNO V MM, ROZMĚRY OVĚŘIT NA STAVBĚ		
VYPRACOVAL Jan László	ZODPOVĚDNÝ PROJEKTANT Jan László	<div> projektová činnost ve výstavbě provozování staveb, jejich změn a odstranění Jan LÁSZLÓ 604 824 456 • laszlo-jan@volny.cz • Jelínkova 35/584, 674 01 Třebíč • IČO: 725 07 730</div>
INVESTOR Město Třebíč, Karlovo nám. 104/55	ADRESA Karlovo nám. 104/55, Vnitřní Město, 67401 Třebíč,	
MÍSTO STAVBY k.ú. Třebíč	PARCELNÍ ČÍSLO st.p.č. 2628	
AKCE KONTEJNEROVÉ STÁNÍ NA TŘÍDĚNÝ ODPAD NA ULICI SEDLÁKOVA		DATUM Leden 2020
D.1.1 - ARCHITEKTONICKO-STAVEBNÍ ŘEŠENÍ		ČÍSLO ZAKÁZKY 10/2020
PŮDORYS KONTEJNEROVÉHO STÁNÍ		FORMÁT 2x A4
		PROJEKT PRO DSP
		MĚŘÍTKO 1:50
		ČÍSLO VÝKRESU D.1.1.02