




paré č.

 DESIGNER CERTIFIED PASSIVE HOUSE DESIGNER	ZODPOVĚDNÝ PROJEKTANT: Ing. Petr Vostal Autorizovaný inženýr ČKAIT/1400108 Energetický specialista č.o. MPO: 0607 Lavického 322/25, 674 01 Třebíč, CZ tel. 603 369 111, ing.petr.vostal@centrum.cz	 ENERGETIKA STAVEB www.energetikastaveb.com Ing. Petr Vostal	ČLEN SDRUŽENÍ  CENTRUM PASIVNÍHO DOMU www.pasivnidomy.cz
VYPRACOVALA: Ing. arch. Michaela Plucarová, tel. 728 561 786, MichaelaPlucarova@seznam.cz			Č.ZAKÁZKY 2020095
INVESTOR: Město Třebíč, Karlovo nám. 104/55, Vnitřní Město, 67401 Třebíč			DATUM 08/2021
NÁZEV AKCE: Prostranství před ZŠ Kpt. Jaroše k. ú. Třebíč, p. č. 1745/1			STUPEŇ DRS
NÁZEV VÝKRESU: Výkres odstraňovaných konstrukcí			MĚŘÍTKO 1:100
Výkresová část			ČÍSLO VÝKRESU D.1.1.2




COPYRIGHT: Tento dokument je duševním vlastnictvím a nesmí být bez našeho souhlasu poskytnut třetím osobám.

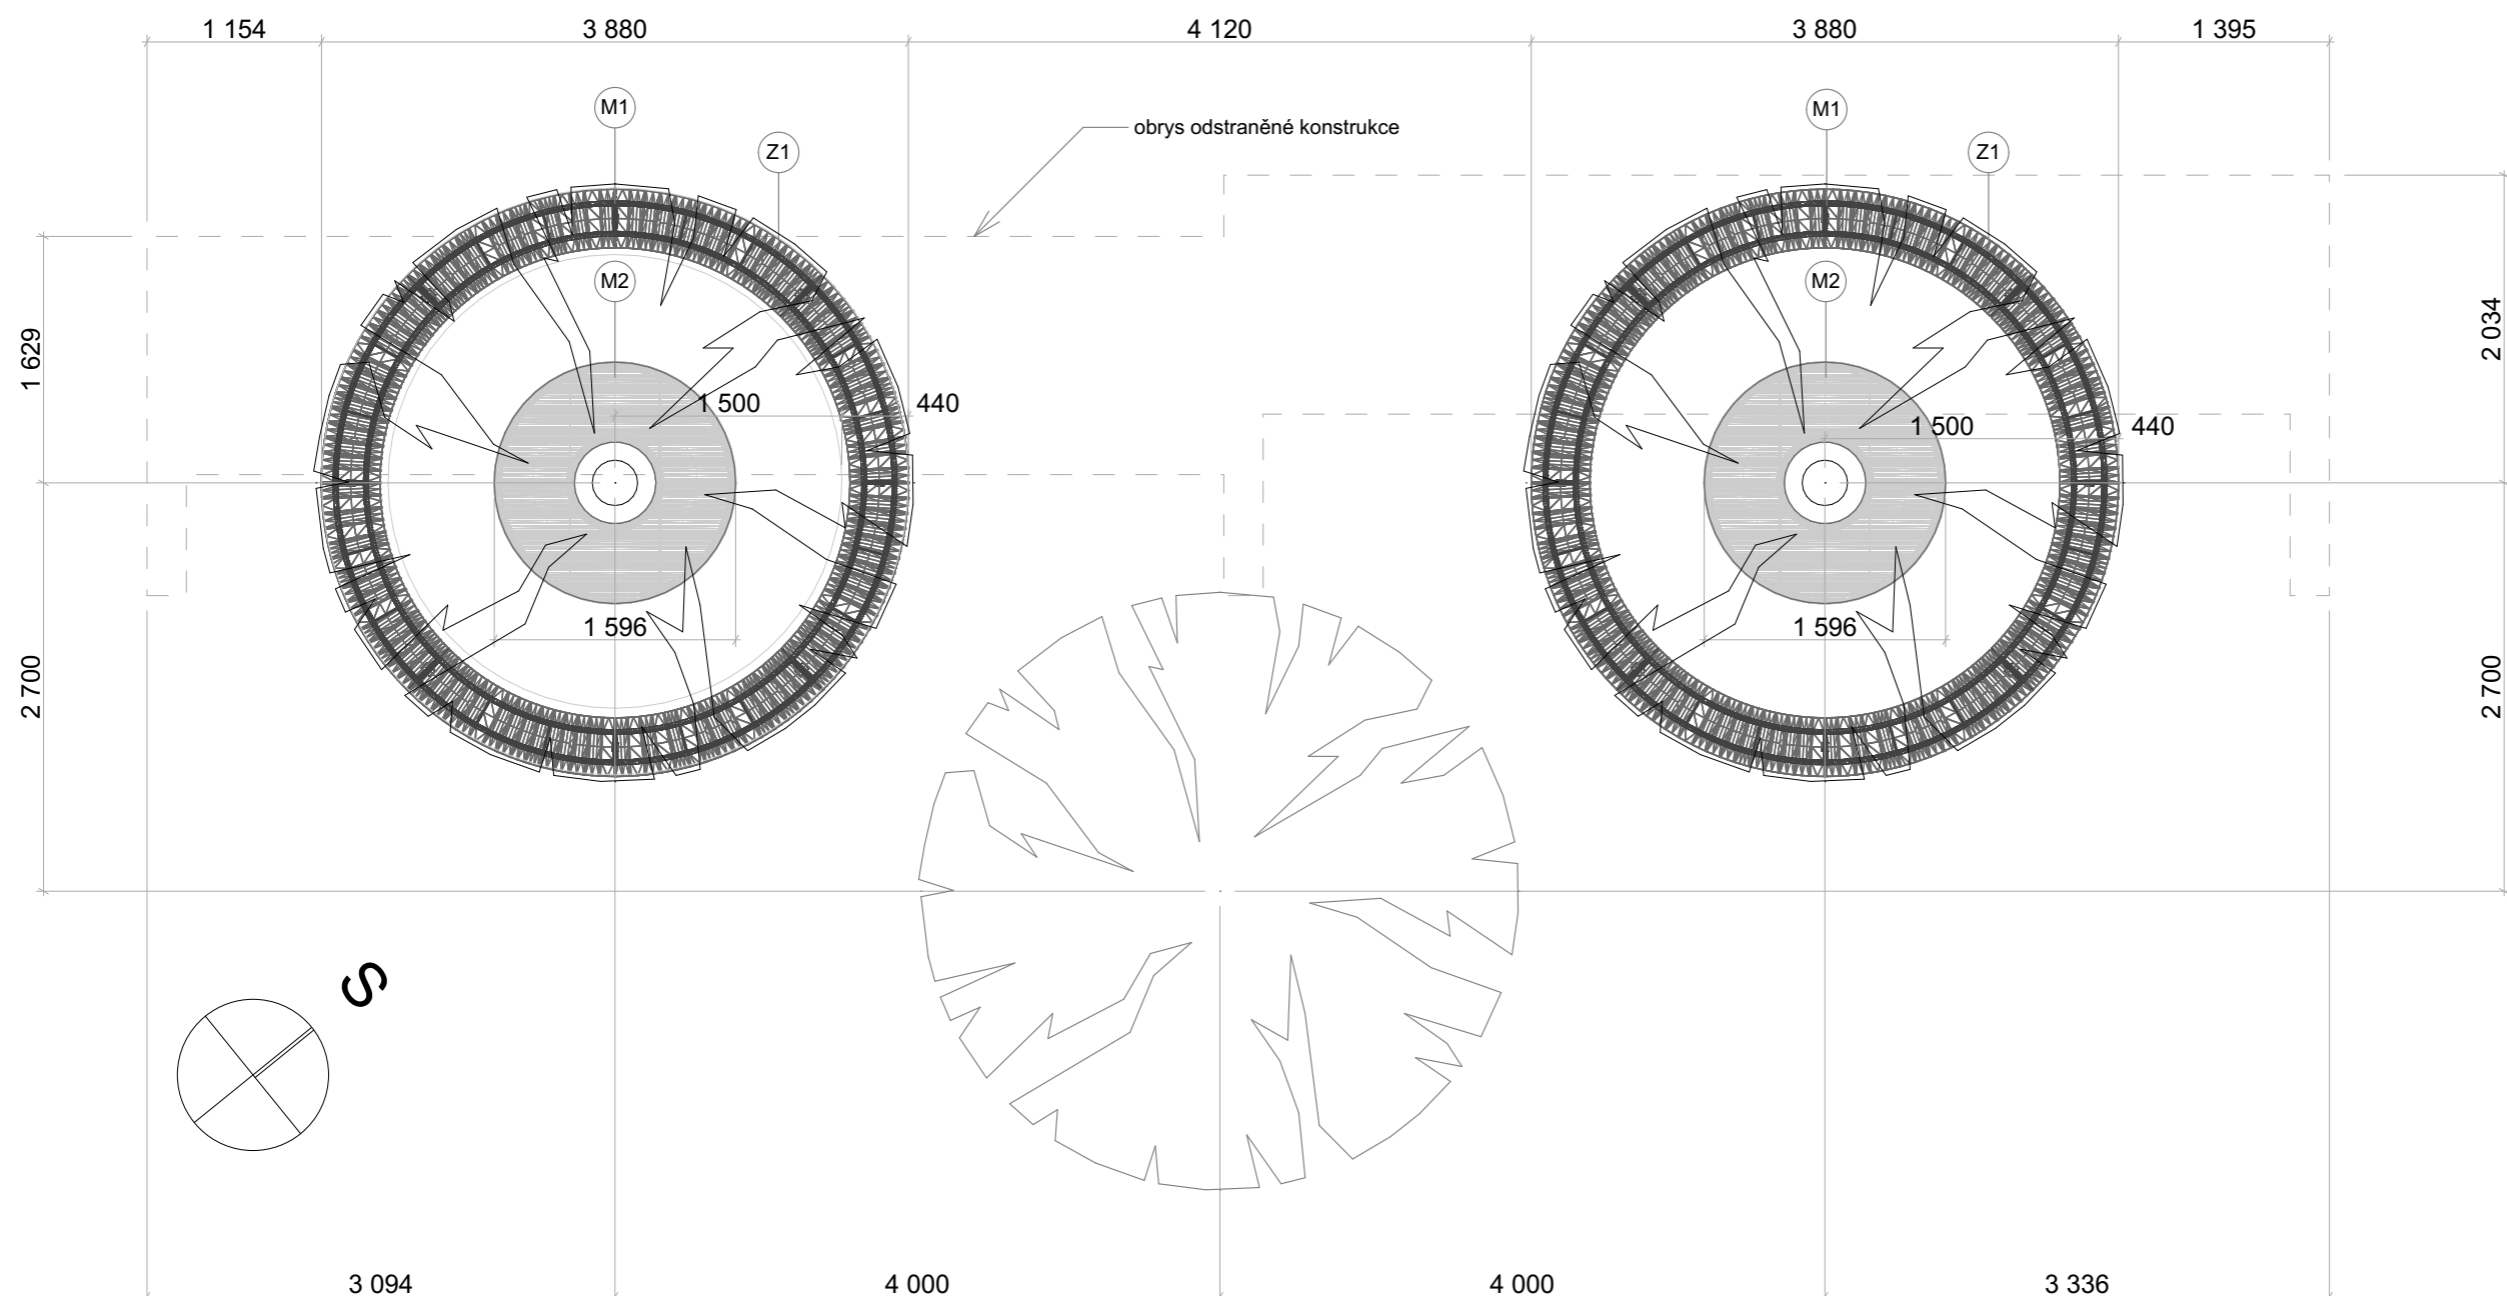


Půdorys – návrh

1:50

paré č.

 <div>ZODPOVĚDNÝ PROJEKTANT: Ing. Petr Vostal Autorizovaný inženýr ČKAIT/1400108 Energetický specialista č.o. MPO: 0607 Lavického 322/25, 674 01 Třebíč, CZ tel. 603 369 111, ing.petr.vostal@centrum.cz</div>		 <div>ENERGETIKA STAVEB www.energetikastaveb.com Ing. Petr Vostal</div>		<div>ČLEN SDRUŽENÍ</div>  <div>CENTRUM PASIVNÍHO DOMU www.pasivnidomy.cz</div>	
VYPRACOVALA: Ing. arch. Michaela Plucarová, tel. 728 561 786, MichaelaPlucarova@seznam.cz				Č.ZAKÁZKY 2020095	
INVESTOR: Město Třebíč, Karlovo nám. 104/55, Vnitřní Město, 67401 Třebíč				DATUM 08/2021	
NÁZEV AKCE: Prostranství před ZŠ Kpt. Jaroše k. ú. Třebíč, p. č. 1745/1				STUPEŇ DRS	
				MĚŘÍTKO 1:100	
NÁZEV VÝKRESU: Výkresová část Půdorys – navržený stav				ČÍSLO VÝKRESU D.1.1.3	

COPYRIGHT: Tento dokument je duševním vlastnictvím a nesmí být bez našeho souhlasu poskytnut třetím osobám.

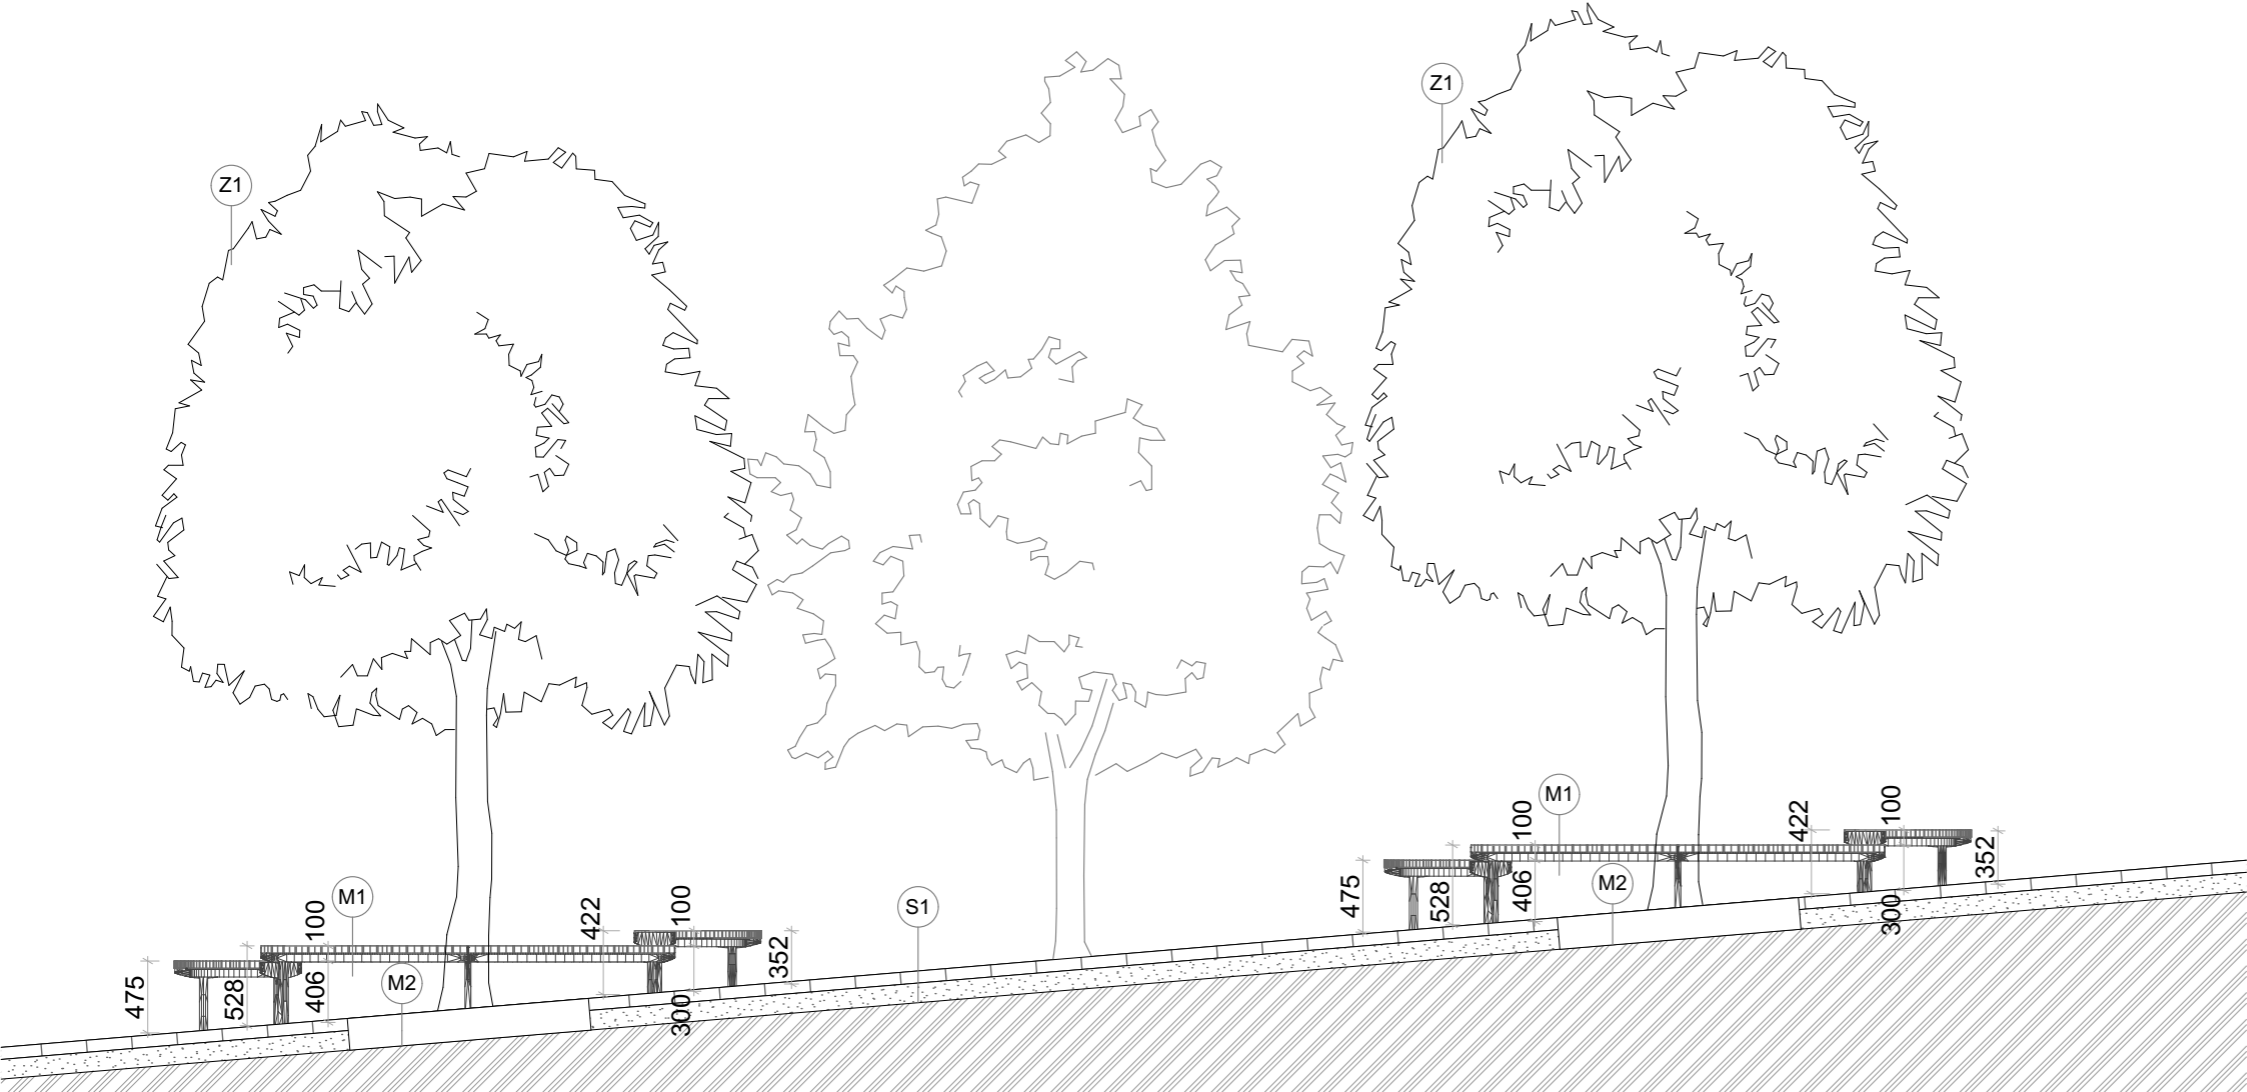


Výpis skladeb:



S1	Chodník	
	Betonová dlažba 300 x 300 mm	50 mm
	Kladelcí vrstva - drcené kamenivo (6-8 mm)	30 mm
	Drcené kamenivo (8-16 mm)	100 mm
	Drcené kamenivo (16-32 mm)	200 mm
	Rostlý terén / hutněný násyp	

Řezopohled – návrh 1:50

Detail kotvení

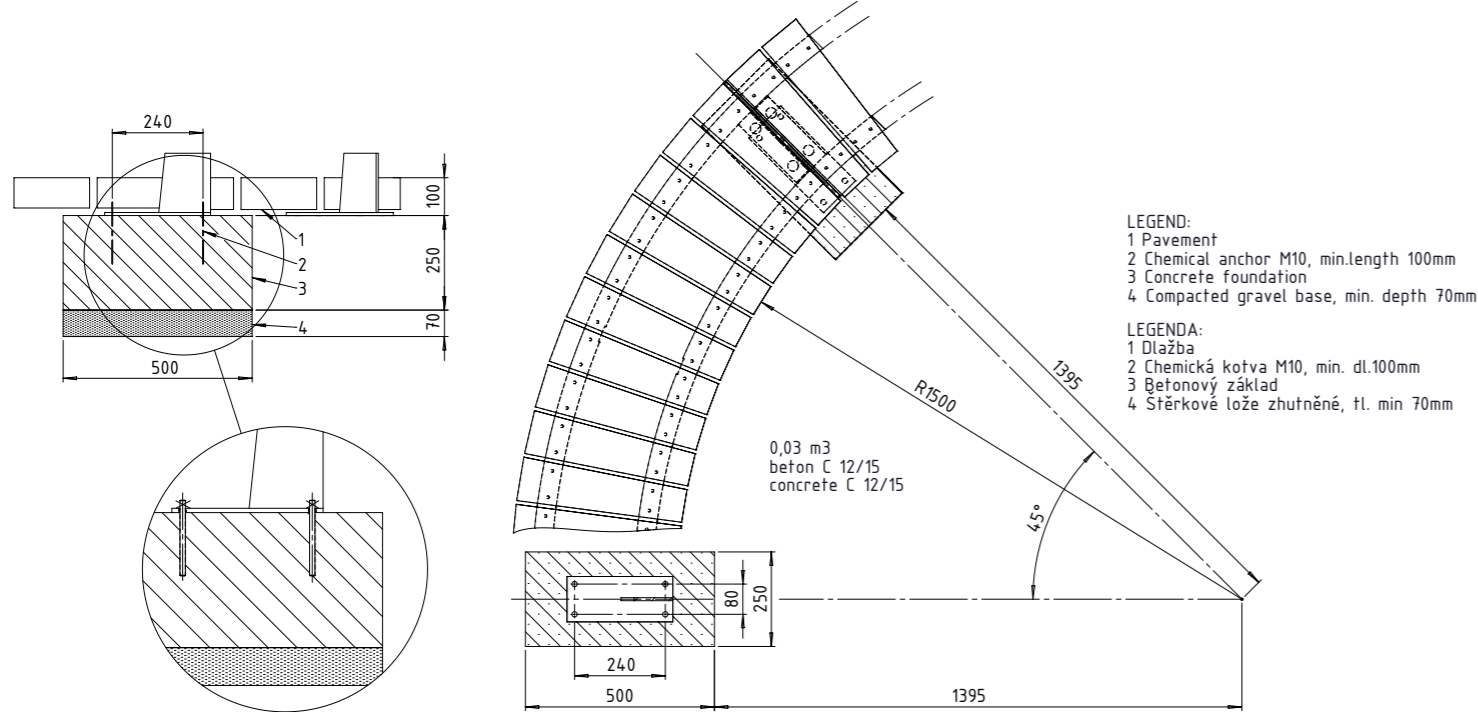

paré č.		ZODPOVĚDNÝ PROJEKTANT: Ing. Petr Vostal Autorizovaný inženýr ČKAIT/1400108 Energetický specialista č.o. MPO: 0607 Lavického 322/25, 674 01 Třebíč, CZ tel. 603 369 111, ing.petr.vostal@centrum.cz		ČLEN SDRUŽENÍ CENTRUM PASIVNÍHO DOMU www.pasivnidomy.cz	
VYPRACOVALA: Ing. arch. Michaela Plucarová, tel. 728 561 786, MichaelaPlucarova@seznam.cz		Č.ZAKÁZKY		2020095	
INVESTOR: Město Třebíč, Karlovo nám. 104/55, Vnitřní Město, 67401 Třebíč		DATUM		08/2021	
NÁZEV AKCE:		Prostranství před ZŠ Kpt. Jaroše k. ú. Třebíč, p. č. 1745/1		STUPEŇ	
NÁZEV VÝKRESU:		Výkresová část Řezopohled – navržený stav		MĚŘÍTKO	
				1:100	
				ČÍSLO VÝKRESU	
				D.1.1.4	

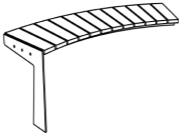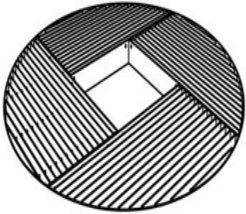Výpis mobiliáře					
Ozn.	Popis	Počet	Velikost	Vzhled	Poznámka
M1	Kruhová lavička (1 segment pro 45°)	16	výška 30-50 cm poloměr 1,5 m šířka sedáku 440 mm		dřevo tropické + teakový olej, ocel RAL 9006 (světlý hliník)
M2	Mříž ke stromu	2	1596×1596×100 mm (0 mm nad terénem)		

Výpis rostlinného materiálu					
Ozn.	Popis	Počet	Velikost	Vzhled	Poznámka
Z1	platan javorolistý (Platanus Acerifolia 'Alphens Globe')	2	výška 6-8 m, šířka 4-6 m, v. kmene 2 m		

paré č.

 DESIGNER CERTIFIED PASSIVE HOUSE DESIGNER	ZODPOVĚDNÝ PROJEKTANT: Ing. Petr Vostal Autorizovaný inženýr ČKAIT/1400108 Energetický specialista č.o. MPO: 0607 Lavického 322/25, 674 01 Třebíč, CZ tel. 603 369 111, ing.petr.vostal@centrum.cz	 ENERGETIKA STAVEB www.energetikastaveb.com Ing. Petr Vostal	ČLEN SDRUŽENÍ  CENTRUM PASIVNÍHO DOMU www.pasivnidomy.cz
VYPRACOVALA: Ing. arch. Michaela Plucarová, tel. 728 561 786, MichaelaPlucarova@seznam.cz			Č.ZAKÁZKY 2020095
INVESTOR: Město Třebíč, Karlovo nám. 104/55, Vnitřní Město, 67401 Třebíč			DATUM 08/2021
NÁZEV AKCE: Prostranství před ZŠ Kpt. Jaroše k. ú. Třebíč, p. č. 1745/1			STUPEŇ DRS
			MĚŘÍTKO 1:100
NÁZEV VÝKRESU: Výkresová část Výpis prvků			ČÍSLO VÝKRESU D.1.1.5

COPYRIGHT: Tento dokument je duševním vlastnictvím a nesmí být bez našeho souhlasu poskytnut třetím osobám.