


KOORDINAČNÍ SITUACE M 1:250

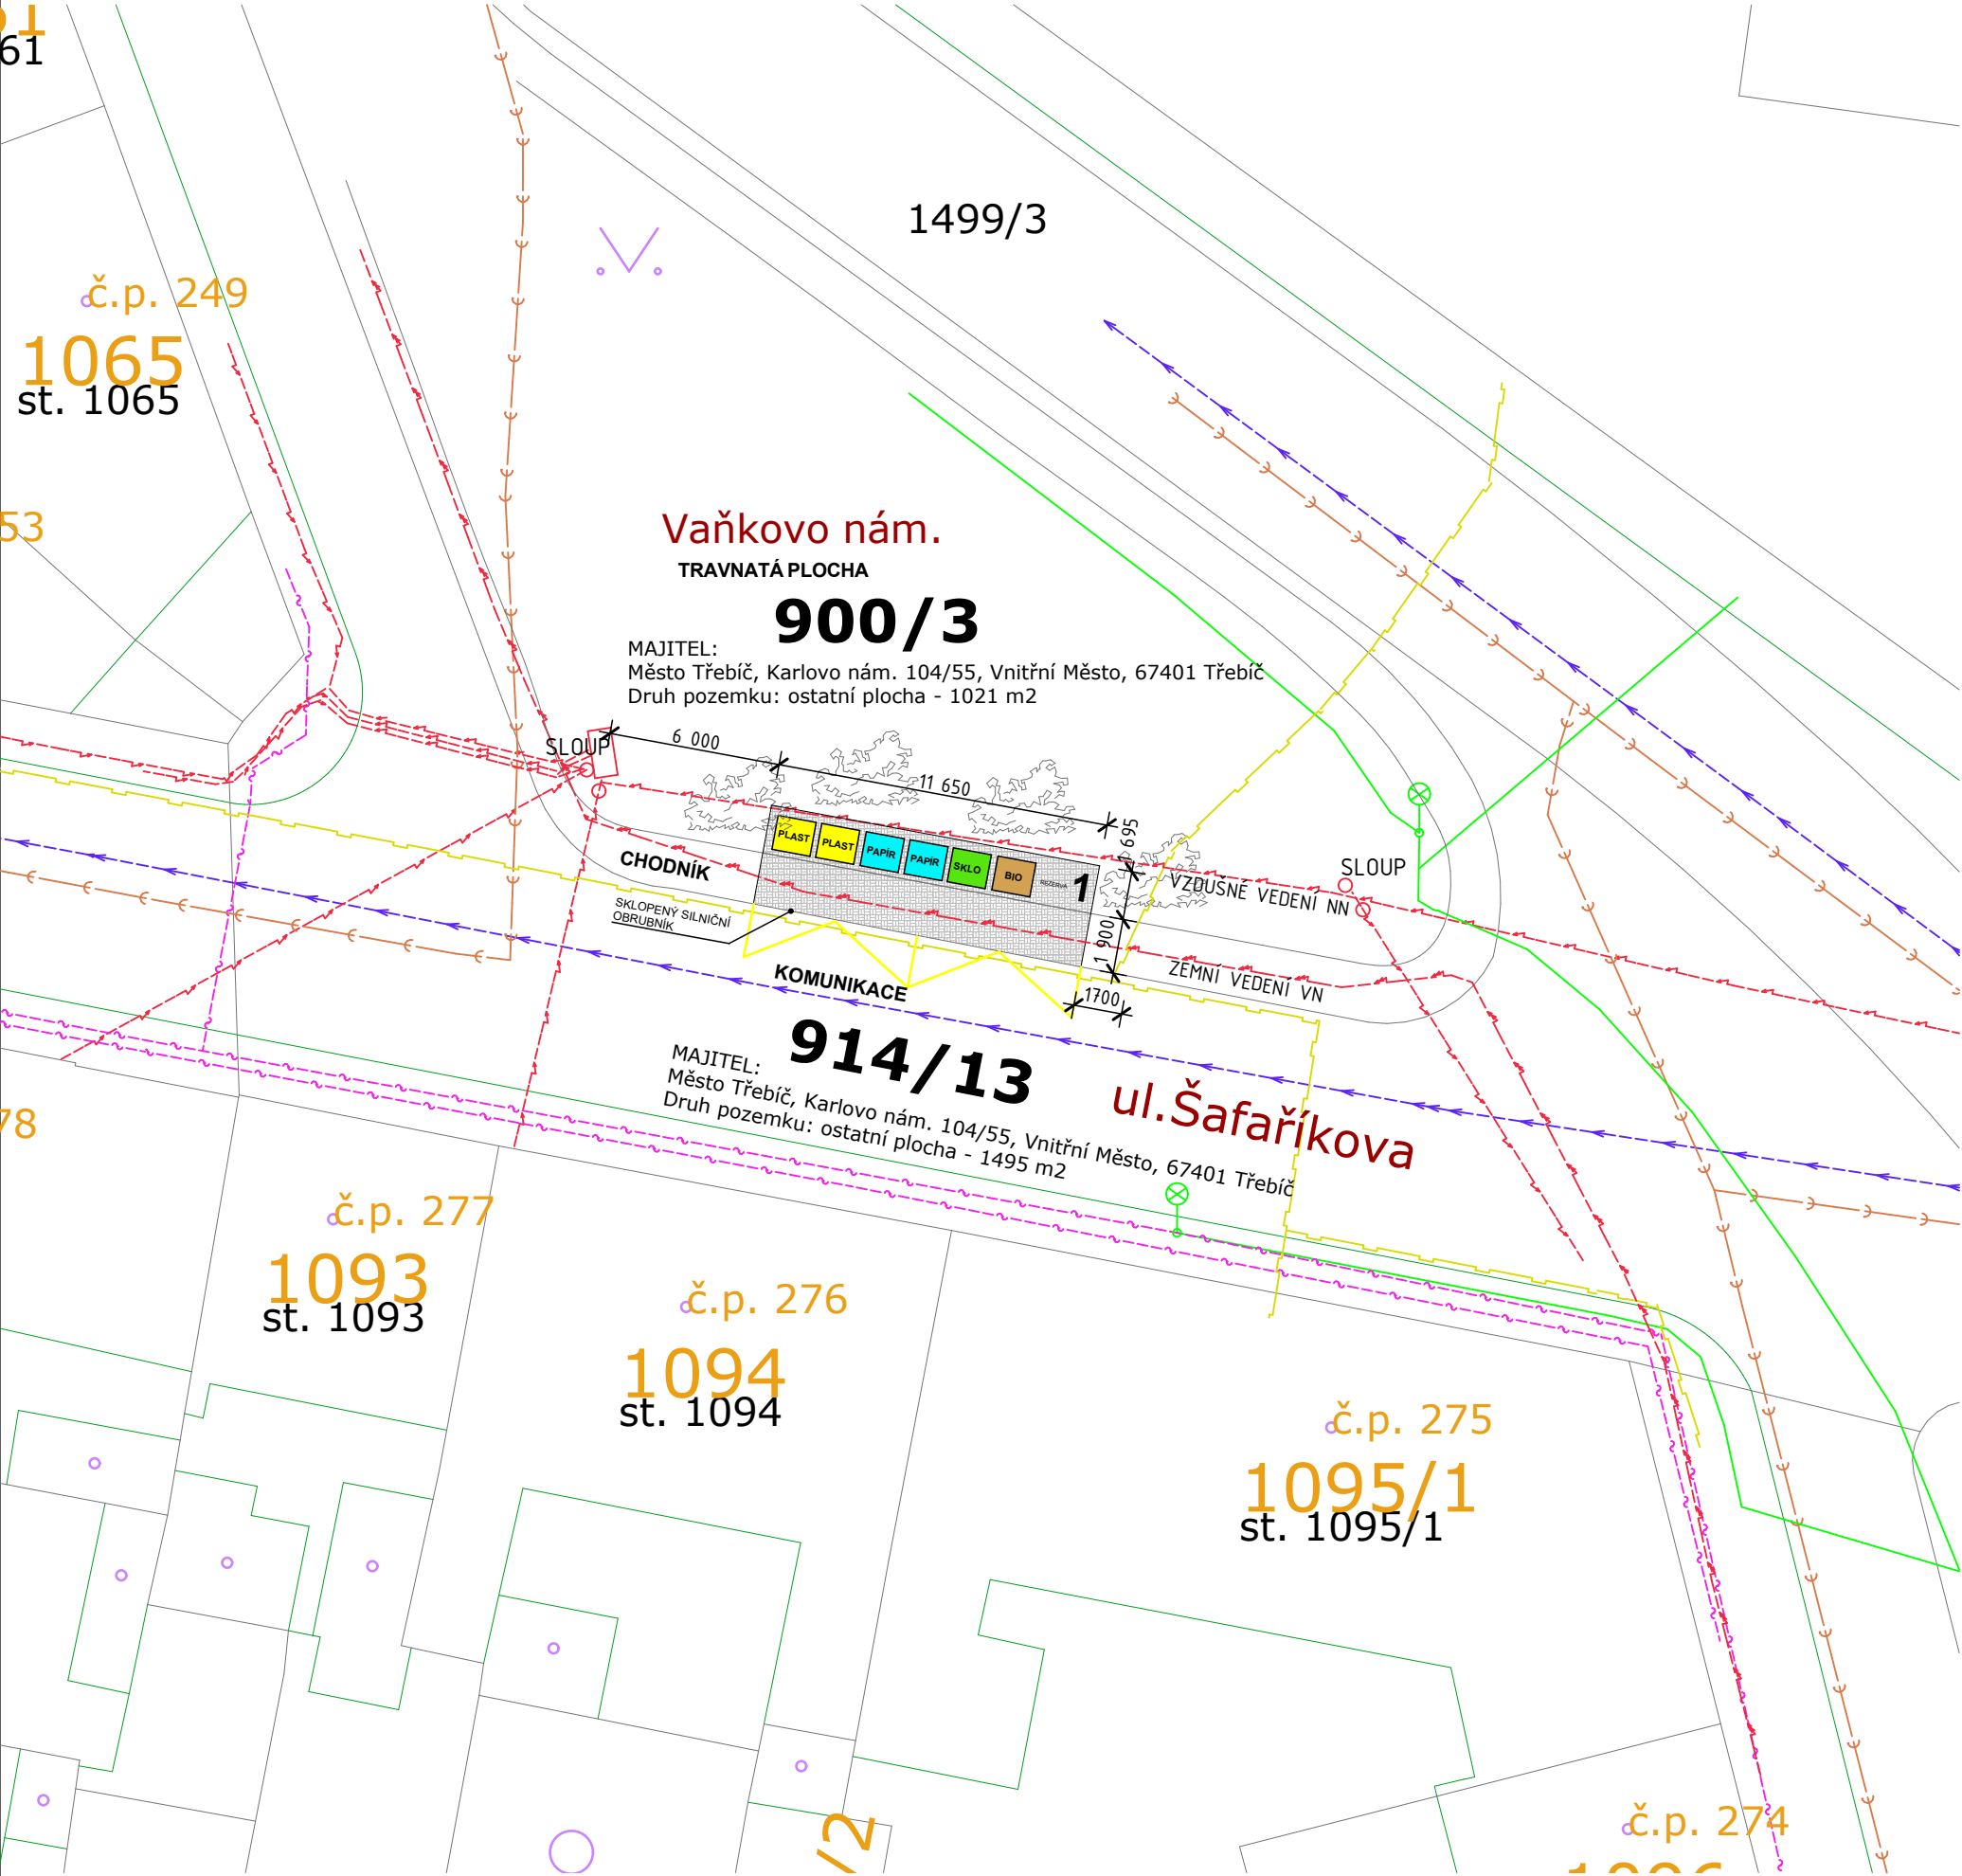

LEGENDA OBJEKTŮ:

1 NAVRHOVANÉ KONTEJNEROVÉ STÁNÍ

LEGENDA SÍTÍ:

- VEŘEJNÁ KANALIZACE
- VEŘEJNÝ VODOVOD
- PODZEMNÍ A NADZEMNÍ VEDENÍ NN
- PODZEMNÍ VEDENÍ VN
- PRŮBĚH METALICKÉHO KABELU
- PLYNOVOD
- VEŘEJNÉ OSVĚTLENÍ


LEGENDA POVRCHŮ:

- ZÁMKOVÁ DLAŽBA

LEGENDA :

- BOBKOVÍŠEŇ LÉKAŘSKÁ

S

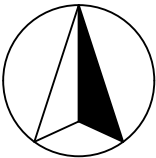

KÓTOVÁNO V MM, ROZMĚRY OVĚŘIT NA STAVBĚ

VYPRACOVAL Jan László	ZODPOVĚDNÝ PROJEKTANT Jan László		
INVESTOR Město Třebíč, Karlovo nám. 104/55	ADRESA Karlovo nám. 104/55, Vnitřní Město, 67401 Třebíč	Jan LÁSZLÓ <small>604 824 456 • laszlo-jan@volny.cz • Jelínkova 35/584, 674 01 Třebíč • IČO: 725 07 730</small>	
MÍSTO STAVBY k.ú. Třebíč	PARCELNÍ ČÍSLO p.č. 900/3, 914/13	ČÍSLO PARÉ	
AKCE KONTEJNEROVÉ STÁNÍ NA TŘÍDĚNÝ ODPAD NA ULICI ŠAFAŘÍKOVA	DATUM Listopad 2021	ČÍSLO ZAKÁZKY 08/2021	
C. SITUACE KOORDINAČNÍ SITUACE	FORMÁT 2xA4	PROJEKT PRO DSP	
	MĚŘÍTKO 1:250	ČÍSLO VÝKRESU C.02	