


PŮDORYS ZÁKLADOVÝCH PATEK M 1:50

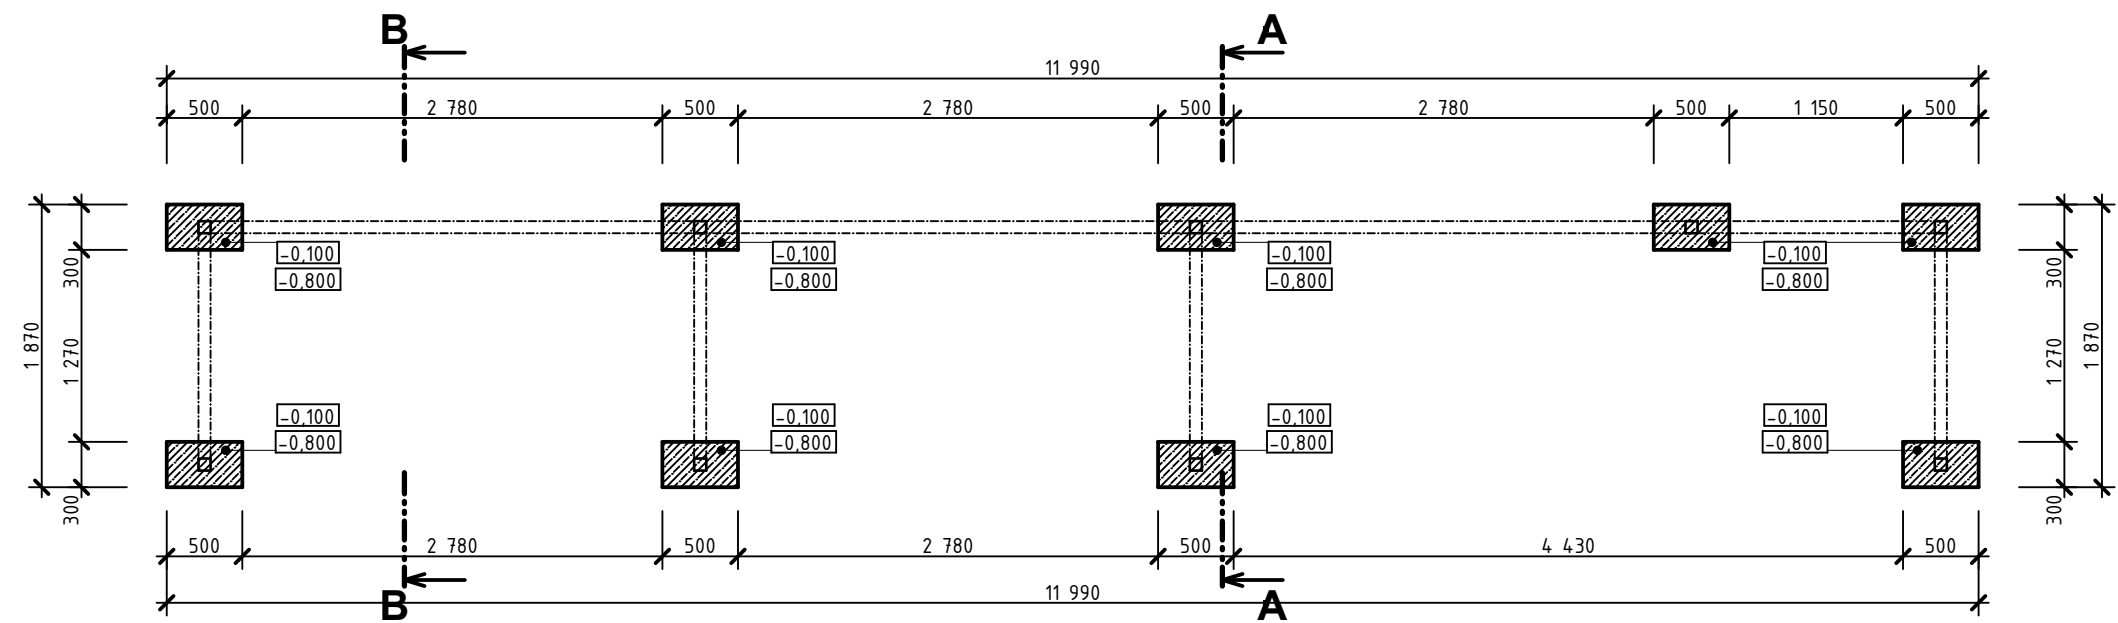

LEGENDA HMOT

- Konstrukce z betonu prostého C 12/15
- Štěrkodrtový podsyp zhutněný tl.150 mm fr. 16-32 mm - zhutněný na 0,2 MPa
- Štěrkopísek fr. 3-8 mm tl. 30 mm
- Zemina nasypaná - zhutněný na 0,2 MPa
- Zemina původní
- Zámková dlažba parketa slepecká roz. 200x100x60 mm

POZNÁMKA :
1. Před započítáním prací přeměřit skutečný stav, při zjištění odchylky skutečného stavu oproti návrhu tyto odchylky zohlednit, popř. včas konzultovat s projektantem nebo stavebním dozorem.
2. Základové patky provést z betonu C12/15, v rozumné míře lze prokládat čistým lomovým kamenem.
3. Základová spára všech venkovních základových konstrukcí musí být v nezámrazné hloubce, tj. min. 800 mm pod upravovaným terénem.
4. Základová spára všech základových konstrukcí musí být v rostlém terénu, nesmí být v násypu. Pokud by zasahovala do násypu, je nutné základ prohloubit až do únosného rostlého terénu.
5. Je nutné zabránit zaplavení základové spáry vodou.
6. Během výkopových prací nutno zjistit úroveň hladiny podzemní vody (pokud je), při výskytu zvýšené hladiny nutno konzultovat s projektantem.
7. Výškové kóty v rámečku značí horní a spodní úroveň základové konstrukce.
8. Před započítáním výkopových prací nutno vytíčit všechny sítě technické infrastruktury.

KOTOVÁNO V MM, ROZMĚRY OVĚŘIT NA STAVBĚ		
VYPRACOVAL Jan László	ZODPOVĚDNÝ PROJEKTANT Jan László	<div><div>projektová činnost ve výstavbě provádění staveb, jejich změn a odstraňování</div></div> <div>Jan LÁSZLÓ 604 824 456 • laszlo-jan@volny.cz • Jelínkova 35/584, 674 01 Třebíč • IČO: 725 07 730</div>
INVESTOR Město Třebíč, Karlovo nám. 104/55	ADRESA Karlovo nám. 104/55, Vnitřní Město, 67401 Třebíč,	
MÍSTO STAVBY k.ú. Třebíč	PARCELNÍ ČÍSLO p.č. 900/3, 914/13	
ČÍSLO PARÉ		<div>KONTEJNEROVÉ STÁNÍ NA TRÍDĚNÝ ODPAD NA ULICI ŠAFAŘÍKOVA</div> <div>D.1.1 - ARCHITEKTONICKO-STAVEBNÍ ŘEŠENÍ</div> <div>PŮDORYS ZÁKLADOVÝCH PATEK</div>
AKCE		
DATUM Listopad 2021		
ČÍSLO ZAKÁZKY 08/2021		
FORMÁT 2xA4		
PROJEKT PRO DSP		
MĚŘÍTKO 1:50		
ČÍSLO VÝKRESU D.1.1.01		