


PŮDORYS KONTEJNEROVÉHO STÁNÍ M 1:50

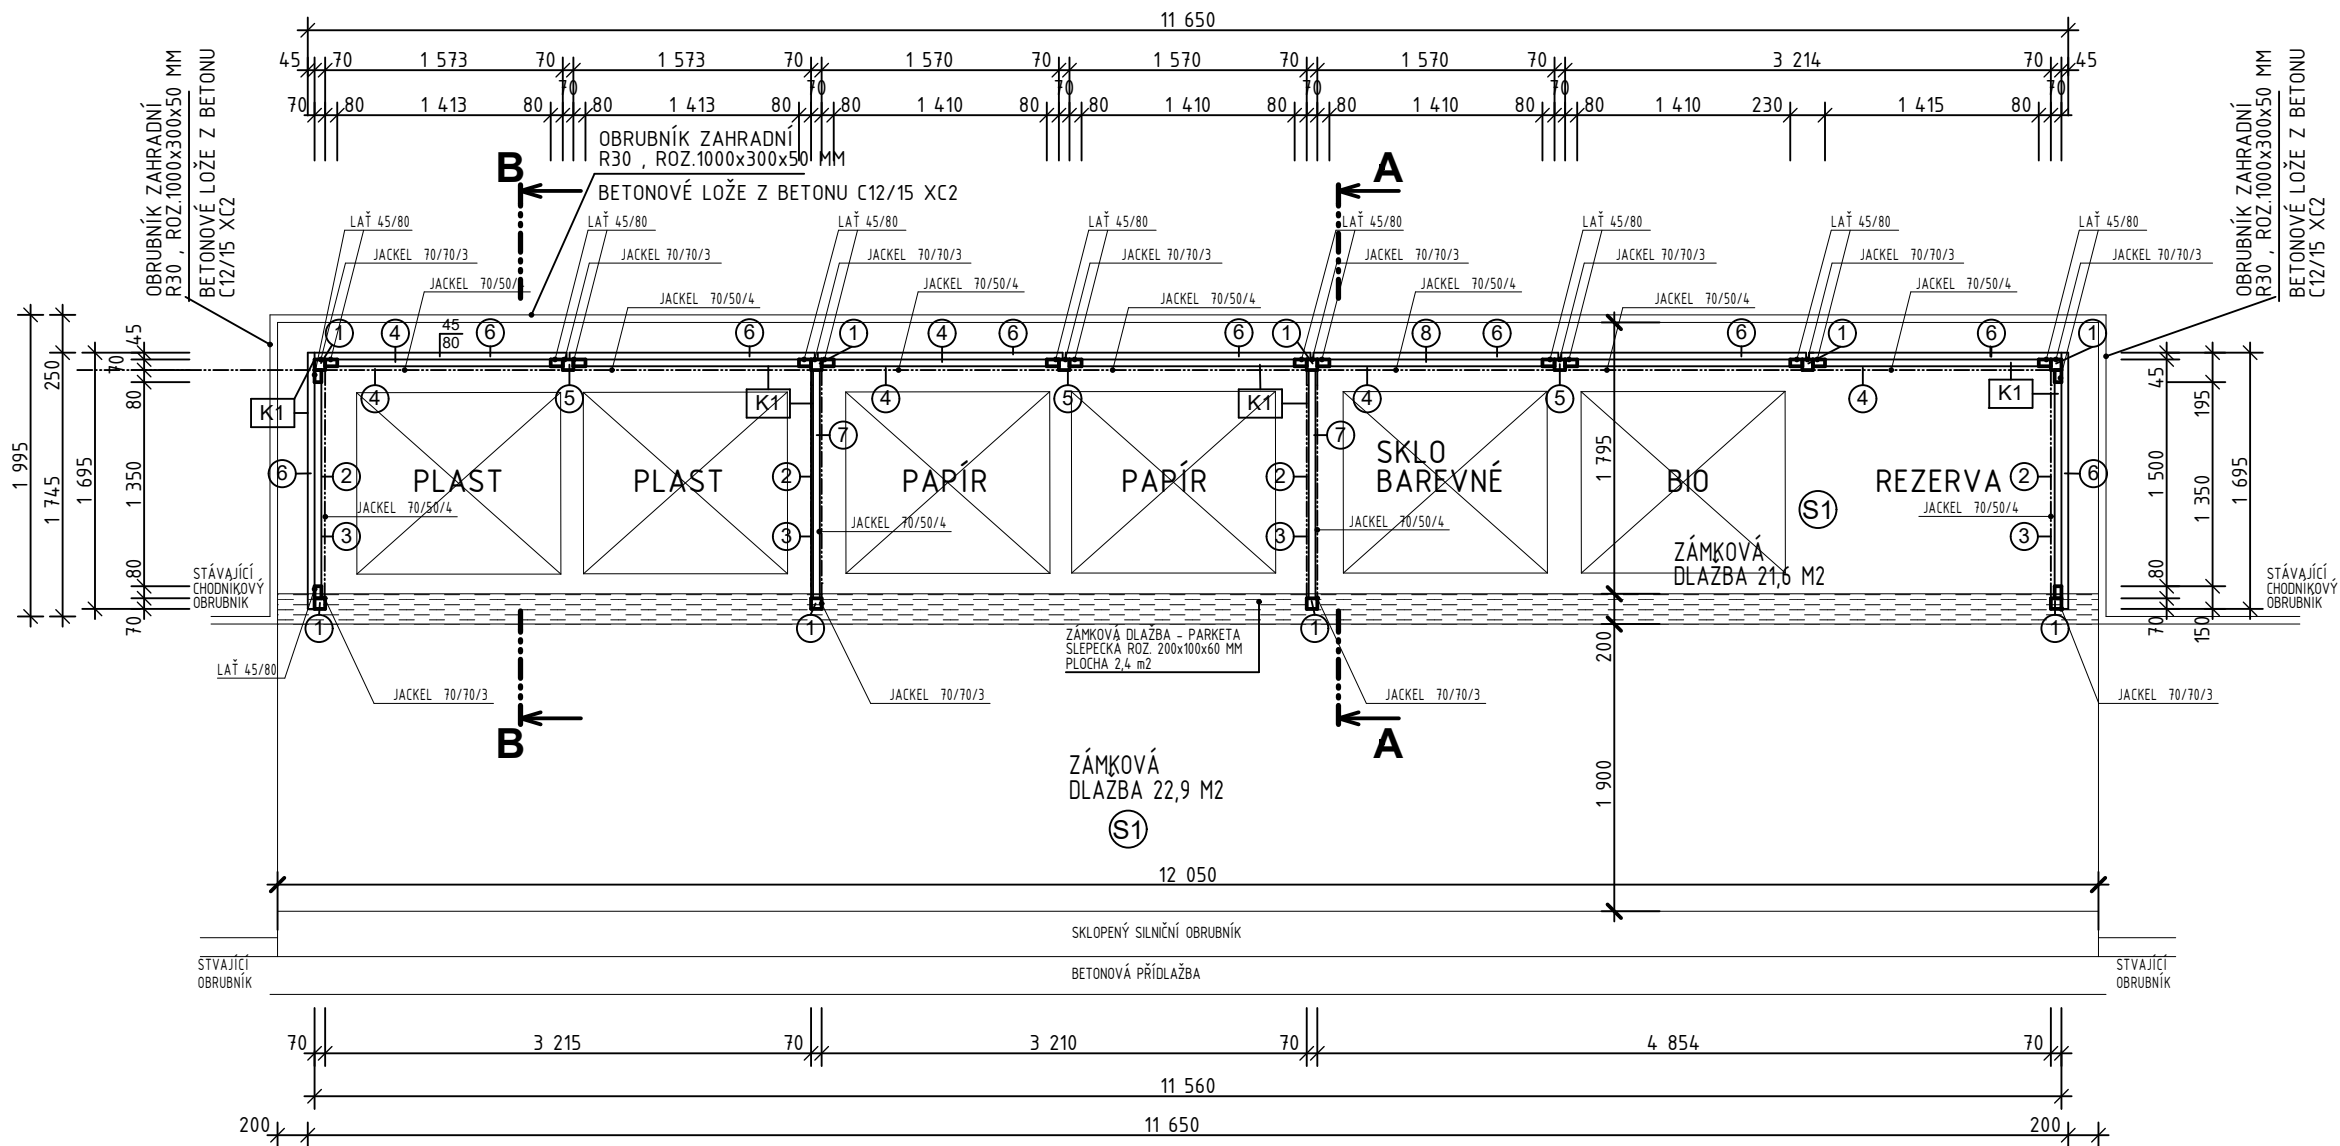

LEGENDA HMOT

- Konstrukce z betonu prostého C 12/15
- Štěrkodrtový podsyp zhuťněný tl.150 mm fr. 16-32 mm - zhuťněný na 0,2 MPa
- Štěrkopísek fr. 3-8 mm tl. 30 mm
- Zemina nasypaná - zhuťněný na 0,2 MPa
- Zemina původní
- Zámková dlažba parketa slepečka roz. 200x100x60 mm

KÓTOVÁNO V MM, ROZMĚRY OVĚŘIT NA STAVBĚ			
VYPRACOVAL Jan László	ZODPOVĚDNÝ PROJEKTANT Jan László	 projektová činnost ve výstavbě provozování staveb, jejich změn a odstranění	
INVESTOR Město Třebíč, Karlovo nám. 104/55	ADRESA Karlovo nám. 104/55, Vnitřní Město, 67401 Třebíč,		
MÍSTO STAVBY k.ú. Třebíč	PARCELNÍ ČÍSLO p.č. 900/3, 914/13	ČÍSLO PARÉ	
AKCE KONTEJNEROVÉ STÁNÍ NA TŘÍDĚNÝ ODPAD NA ULICI ŠAFAŘÍKOVA		DATUM Listopad 2021	ČÍSLO ZAKÁZKY 08/2021
D.1.1 - ARCHITEKTONICKO-STAVEBNÍ ŘEŠENÍ		FORMÁT 2xA4	PROJEKT PRO DSP
PŮDORYS KONTEJNEROVÉHO STÁNÍ		MĚŘÍTKO 1:50	ČÍSLO VÝKRESU D.1.1.02