



F

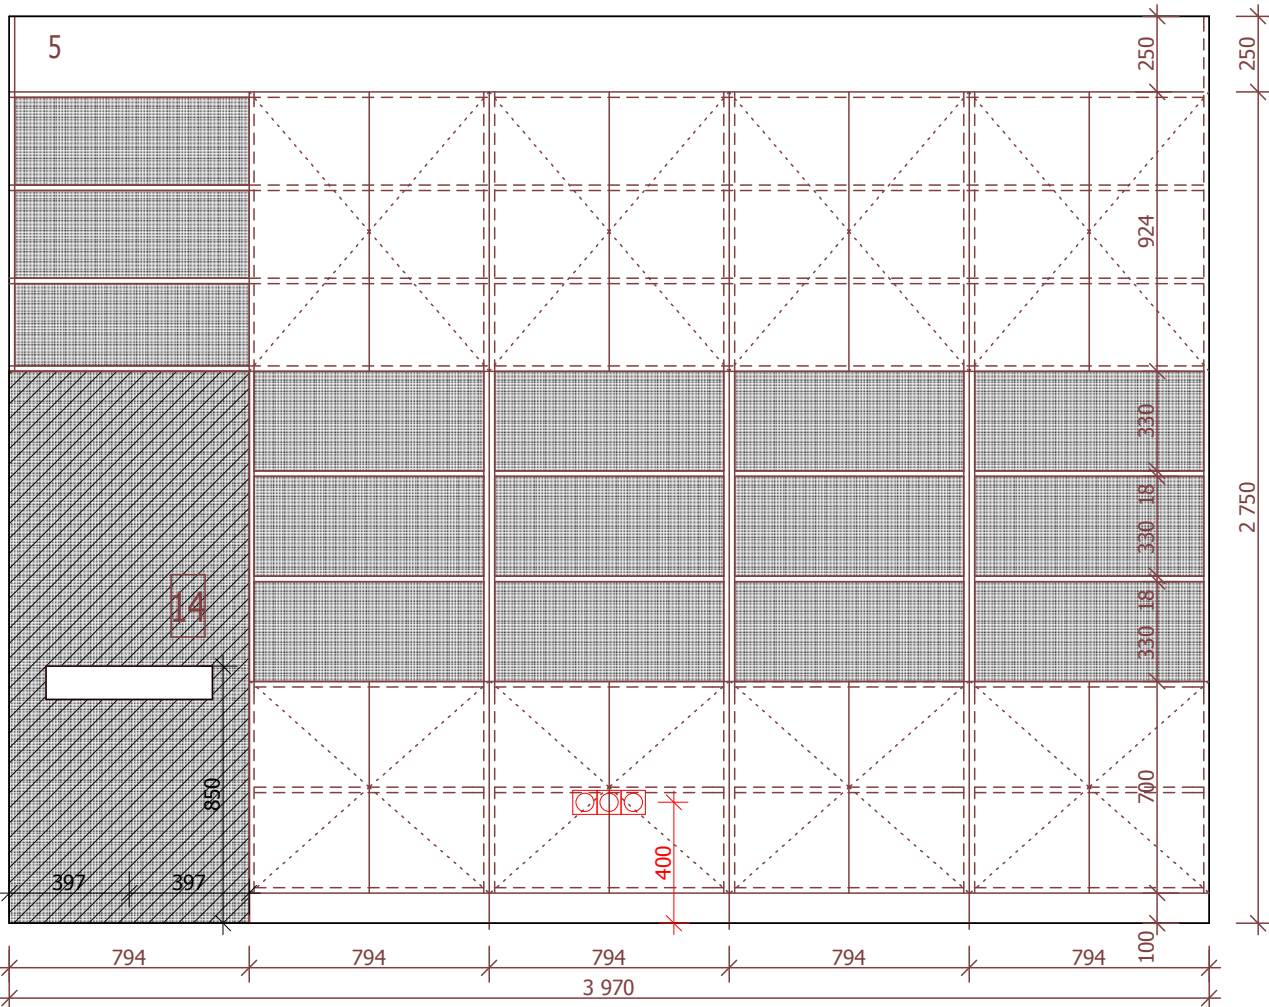


H


3 - STŮL KATEDRA, uzamykatelná dvířka i zásuvky

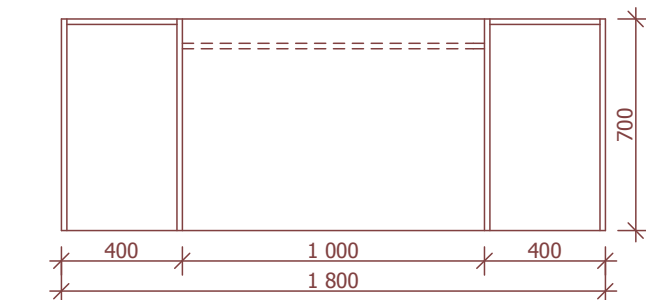

Půdorys

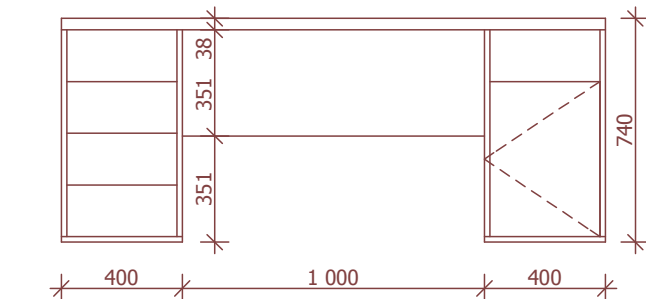

Čelní pohled

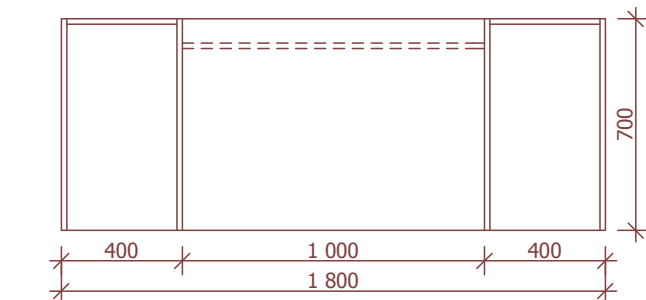

Zadní pohled

LEGENDA

- stavební konstrukce/sanitární vybavení
- sparořez
- rastr minerálního podhledu
- nábytek/vybavení
- koncové elementy elektro
- stropní osvětlení, typ viz D.1.4. d)

POUŽITÉ MATERIÁLY A VÝROBKY

OMYVATELNÝ NÁTĚR ZA UMYVADLEM CCA 800X1900 MM
omyvatelný, 100% otěruvzdorný, paropropustný, matný
barva: RAL 7015

3 - STŮL KATEDRA, uzamykatelná dvířka i zásuvky

5 - KNIHOVNA s uzamykatelnými dvířky

14 - MINIZÁSOBNÍK NA TEKUTÉ MÝDLO

16 - TABULE JEDNODÍLNÁ KERAMICKÁ MAGNETICKÁ

17 - PROJEKČNÍ PLÁTNO BÍLÉ SVINOVACÍ

18 - DATAPROJEKTOR, včetně stropního držáku

OBECNÉ POZNÁMKY:

- Podrobná specifikace vybavení viz část dokumentace D.2.2.1 Interiérové vybavení
- Po vyzdění hrubé stavby bude prostor zaměřen a porovnán s projektem interiéru, případné odchylky rozměrů budou konzultovány s architektem, který následně navrhne úpravu osazení zařízení předmětů
- Konkrétní typ obkladu, sanitárního vybavení a zařízení bude odsouhlasen architektem a investorem

Výškový systém B.p.v. $\pm 0,000$ = 475,42

generální projektant: EVA VYSTRČILOVÁ autorizovaný architekt ČKA 4067 Mládežnická 983/2, Třebíč 674 01 tel: 732 285 728, email: eva.vystrcilova@centrum.cz		projektant: Ing. Eva Vystrčilová Mládežnická 983/2, Třebíč 674 01 eva.vystrcilova@centrum.cz +420 732 28 57 28		
název akce: Přístavba Hvězdárny Třebíč Švabinského č.p. 1310, Třebíč				
investor: Město Třebíč Karlovo náměstí 104/55, 674 01 Třebíč				
stupeň PD: Dokumentace pro provedení stavby				
část PD: D.2.2 Interier				
název výkresu: Učebna - pohledy		číslo zakázky: 03/2020	číslo výkresu: D.2.2.9	paré:
		datum: 02/2020		
		měřítko: 1:25		