


ODPADKOVÝ KOŠ

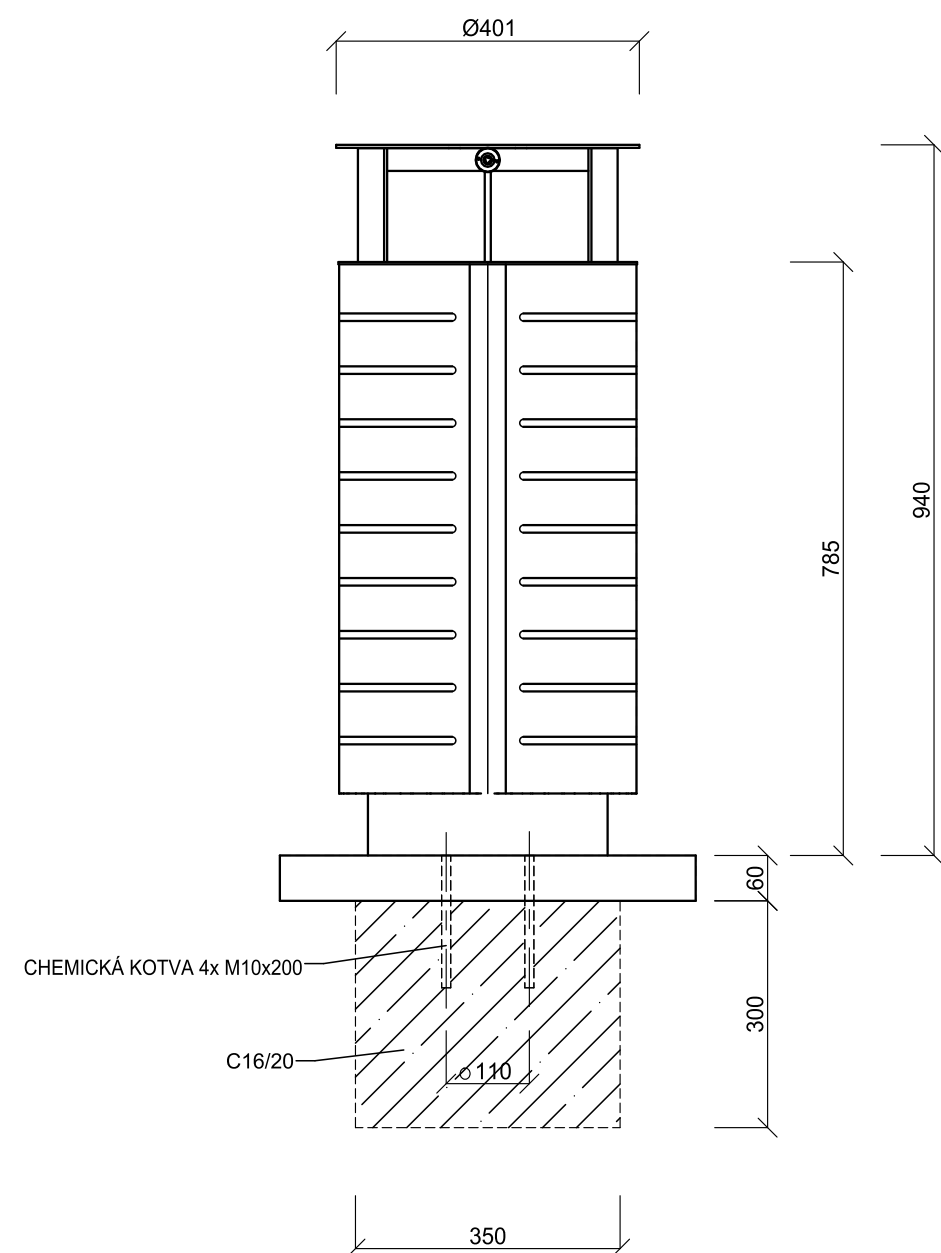

profily z hliníkové slitiny, stříška s popelníkem , kruhový půdorys
ocelová konstrukce s profily z hliníkové slitiny připojenými pomocí šroubových spojů z nerez.
Povrchová úprava: ocelová konstrukce je opatřena ochrannou vrstvou zinku a práškovým vypalovacím lakem RAL 9006.
Nosná kostra: svařenec z výpalků z ocelového plechu.
Opláštění: 3 panely z drážk. plechu z hliníkové slitiny s vodorovnými otvory - design obdobný provedeným na Karlově nám.
Vnitřní nádoba: plastová nádoba z HDPE o objemu 50l.
Kotvení: kotvení na dlažbu nebo na zhutněném terénu do betonového základu pomocí závitových tyčí M10

| | | | |
|--|--|--|---------|
| Vedoucí projektant | Ing. Jiří Matula | MATULA projekt s.r.o. PROJEKCE DOPRAVNÍCH STAVEB Jana Babáka 11, 612 00 BRNO tel.: 541 235 048 email: matulova@matula.biz | |
| Zodpovědný projektant | Ing. Radka Matulová | | |
| Vypracoval | Ing. Radka Matulová | | |
| Investor | Město Třebíč, Karlovo nám. 55, 674 01 Třebíč | | |
| REVITALIZACE LOKALITY MARTINSKÉ NÁMĚSTÍ, TŘEBÍČ SO 102 - KOMUNIKACE A ZPEVNĚNÉ PLOCHY UL. KOTLÁŘSKÁ | | Formát | 2 A4 |
| | | Datum | 11/2022 |
| | | Stupeň | PDPS |
| | | Měřítko | 1:10 |
| | | č. výkresu | č. sady |
| MOBILIÁŘ - OSAZENÍ | | 07 | |