


SITUACE
1:500

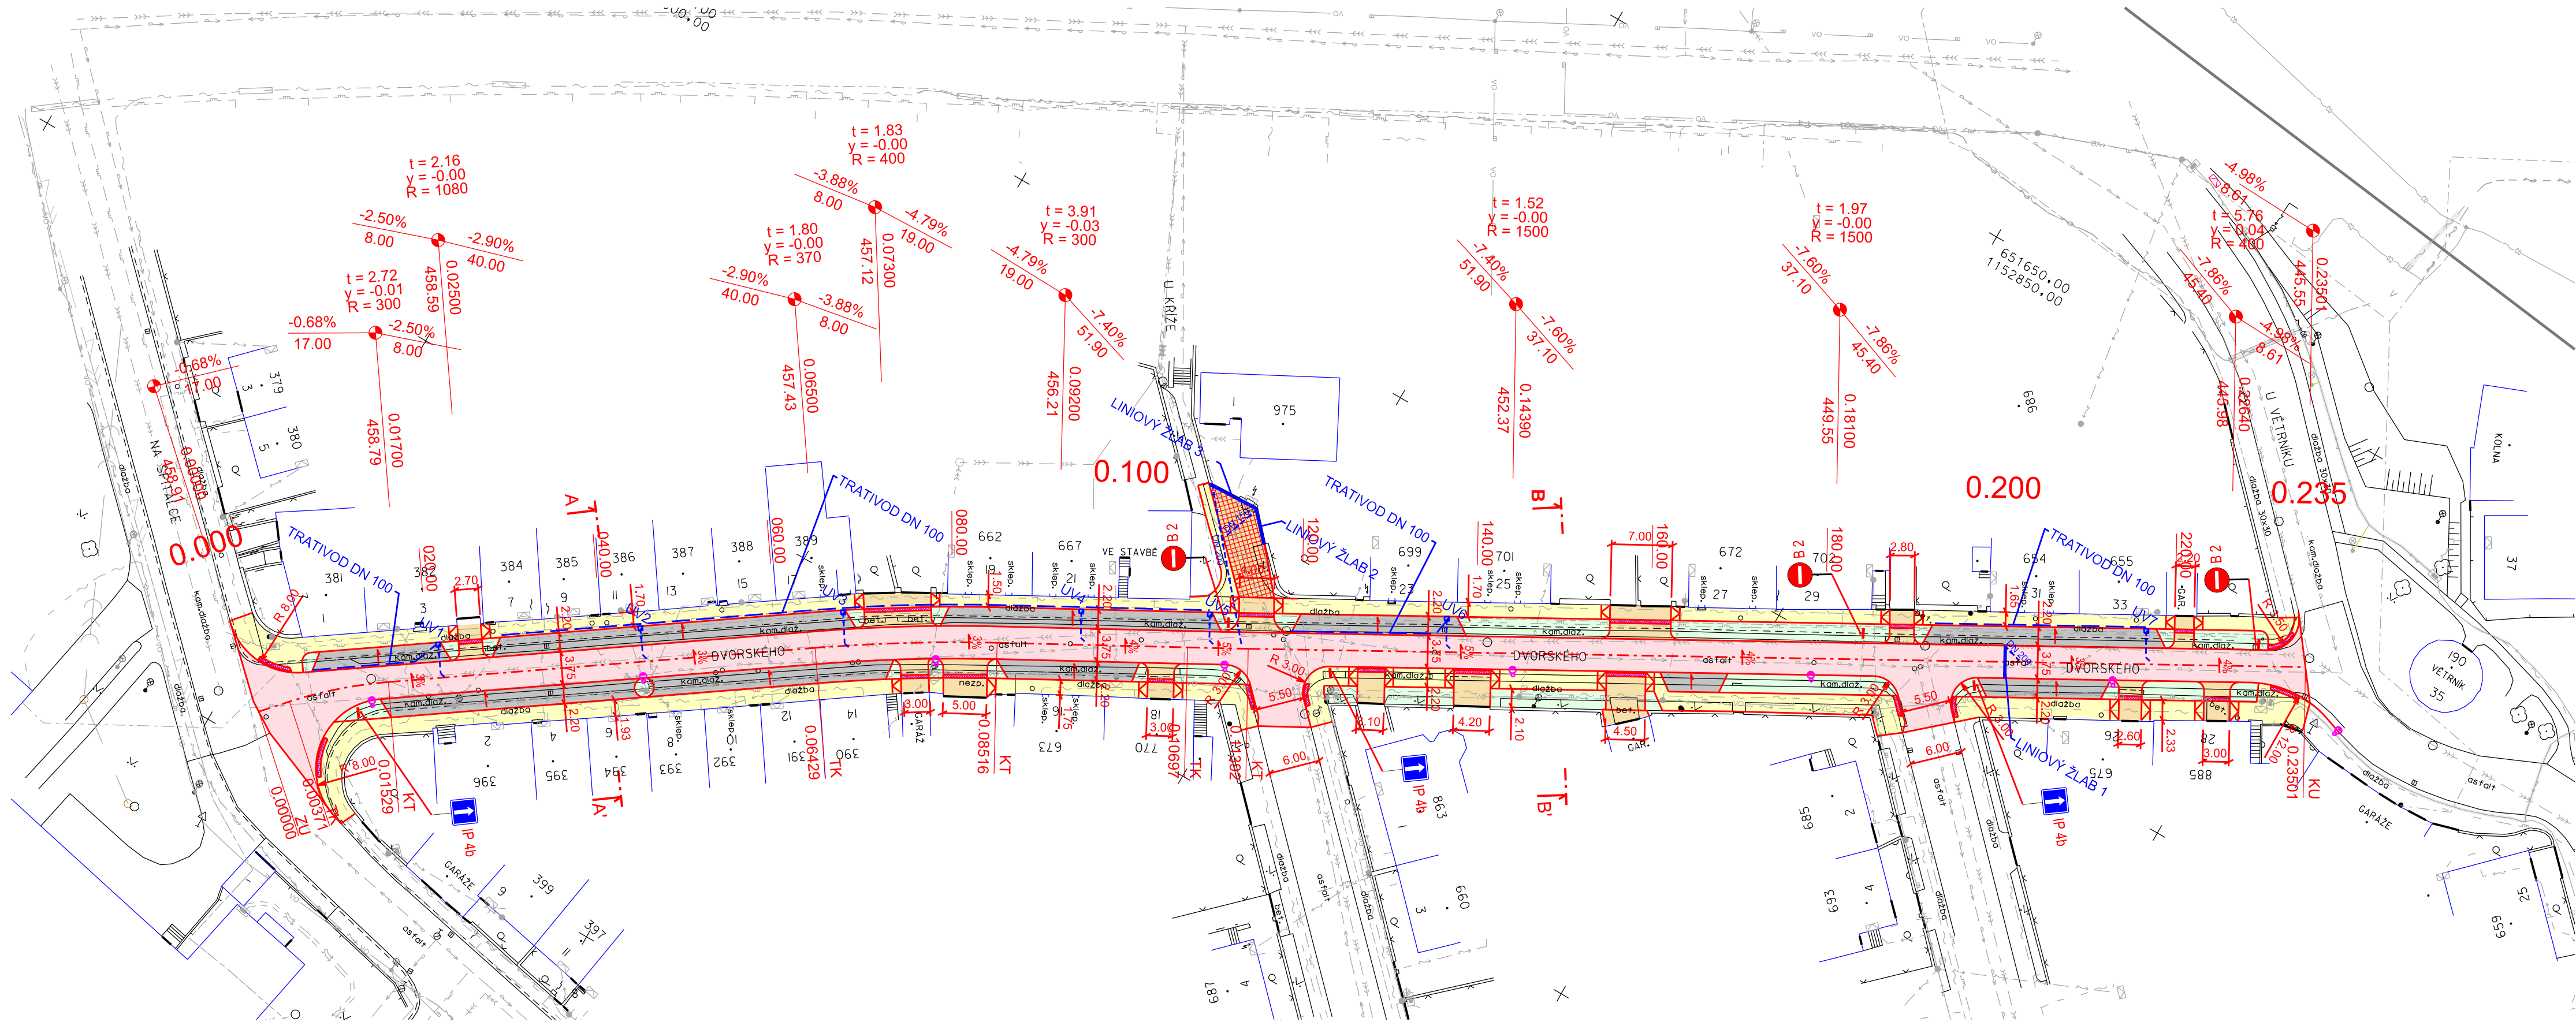

LEGENDA PLOCH

- VOZOVKA - ASFALTOBETON
- CHODNÍK - BETONOVÁ DLAŽBA TL.60mm
- VJEZDY - BETONOVÁ DLAŽBA TL.80mm
- VJEZD - ZATRAVŇOVACÍ DLAŽBA TL.80mm
- PARKOVACÍ STÁNÍ - BETONOVÁ DLAŽBA TL.80mm
- OHUMUSOVÁNÍ, TL.100mm

LEGENDA STÁVAJÍCÍCH IS:

- STL PLYNOVOD
- VEDENÍ NN NADZEMNÍ
- SDĚLOVACÍ VEDENÍ
- VODOVOD
- KANALIZACE JEDNOTNÁ
- VEDENÍ VEŘEJNÉHO OSVĚTLENÍ
- VEDENÍ VN PODZEMNÍ ZRUŠENÉ
- SDĚLOVACÍ VEDENÍ PODZEMNÍ (CETIN) NEZAMĚŘENÉ

- STÁVAJÍCÍ STOŽÁR VO - BUDE ODSTRANĚN
- NOVĚ NAVRŽENÝ STOŽÁR VO



APC SILNICE s.r.o.
Projektová a inženýrská společnost
Jana Babáka 11, 612 00 Brno
tel.: +420 541 212 423, +420 605 204 421
E-mail: martin.rambousek@apcsilnice.cz

Zodpovědný projektant Ing. Martin Rambousek
Vyracoval Ing. Petra Komendová
Kontroloval Ing. Josef Šebek, MBA



AQUA PROCON s.r.o.
Projektová a inženýrská společnost
Palackého tř. 12, 612 00 Brno
tel.: +420 541 426 011
E-mail: info@aquaprocon.cz
www.aquaprocon.cz

Vedoucí projektu Ing. Vladimír Oppelt
Vedoucí dílčího projektu Ing. Martin Rambousek

Investor město Třebíč
Objednatel město Třebíč

Formát 8A4 Měřítko 1:500 Stupeň DPS/IZD Datum 12/2022 Zakázkové číslo 1585021-18

Revitalizace ulice Dvorského, Třebíč

D - DOKUMENTACE OBJEKTŮ
D.1 - SO 01 KOMUNIKACE, CHODNÍKY A ZPEVNĚNÉ PLOCHY,
MOBILIÁŘ, SADOVÉ ÚPRAVY

Příloha SITUACE Číslo přílohy D.1.2 Souprava 0 Revize 0