



REVITALIZACE MĚSTSKÉHO PARKU MASARYKOVY SADY - HRÁDEK, ETAPA IV

D.1.1.1 SITUACE ŘEŠENÍ SADOVÝCH ÚPRAV 1:500

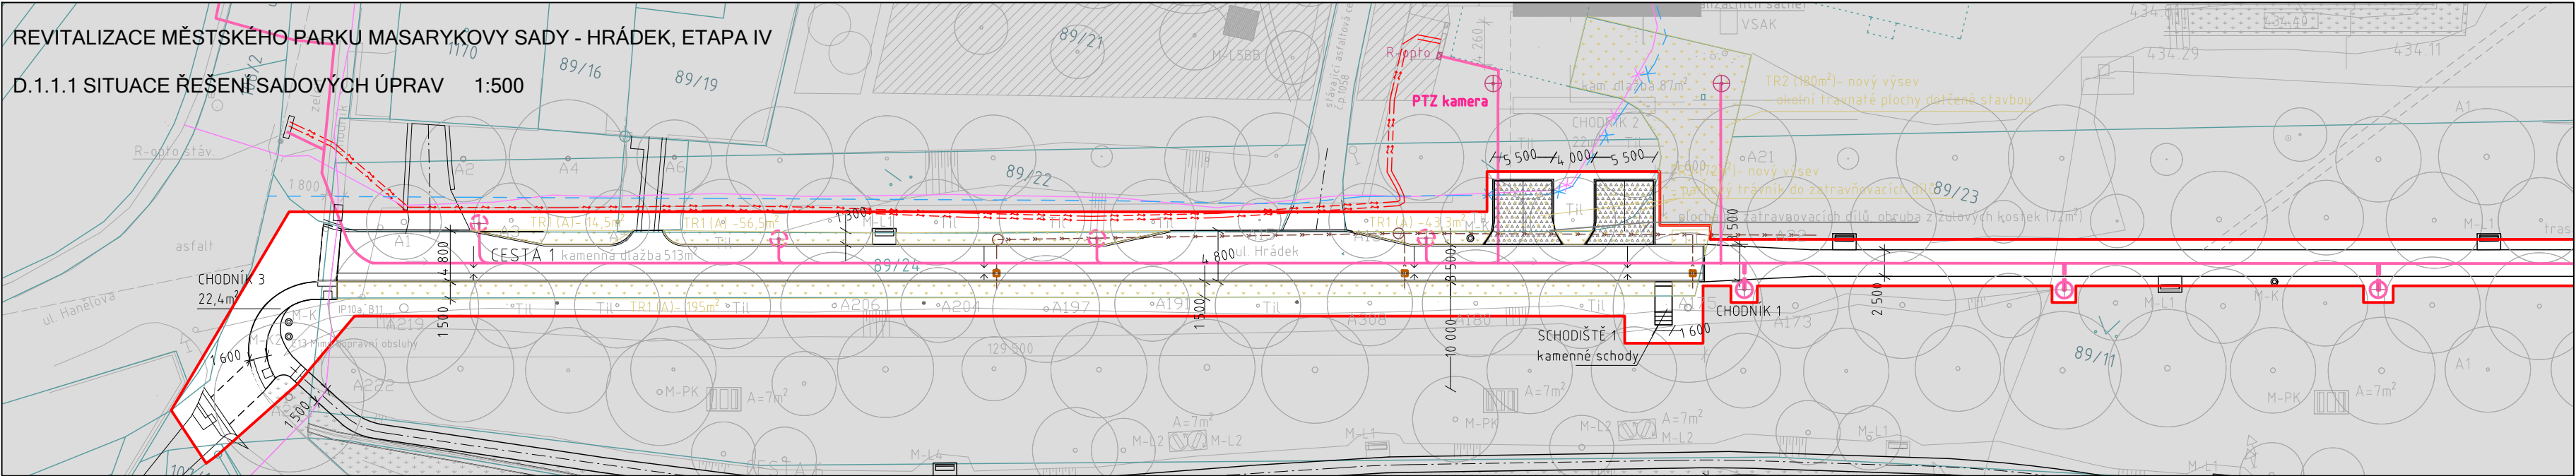

VÝŘEZ ZÁPADNÍ ČÁSTI K ETAPĚ IV - OKOLÍ CESTY 1

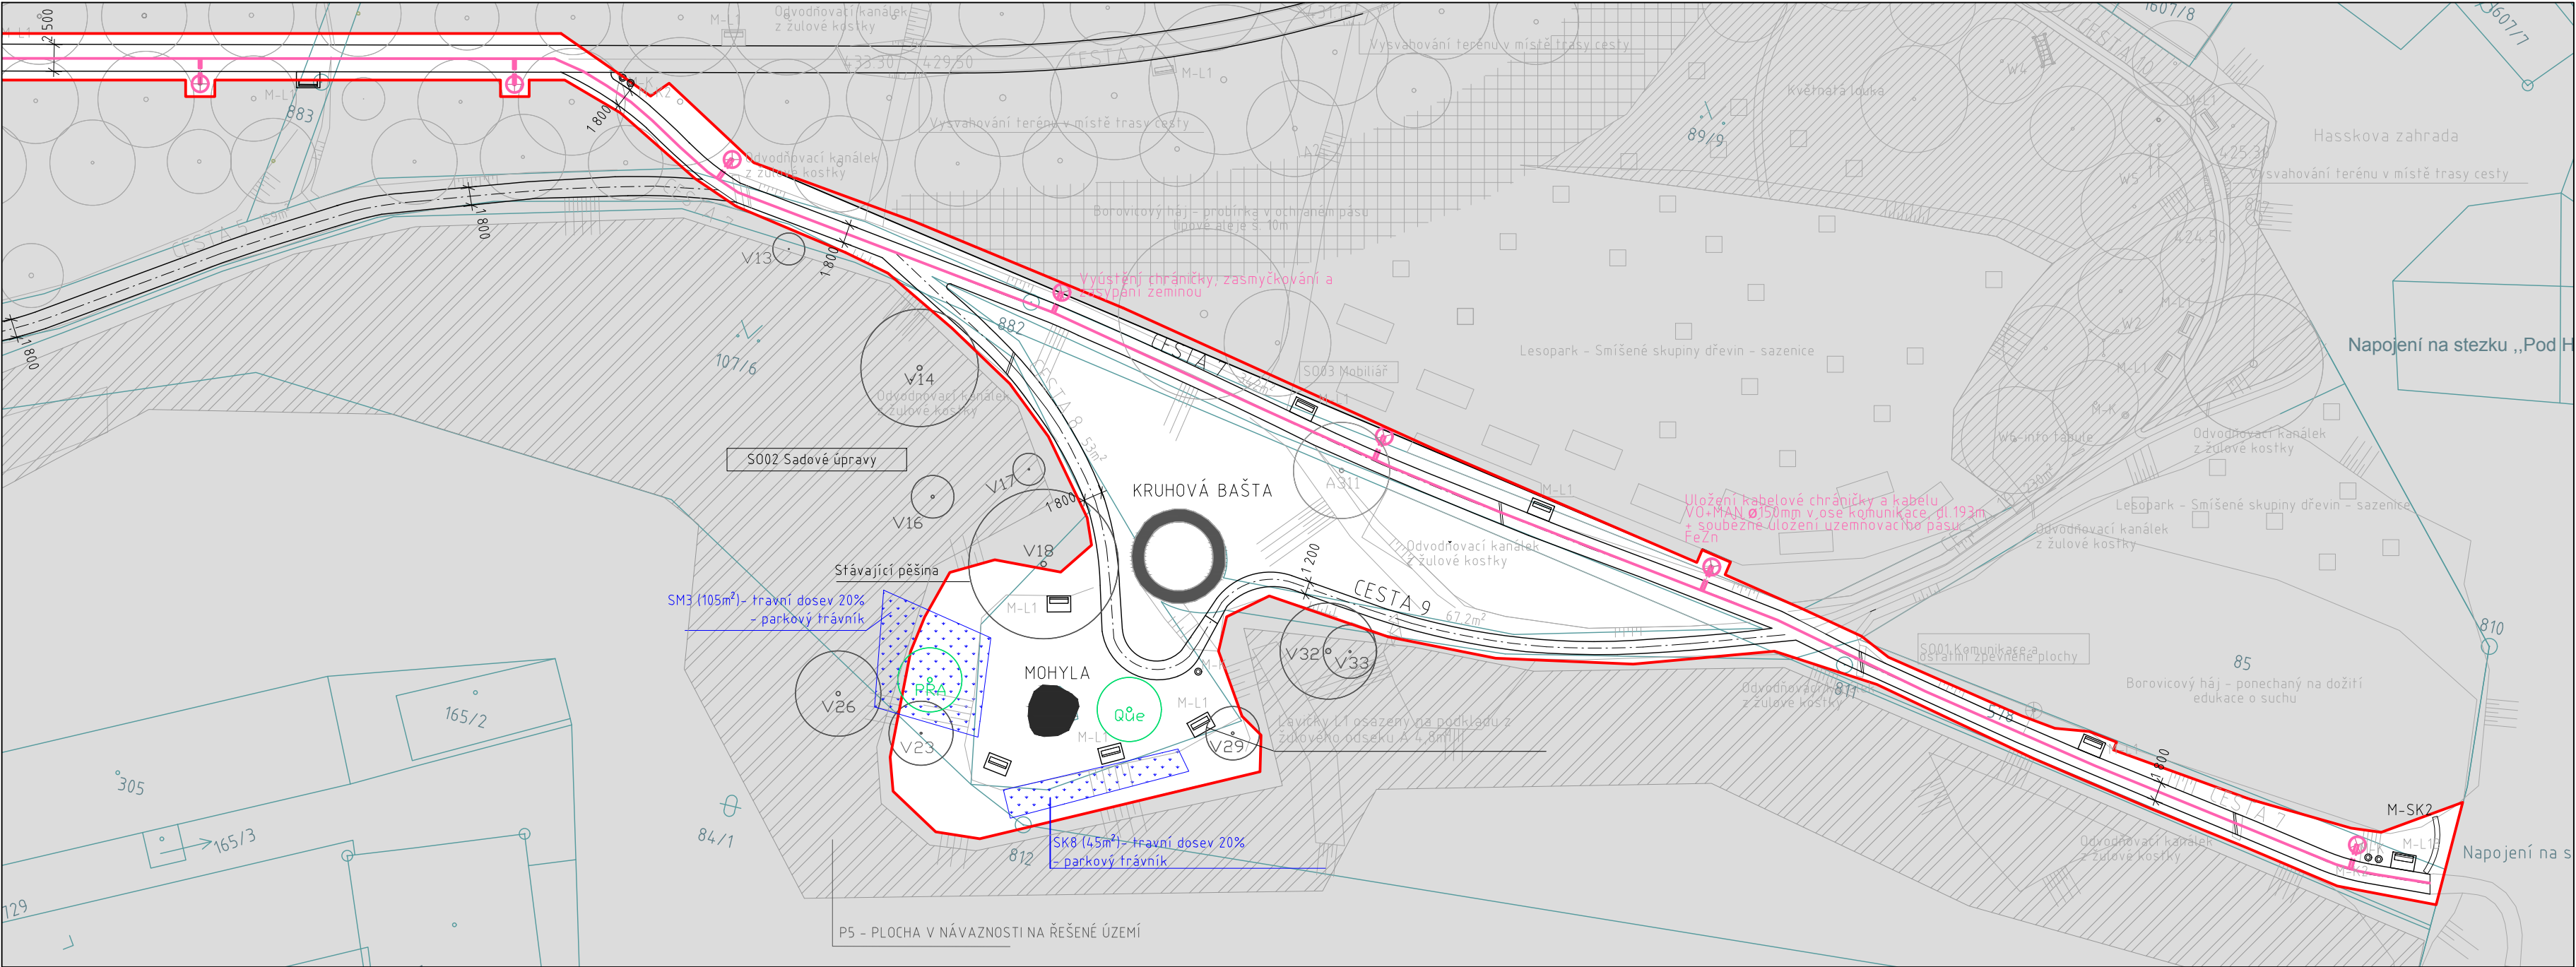

VÝŘEZ VÝCHODNÍ ČÁSTI K ETAPĚ IV - OKOLÍ MOHYLY

LEGENDA

- katastr
- hranice řešeného území
- ETAPA IV
- území parku mimo řešenou ETAPU IV

SADOVÉ ÚPRAVY

- stávající strom řešený v Etapě IV
- stávající strom řešený v jiných Etapách
- navržený strom

NAVRŽENÝ SORTIMENT:

- PRA - Prunus avium - 1ks - ok12-14, bal
- Que - Quercus robur - 1ks - ok12-14, bal

- TR1- přilehlé plochy dotčené stavbou cesta1(14,5m2+56,5m2+43,3m+195m2=310m2), TR2 (180m2)- okolní travnaté plochydotčené stavbou, TR3 (72m2)-manipulační plocha-zatravňující díly na všech plochách nový výsev - parkový trávník

- SM3 (105m2), SK8 (45m2) Travní dosev 20% - parkový trávník

- zatravňovací díly

- stožár VO - navržený

Inženýrské sítě stav.

- vedení NN
- vodovodní řad
- vedení CETIN
- dešťová kanalizace

Inženýrské sítě odstraňované

- vedení CETIN
- vodovodní řad

Inženýrské sítě nové

- kabelová trasa VO-MAN (metropolitní síť)



PŘED ZAHÁJENÍM REALIZACE ÚPRAV NECHAT VYTÝČIT SÍŤ TECHNICKÉ INFRASTRUKTURY  
KÓTOVANO V MM, ROZMĚRY OVĚRIT NA STAVBĚ

VYPRACOVAL Ing. Barbora Trundová, 774 332 047 Ing. Mgr. Petra Šoborová Ing.arch. Petr Fabík 724 193 081	ZODPOVĚDNÝ PROJEKTANT  Ing. arch. Ladislav Kučera	ATELIER <b>FABIK</b>	Janouškova 20 Třebíč 674 01 IČ: 27735761	+420 568 84 20 84 www.fabik.cz atelier@fabik.cz
INVESTOR	ADRESA			
Město Třebíč	Karlovo nám. 104/55, 67401 Třebíč			
MÍSTO STAVBY  k.ú. Podklášterí, Třebíč Park Masarykovy sady	PARCELNÍ ČÍSLO  p.č.84/1,85,86,87,88,89/1,89/3,89/6,89/7,89/8,89/9,89/10, 89/11,89/20,89/21,89/22,89/23,89/24,89/25,89/26,105/1, 106/2,106/10,107/6,107/7,576/1,577,578,at.1404,1405,1630			
AKCE		DATUM Leden/2022		
Revitalizace městského parku Masarykovy sady - Hrádek		ČÍSLO ZAKÁZKY 5/2019		
ETAPA IV		FORMÁT 14 x A4		
		PROJEKT PRO DPS		
		MĚŘÍTKO 1:500		
SO 02 Sadové úpravy		ČÍSLO VÝKRESU		
D.1.1.1 Situace řešení sadových úprav		D.1.1.1		