


REVITALIZACE MĚSTSKÉHO PARKU MASARYKOVY SADY - HRÁDEK, ETAPA IV

D.1.1.2 SITUACE KÁCENÍ DŘEVIN 1:500

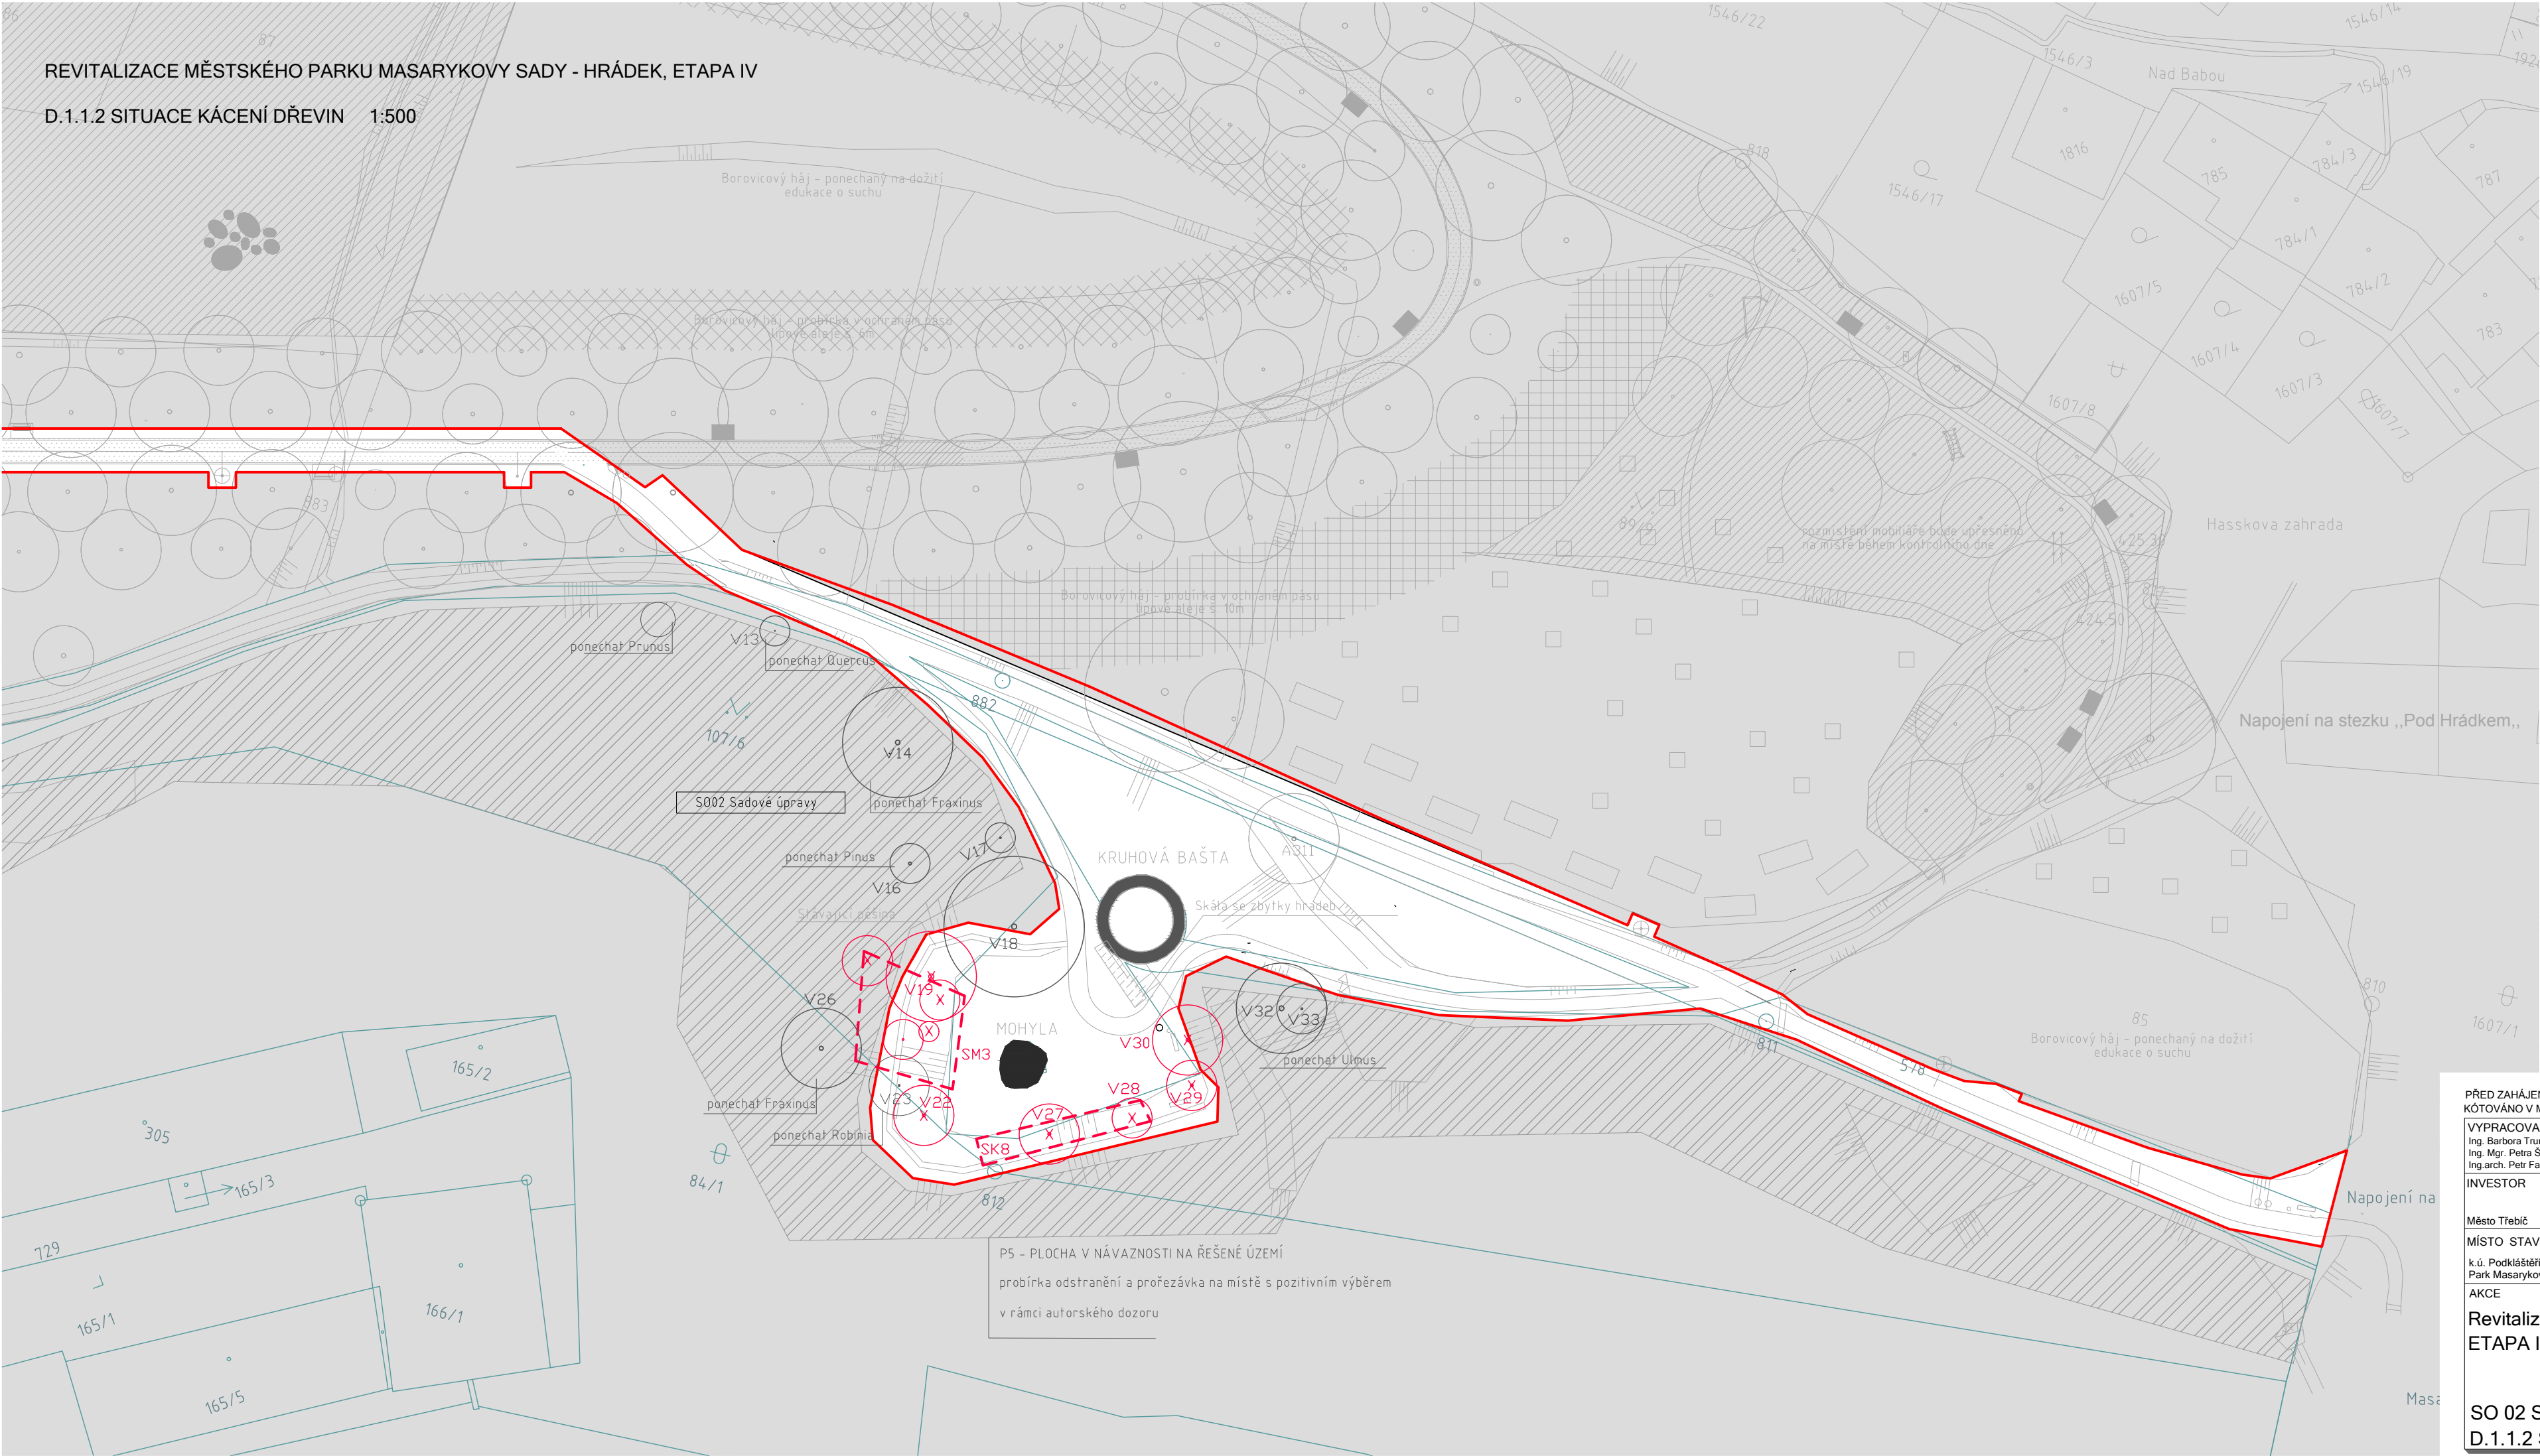

LEGENDA

- katastr
- hranice řešeného území ETAPA IV
- území parku mimo řešenou ETAPU IV

SADOVÉ ÚPRAVY

- stávající strom/keř řešený v Etapě IV
- stávající strom/keř řešený v jiných Etapách
- kácený strom s náhradou
- kácený strom bez náhrady
- keř k odstranění
- skupina keřů k odstranění
- skupina keřů a stromů k odstranění
- skupina stromů k odstranění
- náletové dřevin k odstranění
- P5 – plocha v návaznosti na řešené území

PŘED ZAHÁJENÍM REALIZACE ÚPRAV NECHAT VYTÝČIT SÍŤ TECHNICKÉ INFRASTRUKTURY  
KÓTOVANO V MM, ROZMĚRY OVĚRIT NA STAVBĚ

VYPRACOVAL Ing. Barbora Trundová, 774 332 047 Ing. Mgr. Petra Šoborová Ing. arch. Petr Fabík 724 193 081	ZODPOVĚDNÝ PROJEKTANT Ing. arch. Ladislav Kučera	<b>ATELIER FABIK</b> +420 568 84 20 84 www.fabik.cz atelier@fabik.cz	
INVESTOR Město Třebíč	ADRESA Karlovo nám. 104/55, 67401 Třebíč		
MÍSTO STAVBY k.ú. Podkláštěří, Třebíč Park Masarykovy sady	PARCELNÍ ČÍSLO p.č. 84/1, 85, 86, 87, 88, 89/1, 89/3, 89/5, 89/7, 89/8, 89/9, 89/10, 89/11, 89/20, 89/21, 89/22, 89/23, 89/24, 89/25, 89/26, 100/1, 106/2, 106/10, 107/6, 107/7, 57/61, 57/7, 57/8, 57/140A, 140B, 1630	Janouškova 20 Třebíč 674 01 IČ: 27735761	
AKCE Revitalizace městského parku Masarykovy sady - Hrádek ETAPA IV	DATUM Leden/2022	ČÍSLO ZAKÁZKY 5/2019	FORMÁT 3 x A4
SO 02 Sadové úpravy D.1.1.2 Situace kácení dřevin	PROJEKT PRO	DPS	MĚŘÍTKO 1:500
ČÍSLO VÝKRESU D.1.1.2			