

REVITALIZACE MĚSTSKÉHO PARKU MASARYKOVY SADY – HRÁDEK

ETAPA I

PROJEKTOVÁ DOKUMENTACE K PROVEDENÍ STAVBY

S008 MASARYKOVA VYHLÍDKA

S009 PRŮCHOD ZDISLAVINA

S010 SADOVÉ ÚPRAVY

S011 VEŘEJNÉ A ARCHITEKTONICKÉ OSVĚTLENÍ VYHLÍDKY

Místo Stavby: k.ú. Třebíč, p.č. 1607/1, 1607/6, 1609/1, st. 2498, 774
Investor: Město Třebíč, Karlovo náměstí 104/55, 67401 Třebíč

Projektanti: Ing.arch Petr Fabík tel: 724 193 081, Bc. Lukáš Svoboda

Zodpovědný projektant: Ing. Arnošt Fabík, tel: 602 724 580

ATELIER FABÍK s.r.o., Janouškova 20, Třebíč 674 01, IČ 27735761
www.fabik.cz, atelier@fabik.cz, +420 568 84 20 84

ATELIER **FABÍK**

REVITALIZACE MĚSTSKÉHO PARKU MASARYKOVY SADY – HRÁDEK
ETAPA I

PROJEKTOVÁ DOKUMENTACE K PROVEDENÍ STAVBY

S009 PRŮCHOD ZDISLAVINA

SEZNAM VÝKRESŮ

Dokumentace pro provedení stavby

Textová část

Technická zpráva

Výkresová část

Situační výkresy

| | |
|---------------------------------------|-------|
| C.01 – Situační výkres širších vztahů | 1:500 |
|---------------------------------------|-------|

| | |
|---------------------------|------|
| D.1.2.01 Výkres demolic I | 1:50 |
|---------------------------|------|

| | |
|----------------------------|------|
| D.1.2.02 Výkres demolic II | 1:50 |
|----------------------------|------|



| | |
|-------------------------|------|
| D.1.2.03 Výkres úprav I | 1:50 |
|-------------------------|------|

| | |
|--------------------------|------|
| D.1.2.04 Výkres úprav II | 1:50 |
|--------------------------|------|


| | |
|---------------|------|
| D.1.2.05 Rezy | 1:50 |
|---------------|------|

| | |
|-------------------|------|
| D.1.2.06 Detail C | 1:10 |
|-------------------|------|



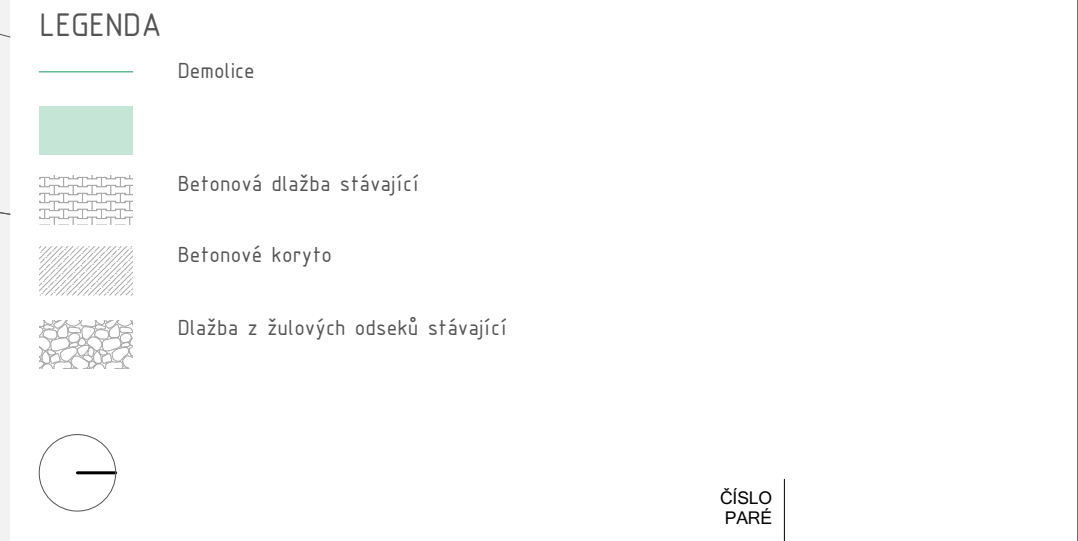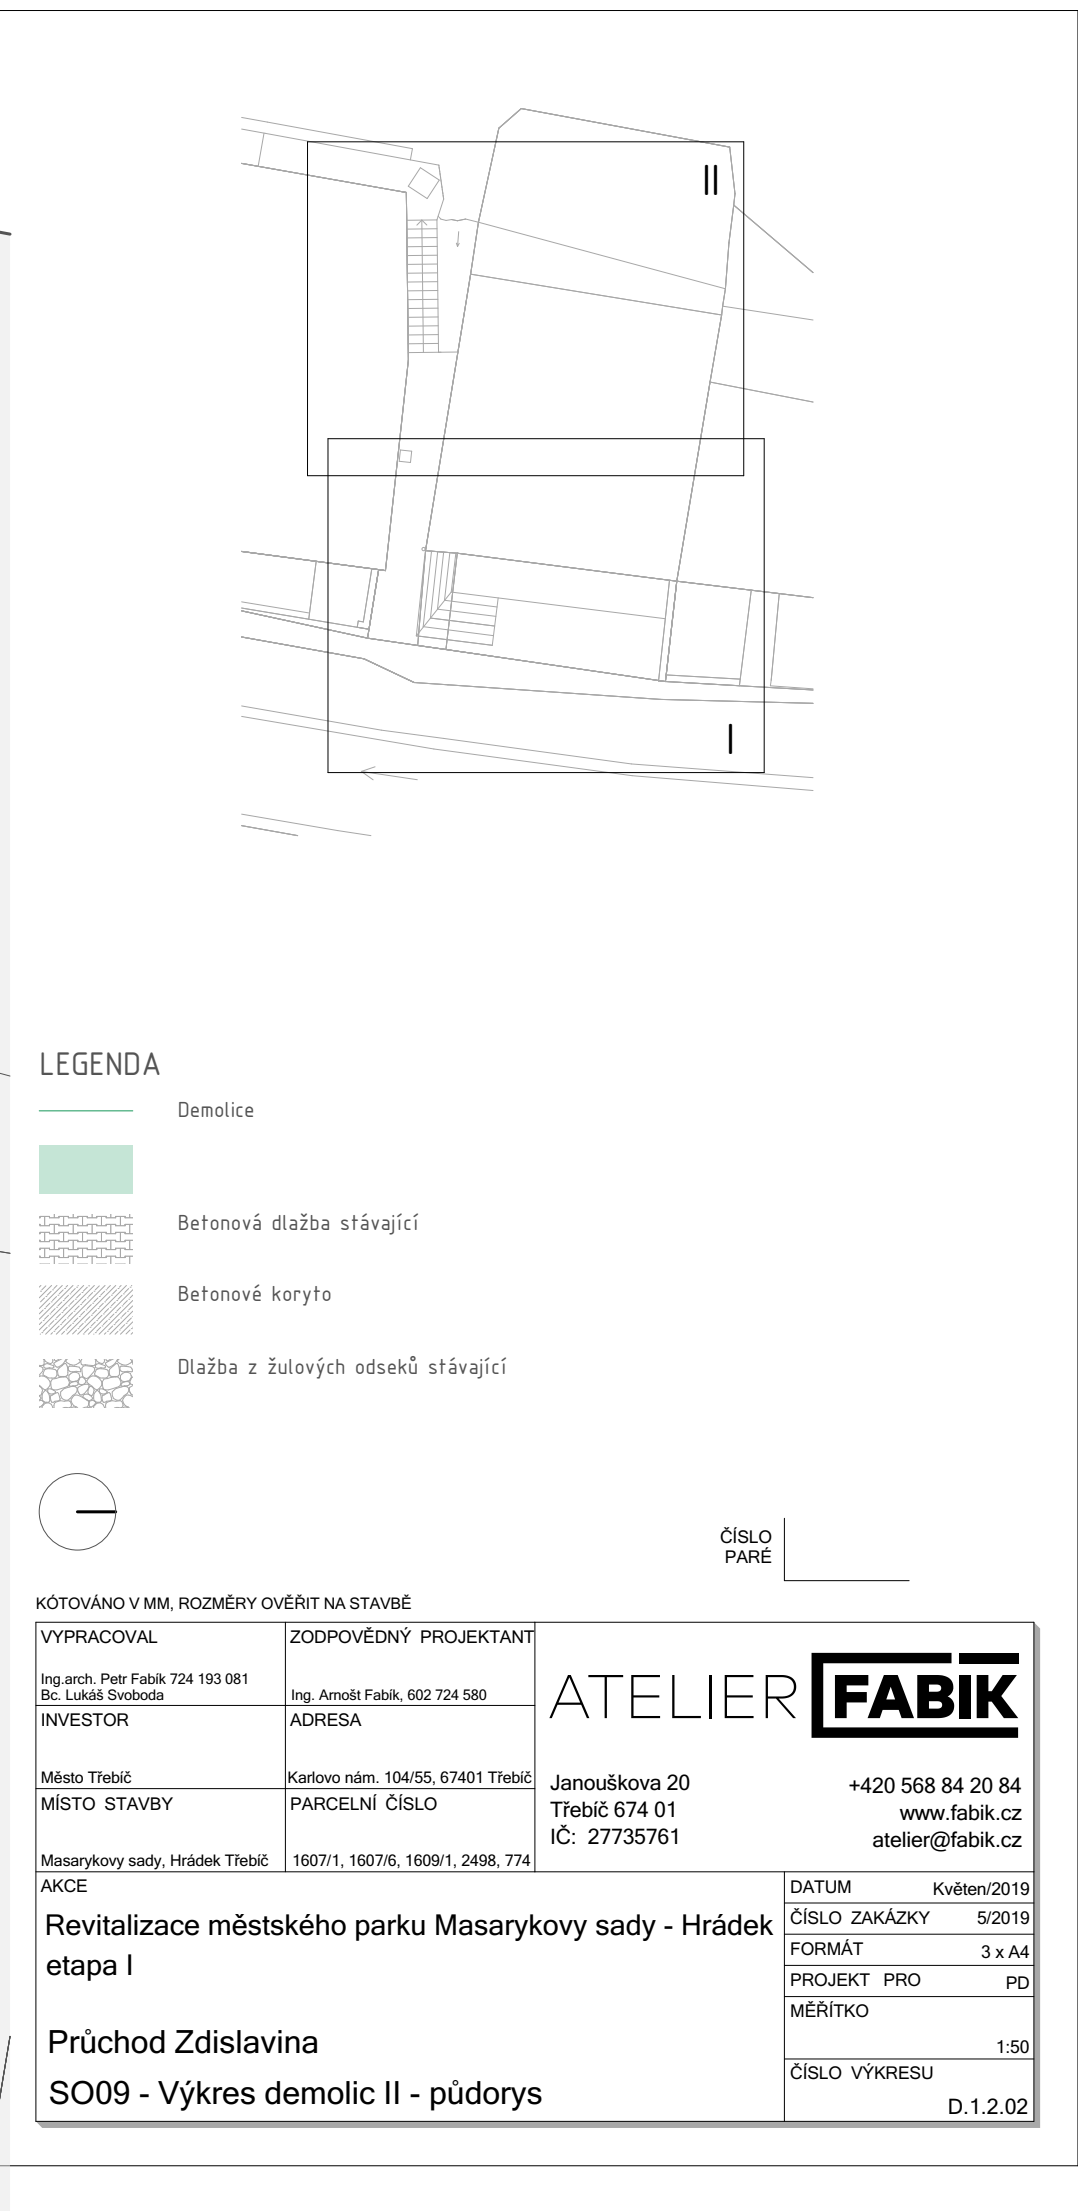

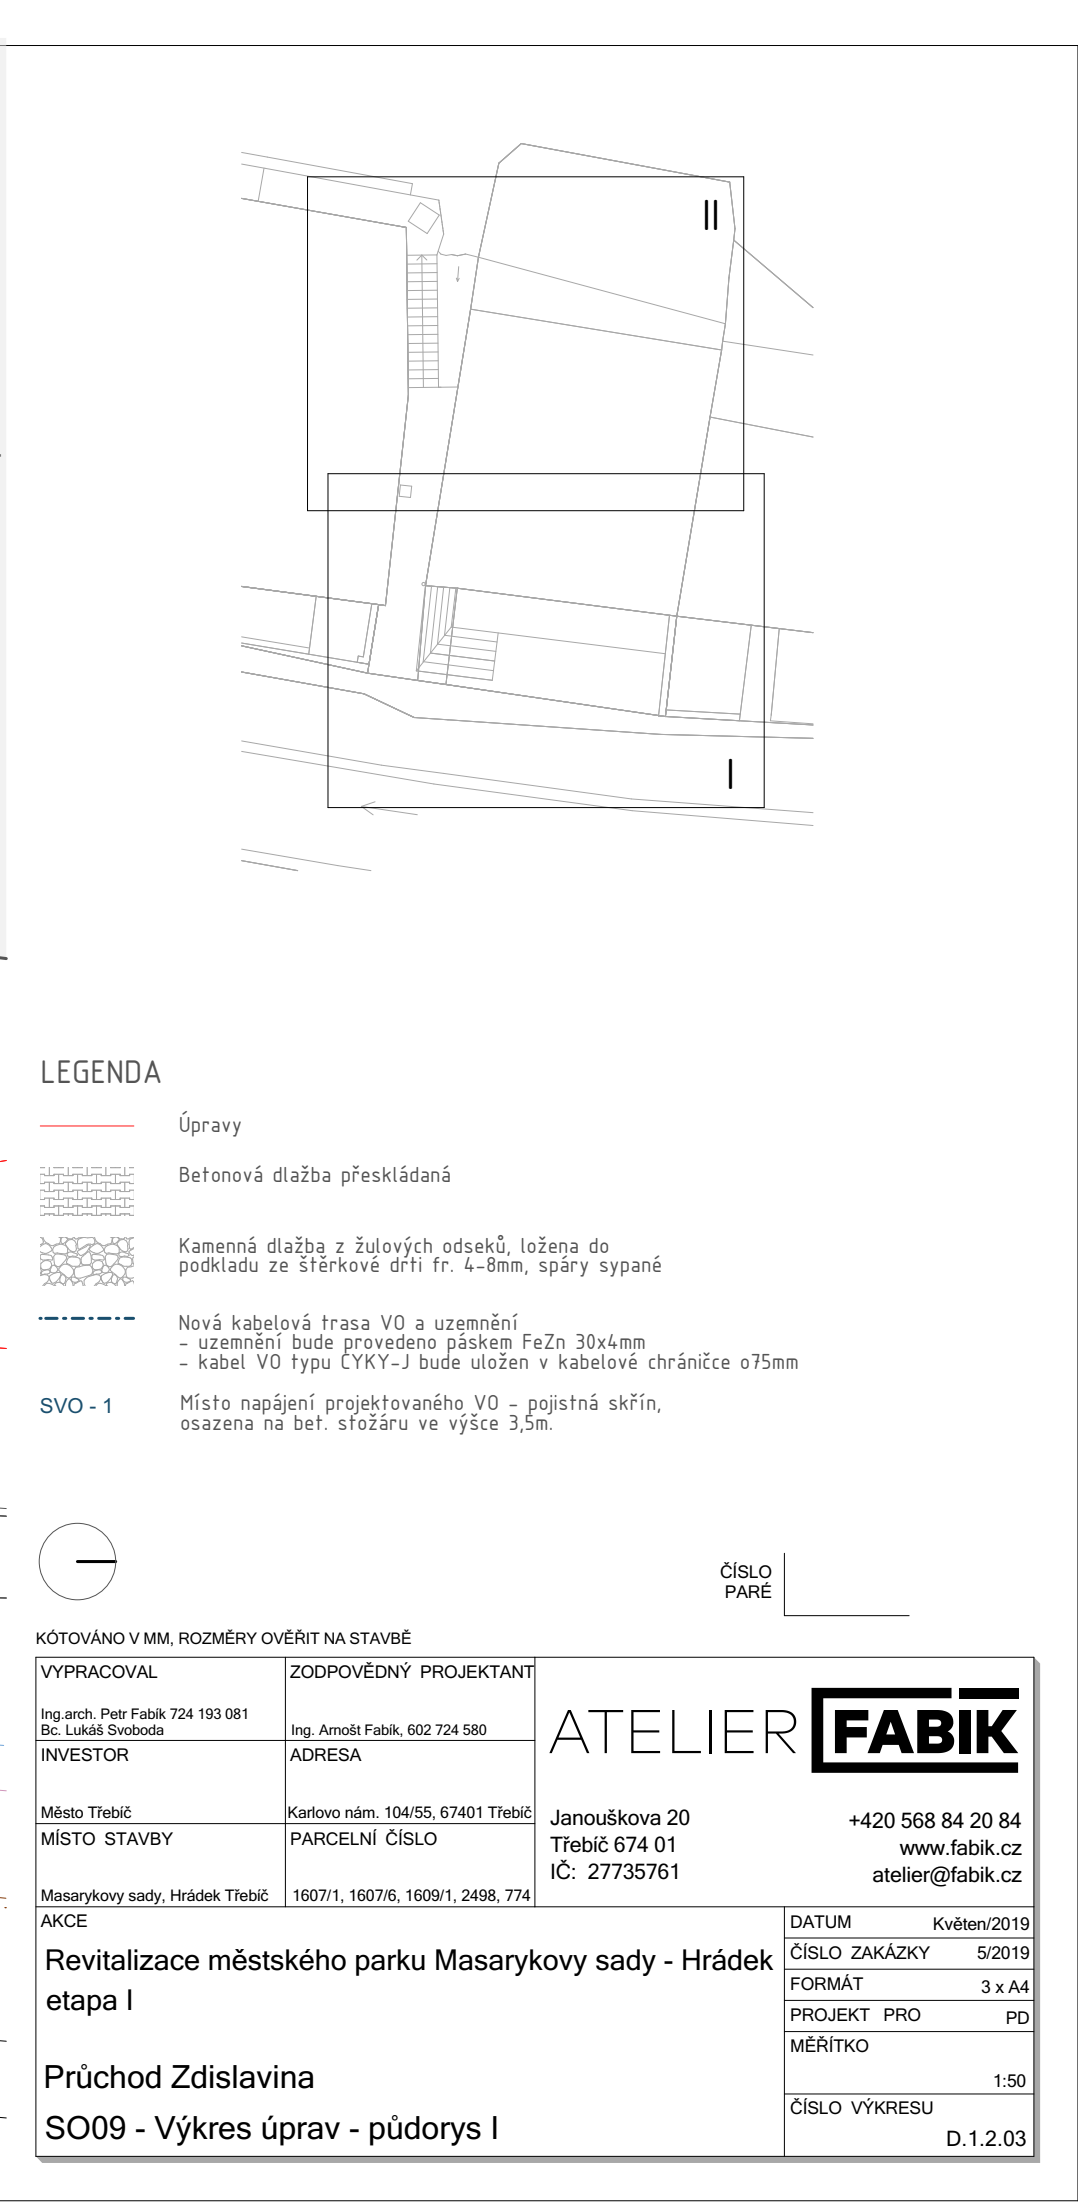

| | |
|--------------------------|-----------|
| D.1.2.07 Detail zábradlí | 1:20, 1:2 |
|--------------------------|-----------|



| | | | |
|--|-----------------------------------|--|--|
| KÓTOVÁNÍ V MM, ROZMĚRY OVĚŘIT NA STAVBĚ | | <div>ATELIER FABIK</div> <div> Janouškova 20 Třebíč 674 01 IČ: 27735761 </div> <div> +420 568 84 20 84 www.fabik.cz atelier@fabik.cz </div> | |
| VÝPRACOVAL | ZODPOVĚDNÝ PROJEKTANT | | |
| Ing. arch. Petr Fabík 724 193 081 Bc. Lukáš Svoboda | Ing. Arnošt Fabík, 602 724 580 | | |
| INVESTOR | ADRESA | | |
| Město Třebíč | Karlovo nám. 104/55, 67401 Třebíč | <div> Janouškova 20 Třebíč 674 01 IČ: 27735761 </div> <div> +420 568 84 20 84 www.fabik.cz atelier@fabik.cz </div> | |
| MÍSTO STAVBY | PARCELNÍ ČÍSLO | | |
| Masarykovy sady, Hrádek Třebíč | 1607/1, 1607/6, 1609/1, 2498, 774 | | |
| AKCE | | <div>DATUM</div> <div>Květen/2019</div> | |
| Revitalizace městského parku Masarykovy sady - Hrádek etapa I | | <div>ČÍSLO ZAKÁZKY</div> <div>5/2019</div> | |
| | | <div>FORMÁT</div> <div>3 x A4</div> | |
| | | <div>PROJEKT PRO</div> <div>PD</div> | |
| | | <div>MĚŘÍTKO</div> <div>1:50</div> | |
| | | <div>ČÍSLO VÝKRESU</div> <div>D.1.2.02</div> | |
| <div>Průchod Zdislavina</div> <div>SO09 - Výkres demolice II - půdorys</div> | | | |



LEGENDA


- | | |
|---|---|
|  | Úpravy |
|  | Koryto z žulových odseků ložených do malty |
|  | Kamenná dlažba z žulových odseků, ložena do podkladu ze šterkové drti fr. 4–8mm, spáry sypané |
|  | Nová kabelová trasa VO a uzemnění <ul style="list-style-type: none"> - uzemnění bude provedeno páskem FeZn 30x4mm - kabel VO typu ČYKY-J bude uložen v kabelové chráničce ø75mm |
|  | Kabelová trasa VO zbudovaná v minulých letech v trase je položeno uzemnění FeZn 10mm a chránička s drenážním potrubím. |
|  | Přírubový sklopný parkový stožár 1.1 VO jmenovitě výšky 4,5m |

ČÍSLO
PARÉ



KÓTOVÁNO V MM, ROZMĚRY OVĚŘIT NA STAVBĚ

| | | |
|--|-----------------------------------|---|
| VÝPRACOVAL | ZODPOVĚDNÝ PROJEKTANT | <div>ATELIER FABIK</div> <div>Janouškova 20 Třebíč 674 01 IČ: 27735761</div> <div>+420 568 84 20 84 www.fabik.cz atelier@fabik.cz</div> |
| Ing.arch. Petr Fabík 724 193 081 Bc. Lukáš Svoboda | Ing. Arnošt Fabík, 602 724 580 | |
| INVESTOR | ADRESA | |
| Město Třebíč | Karlovo nám. 104/55, 67401 Třebíč | |
| MÍSTO STAVBY | PARCELNÍ ČÍSLO | |
| Masarykovy sady, Hrádek Třebíč | 1607/1, 1607/6, 1609/1, 2498, 774 | |
| AKCE | | <div>DATUM Květen/2019</div> <div>ČÍSLO ZAKÁZKY 5/2019</div> <div>FORMÁT 3 x A4</div> <div>PROJEKT PRO PD</div> <div>MĚŘÍTKO 1:50</div> <div>ČÍSLO VÝKRESU D.1.2.04</div> |
| <div>Revitalizace městského parku Masarykovy sady - Hrádek etapa I</div> <div>Průchod Zdislavina</div> <div>SO09 - Výkres úprav - půdorys II</div> | | |

ŘEZ A-A

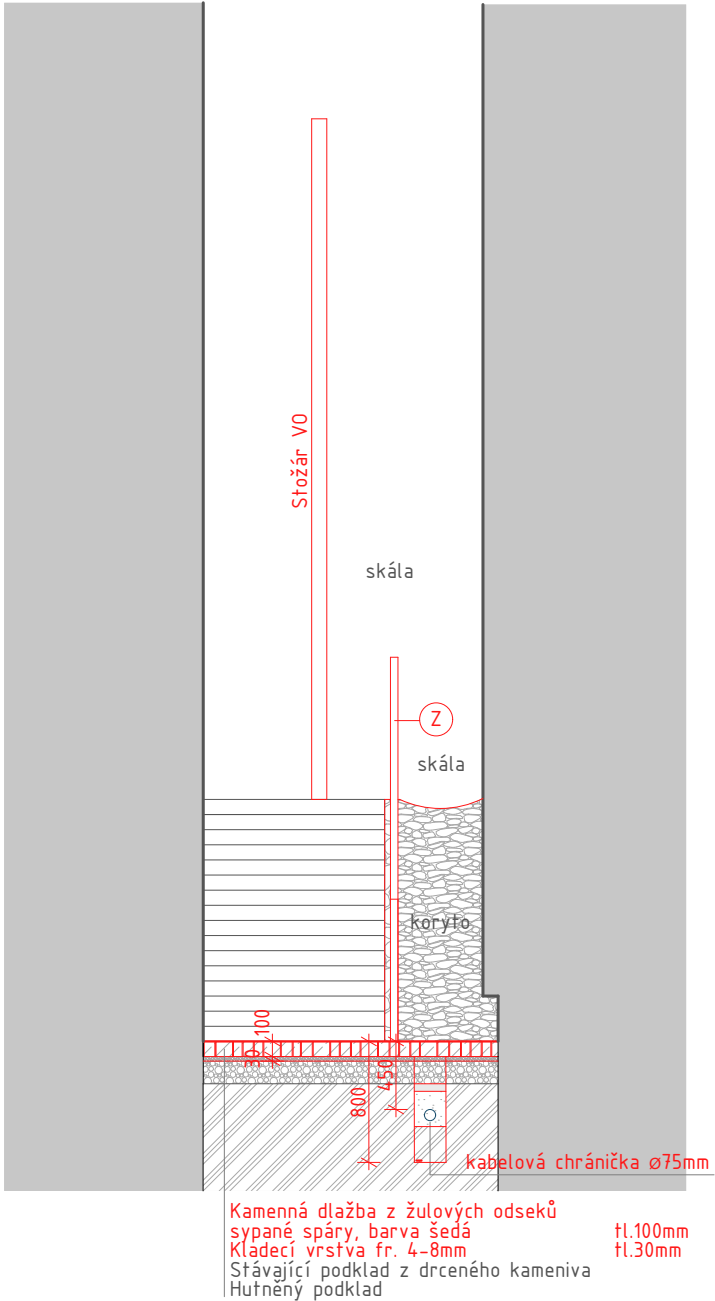

ŘEZ B-B

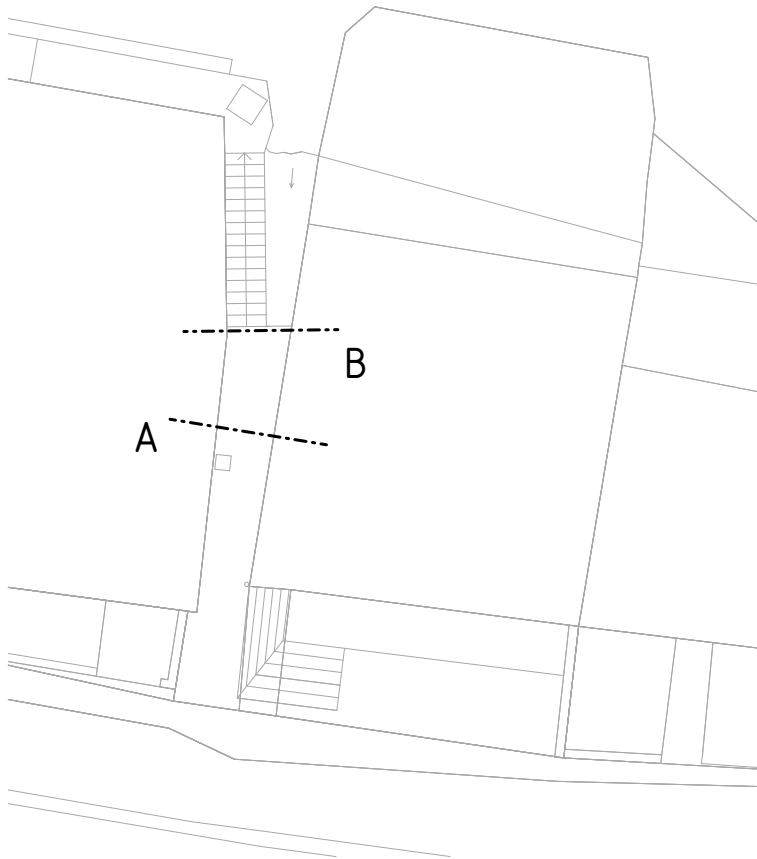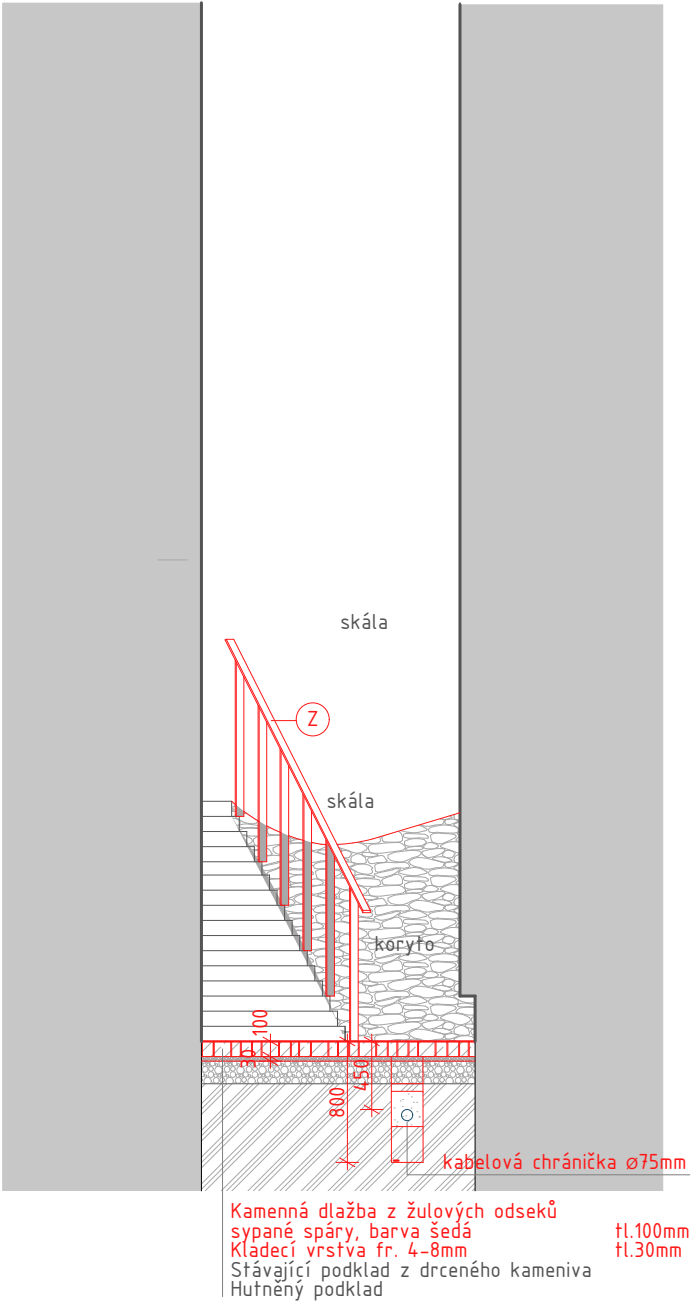


LEGENDA

- Kamenná dlažba z žulových odseků, sypané spáry, barva šedá
- Drčené kamenivo fr. 4-8mm
- Drčené kamenivo fr. 8-16mm
- Beton C 16/20
- Beton
- Podkladní zemina
- Navržené zábradlí

ČÍSLO
PARÉ

KÓTOVÁNO V MM, ROZMĚRY OVĚŘIT NA STAVBĚ

| | | | |
|--|-----------------------------------|---|-------------|
| VYPRACOVAL | ZODPOVĚDNÝ PROJEKTANT | ATELIER FABIK | |
| Ing.arch. Petr Fabík 724 193 081 Bc. Lukáš Svoboda | Ing. Arnošt Fabík, 602 724 580 | | |
| INVESTOR | ADRESA | Janouškova 20 Třebíč 674 01 IČ: 27735761 | |
| Město Třebíč | Karlovo nám. 104/55, 67401 Třebíč | | |
| MÍSTO STAVBY | PARCELNÍ ČÍSLO | +420 568 84 20 84 www.fabik.cz atelier@fabik.cz | |
| Masarykovy sady, Hrádek Třebíč | 1607/1, 1607/6, 1609/1, 2498, 774 | | |
| AKCE | | DATUM | Květen/2019 |
| Revitalizace městského parku Masarykovy sady - Hrádek etapa I | | ČÍSLO ZAKÁZKY | 5/2019 |
| | | FORMÁT | 2 x A4 |
| Průchod Zdislavina SO09 - Řez | | PROJEKT PRO | PD |
| | | MĚŘÍTKO | 1:50 |
| | | ČÍSLO VÝKRESU | D.1.2.05 |

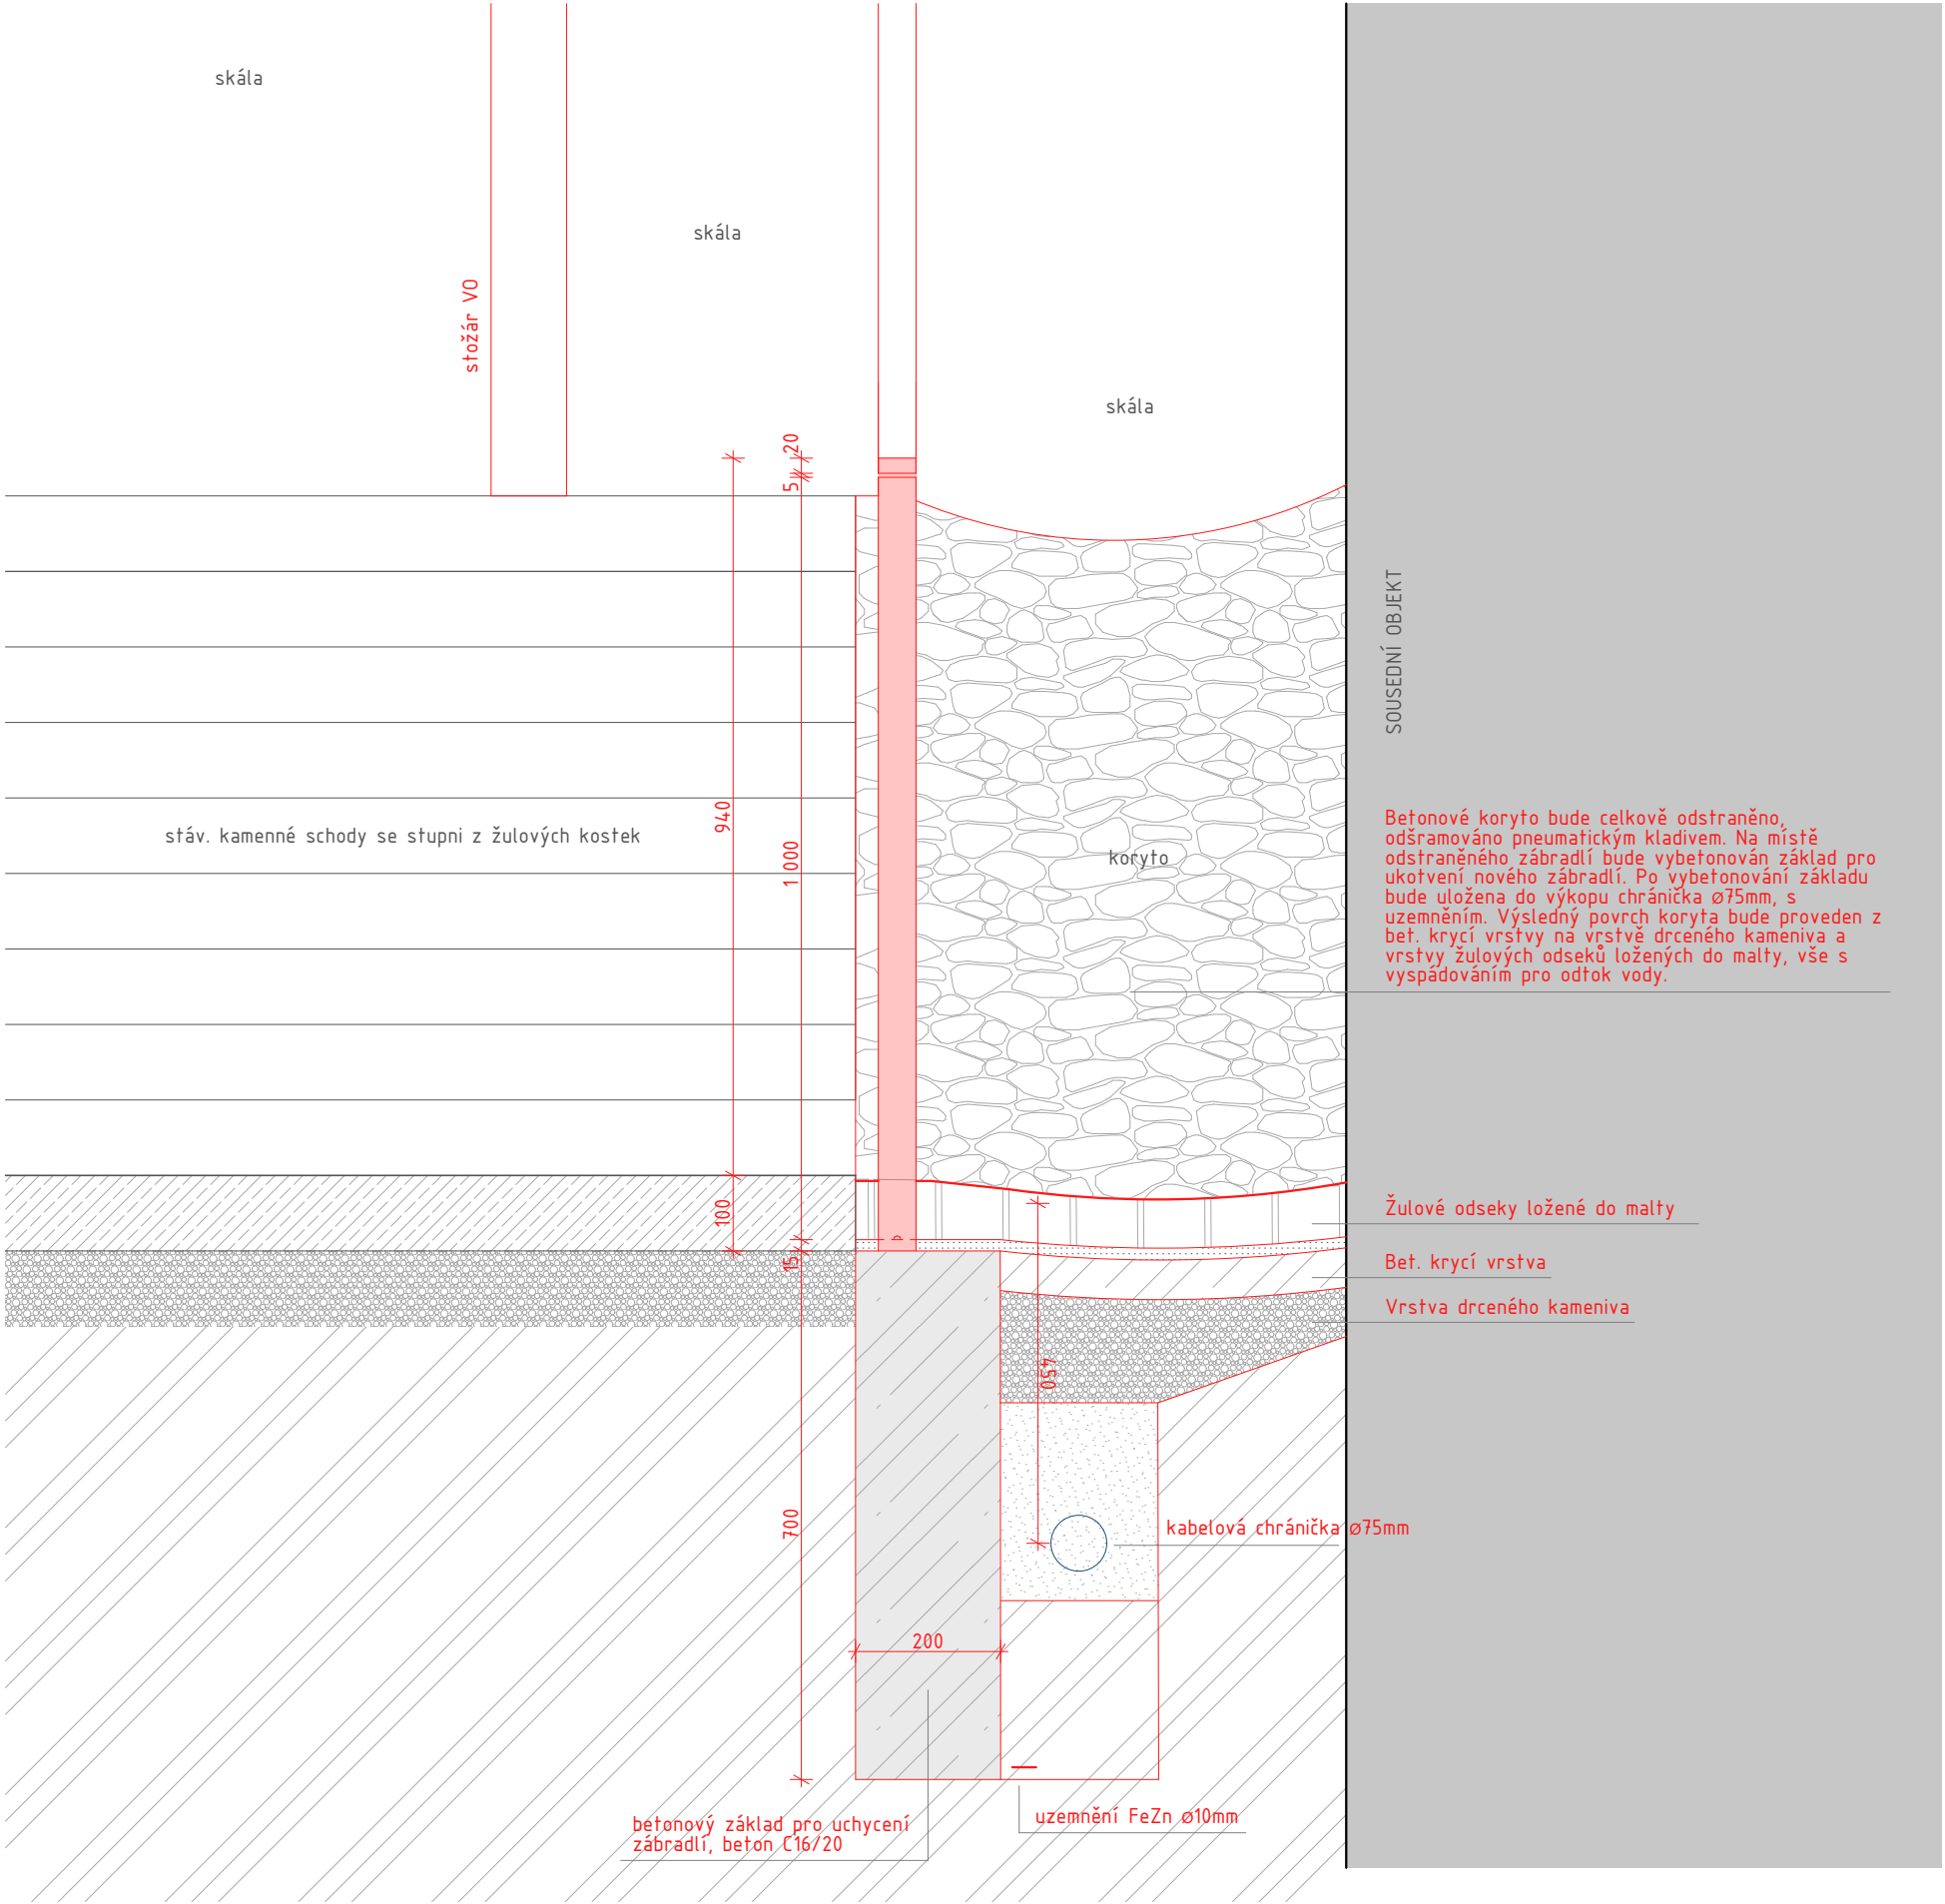

DETAIL C – Základ zábradlí, koryto



LEGENDA

- Kamenná dlažba z žulových odseků, sypané spáry, barva šedá
- Drčené kamenivo fr. 4–8mm
- Drčené kamenivo fr. 8–16mm
- Beton C 16/20
- Beton
- Podkladní zemina

ČÍSLO
PARE

KÓTOVÁNO V MM, ROZMĚRY OVĚŘIT NA STAVBĚ

| | | | |
|--|-----------------------------------|--|---|
| VYPRACOVAL | ZODPOVĚDNÝ PROJEKTANT | ATELIER FABIK | |
| Ing.arch. Petr Fabík 724 193 081 Bc. Lukáš Svoboda | Ing. Arnošt Fabík, 602 724 580 | | |
| INVESTOR | ADRESA | | |
| Město Třebíč | Karlovo nám. 104/55, 67401 Třebíč | | |
| MÍSTO STAVBY | PARCELNÍ ČÍSLO | Janouškova 20 Třebíč 674 01 IČ: 27735761 | +420 568 84 20 84 www.fabik.cz atelier@fabik.cz |
| Masarykovy sady, Hrádek Třebíč | 1607/1, 1607/6, 1609/1, 2498, 774 | | |
| AKCE | | DATUM | Květen/2019 |
| Revitalizace městského parku Masarykovy sady - Hrádek etapa I | | ČÍSLO ZAKÁZKY | 5/2019 |
| | | FORMÁT | 2 x A4 |
| | | PROJEKT PRO | PD |
| | | MĚŘÍTKO | 1:10 |
| Průchod Zdislavina SO09 - Detail C | | ČÍSLO VÝKRESU | D.1.2.06 |

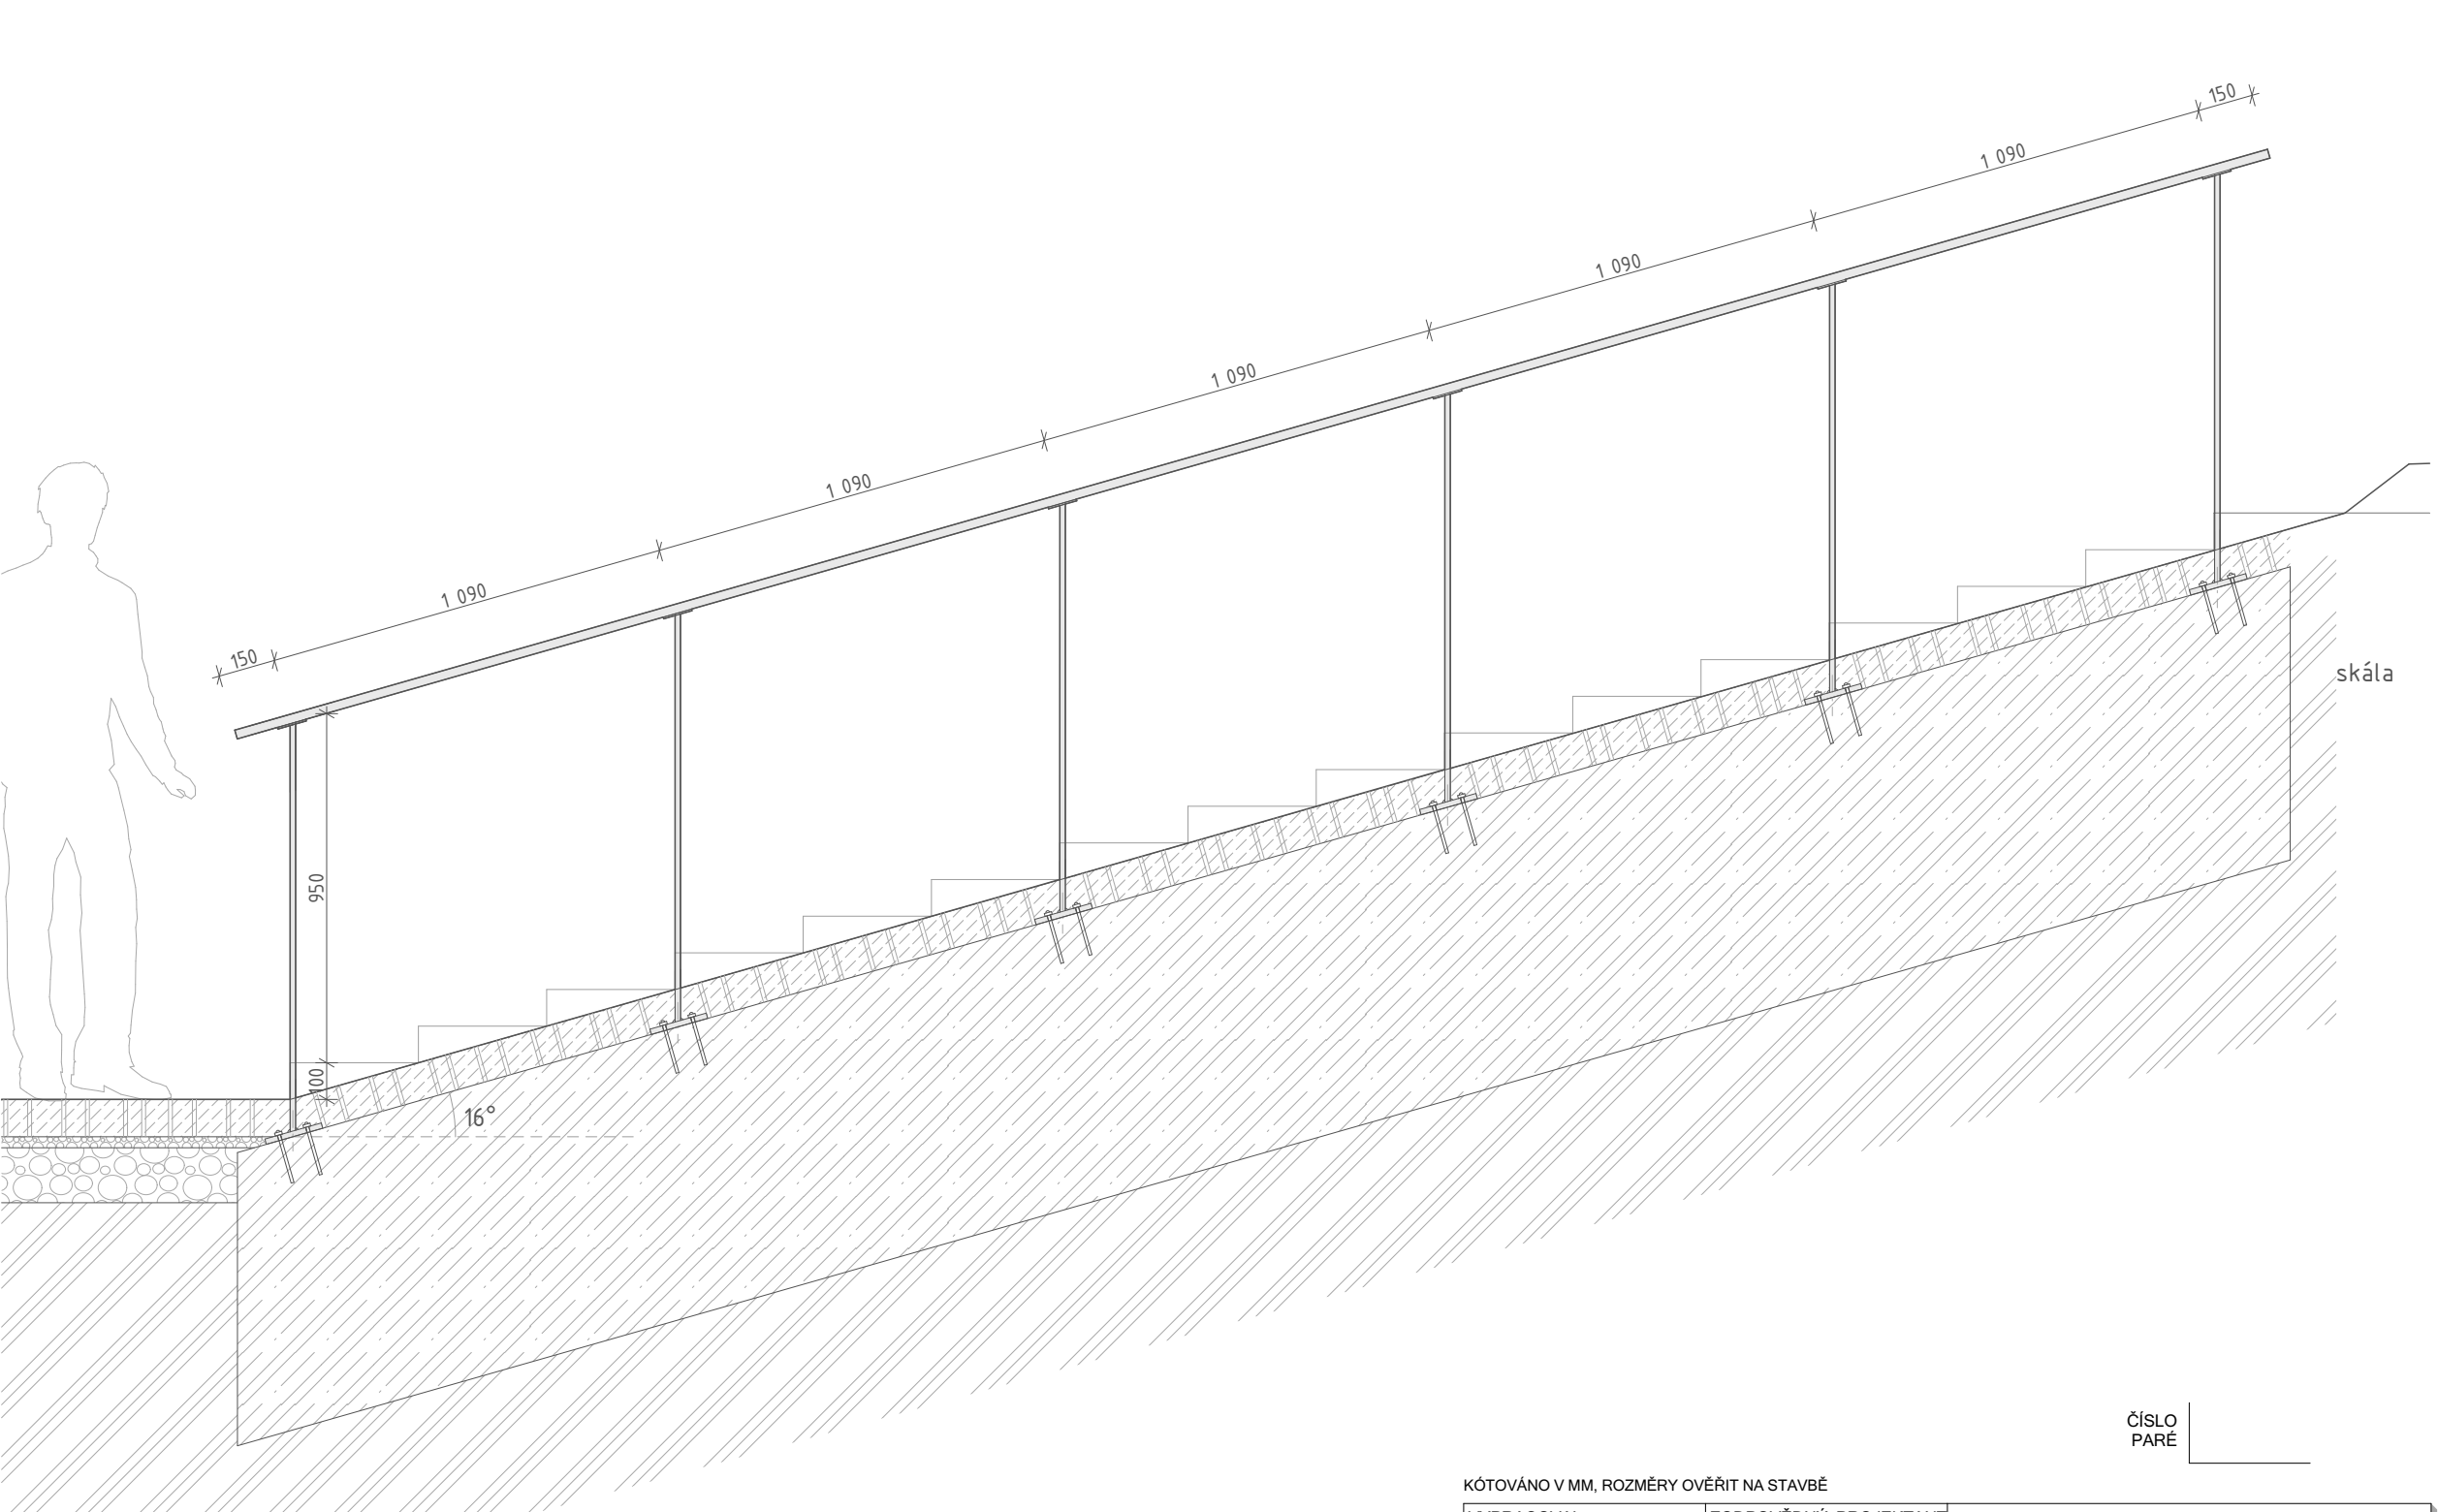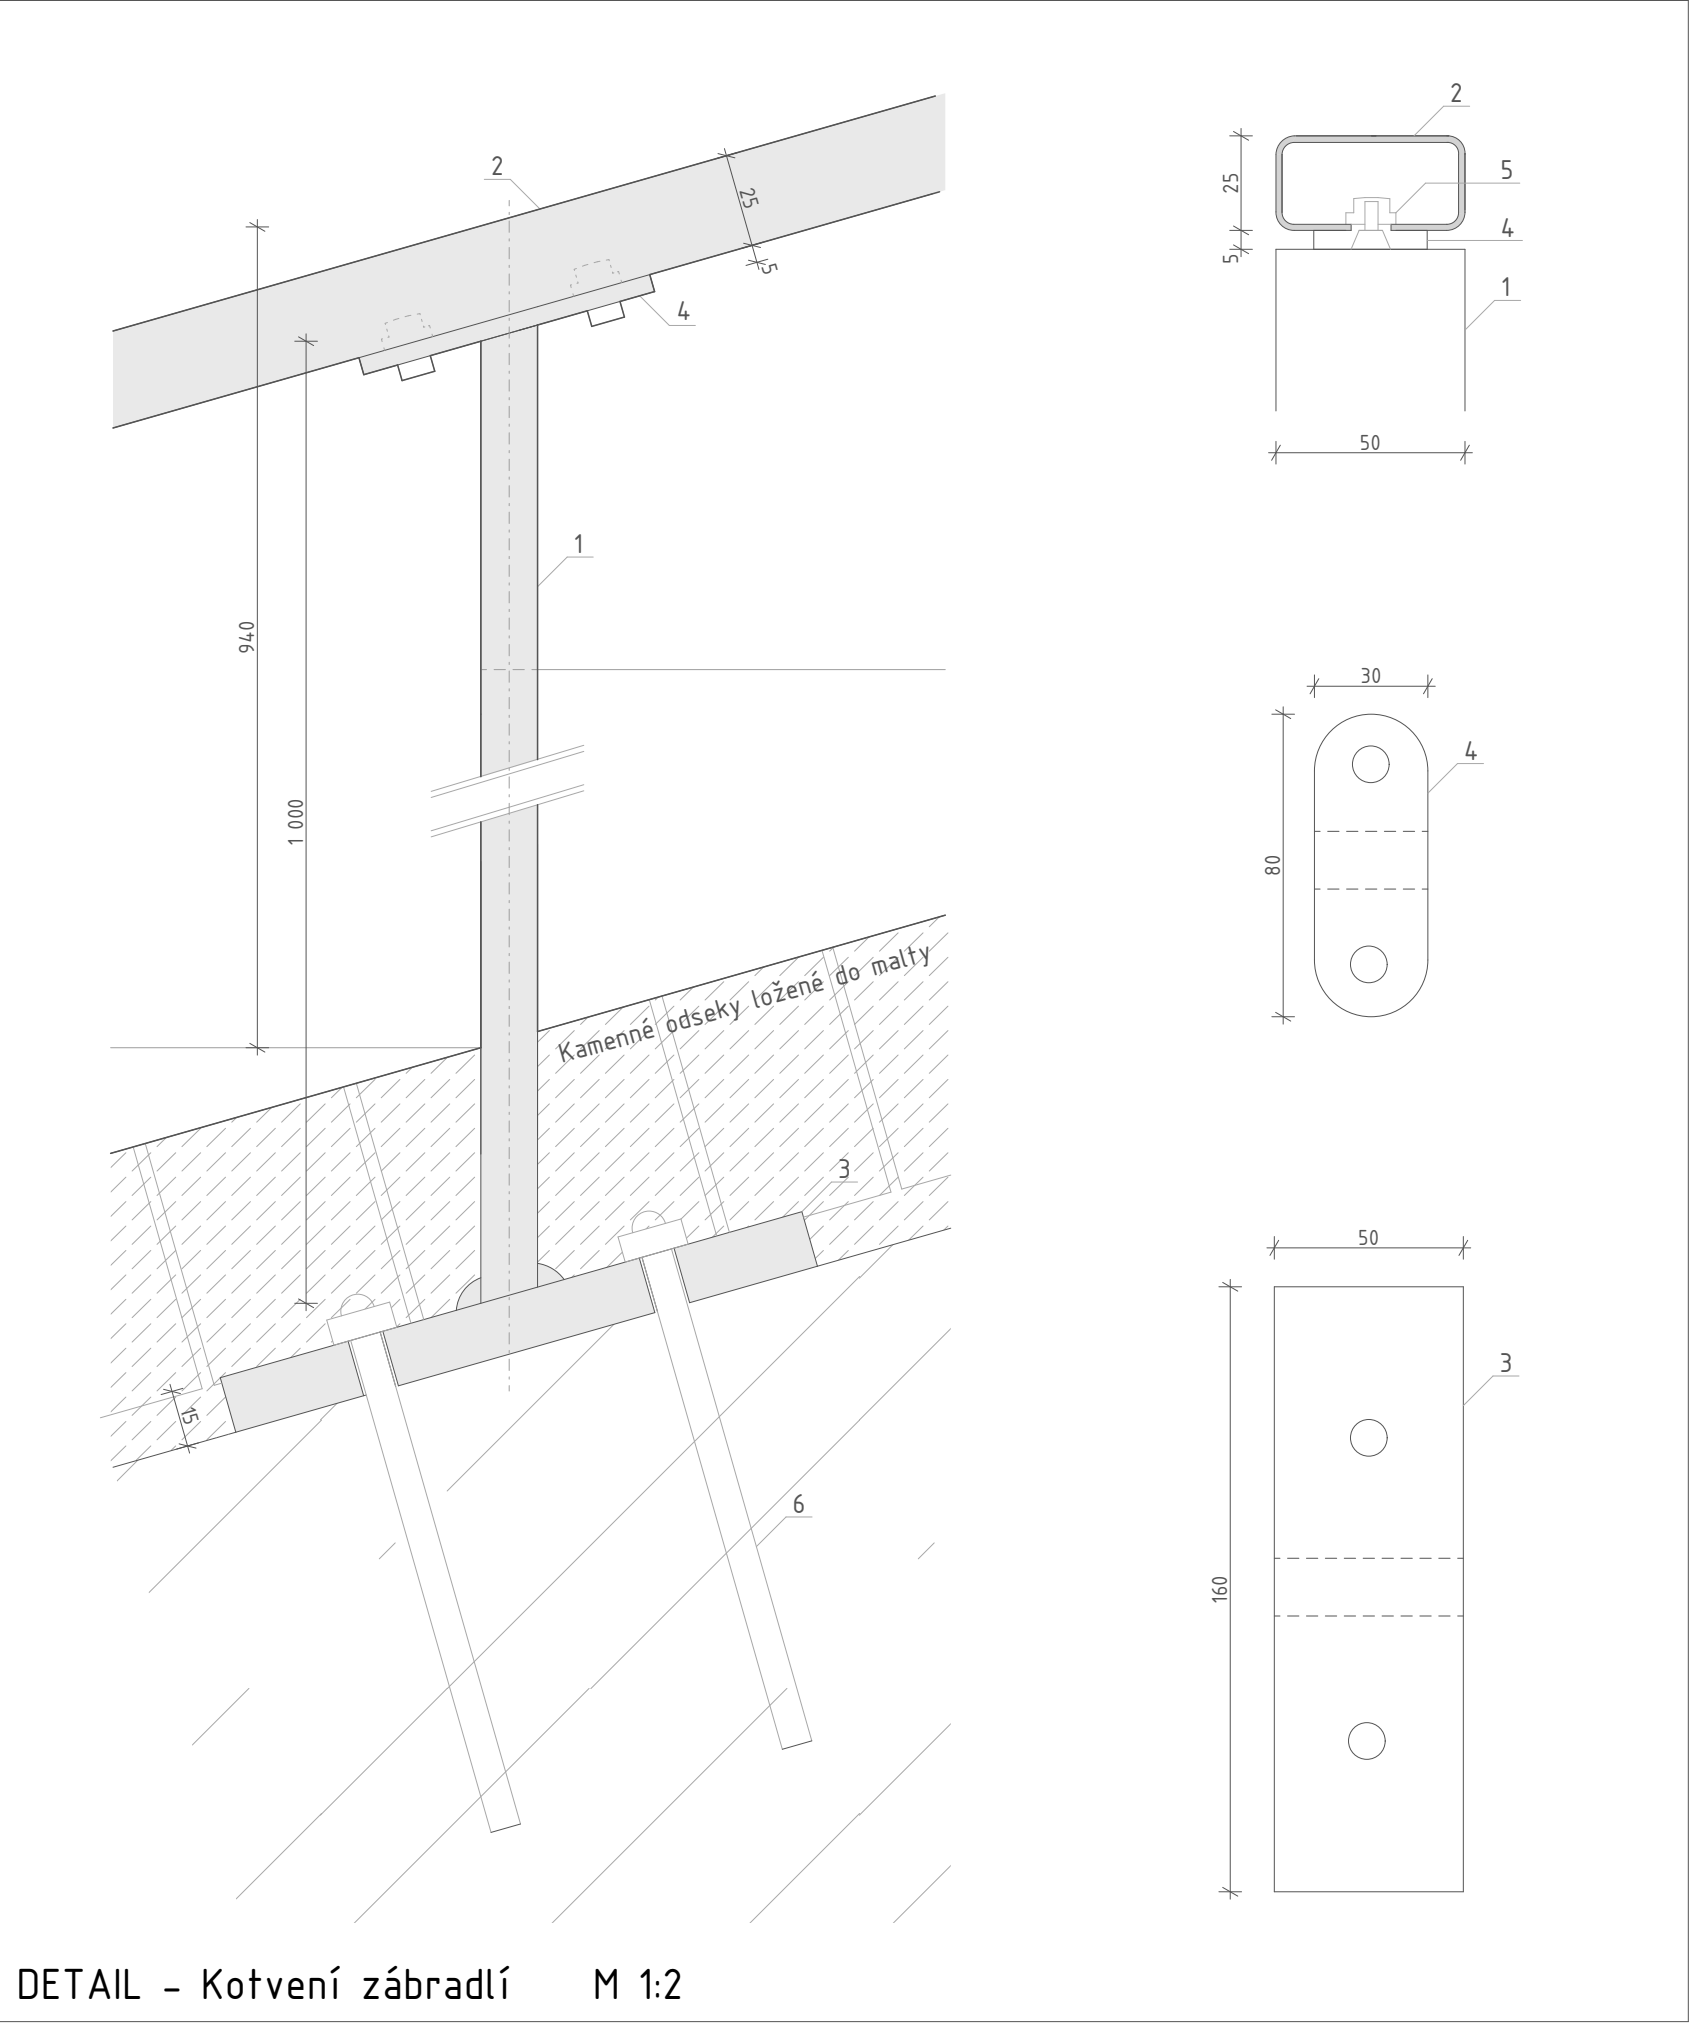

DETAIL - Podélný řez M 1:20

LEGENDA

- 1 - stojka (15x50mm, v. 1000mm, materiál ocel, komaxit RAL 7016)
- 2 - madlo (25x50mm, materiál nerez)
- 3 - kotvící platle (50x160mm, tl.15mm, materiál ocel, komaxit RAL 7016)
- 4 - kotvící platle (30x80mm, tl.5mm, materiál ocel, komaxit RAL 7016)
- 5 - nýtovaná matice
- 6 - závitová tyč nerez

| | | | |
|---|-----------------------------------|---|-------------|
| KÓTOVÁNO V MM, ROZMĚRY OVĚŘIT NA STAVBĚ | | ČÍSLO PARÉ | |
| VYPRACOVAL | ZODPOVĚDNÝ PROJEKTANT | ATELIER FABIK | |
| Ing.arch. Petr Fabík 724 193 081 Bc. Lukáš Svoboda | Ing. Arnošt Fabík, 602 724 580 | | |
| INVESTOR | ADRESA | Janouškova 20 Třebíč 674 01 IČ: 27735761 | |
| Město Třebíč | Karlovo nám. 104/55, 67401 Třebíč | | |
| MÍSTO STAVBY | PARCELNÍ ČÍSLO | +420 568 84 20 84 www.fabik.cz atelier@fabik.cz | |
| Masarykovy sady, Hrádek Třebíč | 1607/1, 1607/6, 1609/1, 2498, 774 | | |
| AKCE | | DATUM | Květen/2019 |
| Revitalizace městského parku Masarykovy sady - Hrádek etapa I | | ČÍSLO ZAKÁZKY | 5/2019 |
| | | FORMÁT | 3 x A4 |
| | | PROJEKT PRO | PD |
| | | MĚŘÍTKO | |
| | | | 1:20, 1:2 |
| | | ČÍSLO VÝKRESU | |
| | | | D.1.2.7 |