


PŮDORYS KUCHYNĚ 1:50

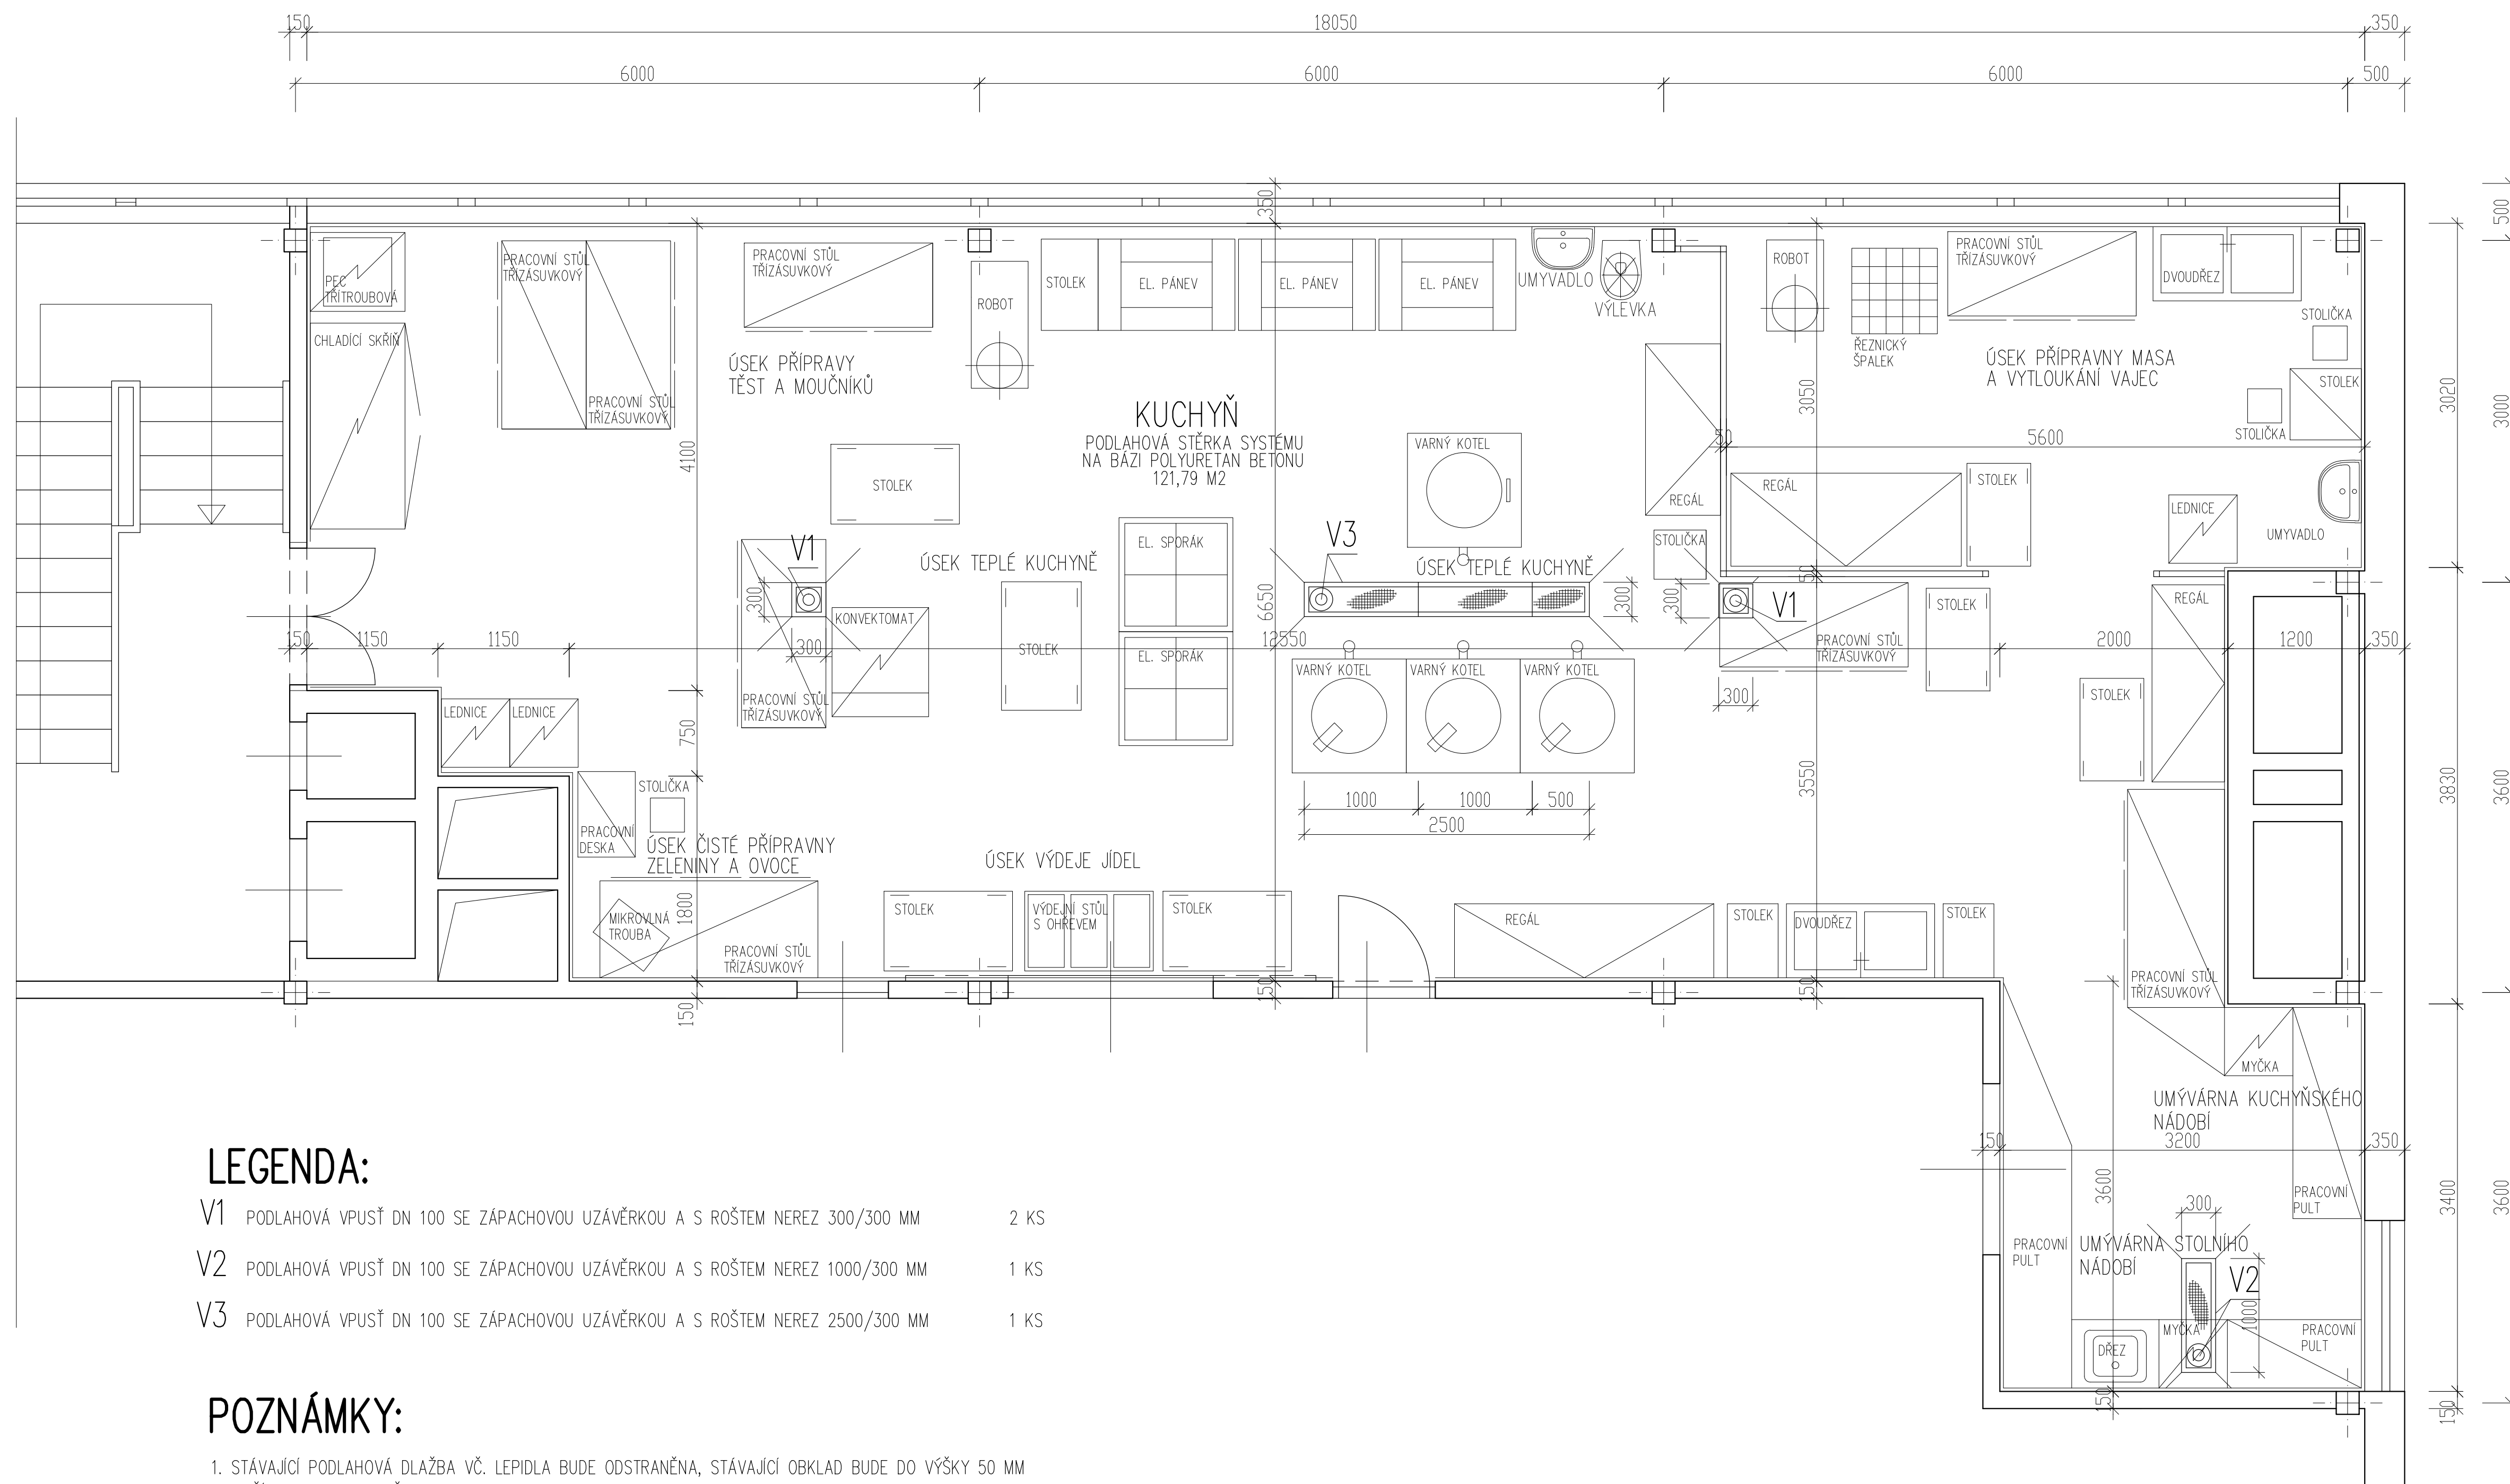

LEGENDA:

- | | | |
|----|---|------|
| V1 | PODLAHOVÁ VPUSŤ DN 100 SE ZÁPACHOVOU UZÁVĚRKOU A S ROŠTEM NEREZ 300/300 MM | 2 KS |
| V2 | PODLAHOVÁ VPUSŤ DN 100 SE ZÁPACHOVOU UZÁVĚRKOU A S ROŠTEM NEREZ 1000/300 MM | 1 KS |
| V3 | PODLAHOVÁ VPUSŤ DN 100 SE ZÁPACHOVOU UZÁVĚRKOU A S ROŠTEM NEREZ 2500/300 MM | 1 KS |

POZNÁMKY:

1. STÁVAJÍCÍ PODLAHOVÁ DLAŽBA VČ. LEPIDLA BUDE ODSTRANĚNA, STÁVAJÍCÍ OBKLAD BUDE DO VÝŠKY 50 MM ODŘÍZNUT A ODSTRANĚN
2. PO ODSTRANĚNÍ PŮVODNÍ DLAŽBY BUDE POVRCH PODLAHY SROVNÁN, PŘEBROUŠEN A OSADÍ SE NOVÉ
3. NOVÉ PODLAHOVÉ VPUSTĚ BUDOU VYROBENY DLE ROZMĚRŮ V PŮDORYSE A BUDOU OSAZENY V MÍSTECH STÁVAJÍCÍCH PODLAHOVÝCH VPUSTŮ, LIMCE VPUSTI BUDE NAPOJENA NA IZOLACI PODLAHY.
4. JEDNOTLIVÉ ROŠTY BUDOU OSAZENY DO SPODNÍHO DÍLU – VANY VPUSTĚ. PODLAHOVÉ ROŠTY JSOU S RÁMEM V NEREZOVÉM PŘEVODĚNÍ Z PÁSOVÉ OCELI 25/2 MM, OKA 25/25 MM.
5. PO OSAZENÍ A UKOTVENÍ VPUSTI BUDE PODKLAD VYČIŠTĚN A PŘEVEDENO JEHO VYSÁTÍ
6. PŘEVĚDE SE RYCHLOVAZNÝ BETONOVÝ POTĚR TL. MIN. 15 MM – RYCHLE TUHNOUCÍ CEMENTOVÁ MALTA VHODNÁ PRO VLHKÉ PŘEVODY (2,2 KG/M²MM)
7. PŘEVĚDE SE STĚRKA TL. 9 MM PRO PRŮMYSLOVÉ PODLAHY (TEPLOTNÍ ODOLNOST –40°C AŽ +120°C) A FABION DO V. 50 MM Z VYSOCE ODOLNÉ STĚRKY PRO ZHOTOVENÍ VERTIKÁLNÍCH PLOCH A FABIONŮ S UKONČENÍM DO OBKLADU
8. PODLAHA BUDE KE VPUSTŮM (ROŠTŮM) VYSPÁDÁVANA.
9. PŘED VÝMĚNOU PODLAHY BUDOU JEDNOTLIVÉ KUCHYŇSKÉ A ZAŘÍZOVACÍ PŘEDMĚTY DEMONTOVÁNY VČETNĚ JEJICH ODPOJENÍ OD INSTALACÍ A PŘEMÍSTĚNÍ MIMO PROSTORY KUCHYŇ
– VÝMĚNA PODLAHY BUDE TĚDY PŘEVÁDĚNA V JEDNÉ ETAPĚ VYSTAVBY

ODP. PROJEKTANT ING. JIŘÍ HNÍZDIL		VYPRACOVAL ING. JIŘÍ HNÍZDIL		KRESLIL ING. JIŘÍ HNÍZDIL		Ing. Jiří Hnízdil PROJEKTOVÁ ČINNOST VE VÝSTAVBĚ JASANOVÁ 1064 KANCELÁŘ: KARLOVO NÁM. 50/61 67401 TŘEBÍČ, TEL. 568821935 IČ 127 34 411	
MÍSTO: ZŠ TÝNSKÁ 821/8 TŘEBÍČ				OKRES: TŘEBÍČ			
INVESTOR: MĚSTO TŘEBÍČ, KARLOVO NÁM. 140/55, 674 01 TŘEBÍČ							
NÁZEV STAVBY: VÝMĚNA PODLAHY V KUCHYNI ZŠ TÝNSKÁ TŘEBÍČ PROJEKTOVÁ DOKUMENTACE							
OBSAH VÝKRESU: D: STAVEBNÍ ČÁST							
PŮDORYS KUCHYNĚ							
MĚŘÍTKO: 1:50				VÝKRES Č.: D.1.2			