




BEZBARIÉROVÉ ŘEŠENÍ
V MÍSTĚ ZPOMALOVACÍ PRAHU
PŮDORYS M 1:50

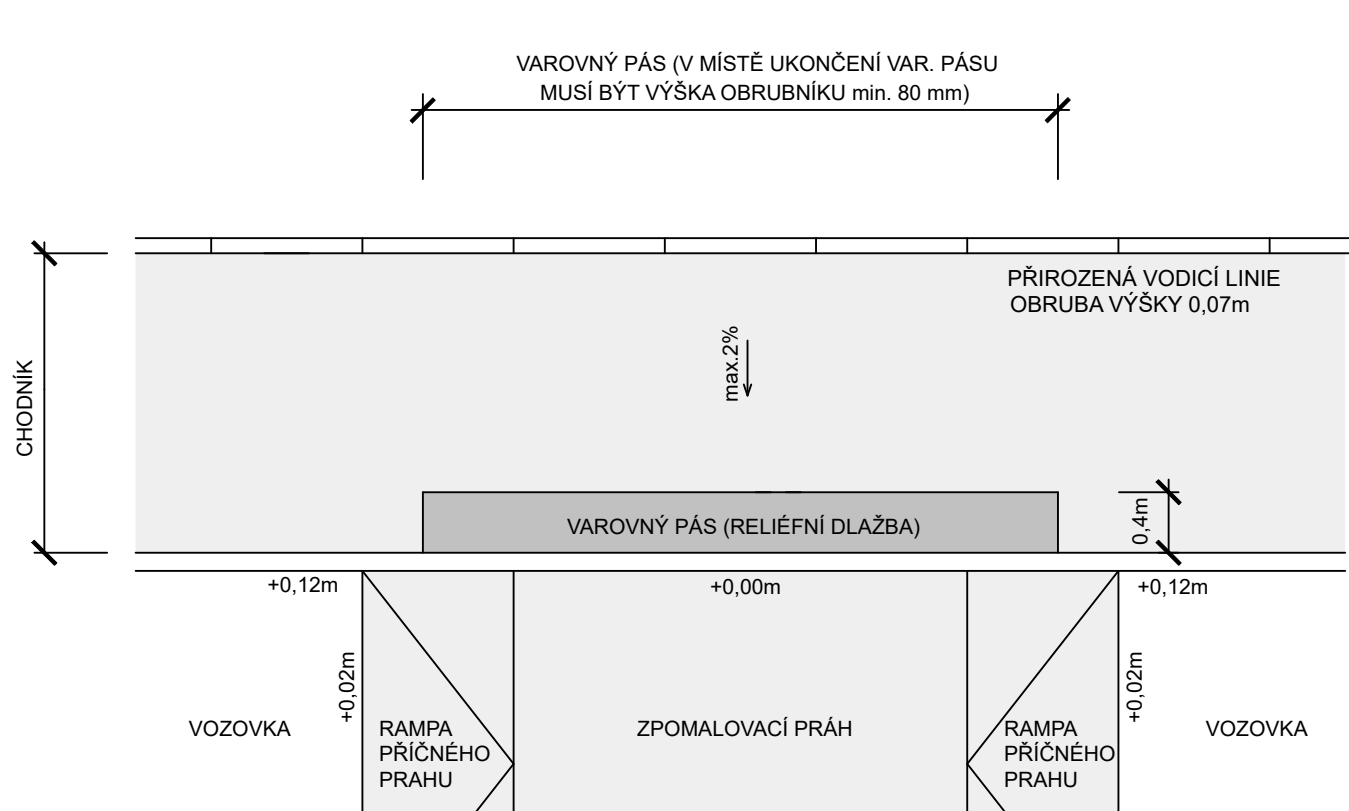


DETAIL SNÍŽENÉ OBRUBY
M 1:50

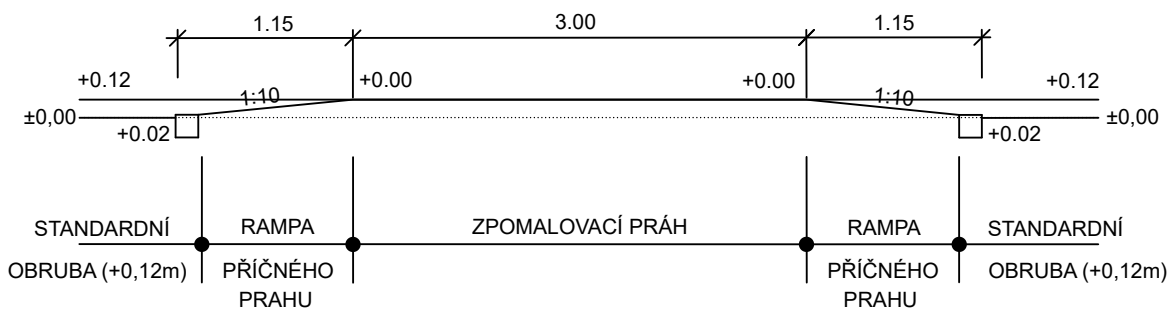

BEZBARIÉROVÉ ŘEŠENÍ SNÍŽENÉ OBRUBY (SJEZD K NEMOVITOSTI)
V PRŮBĚŽNÉM CHODNÍKU
PŮDORYS M 1:50

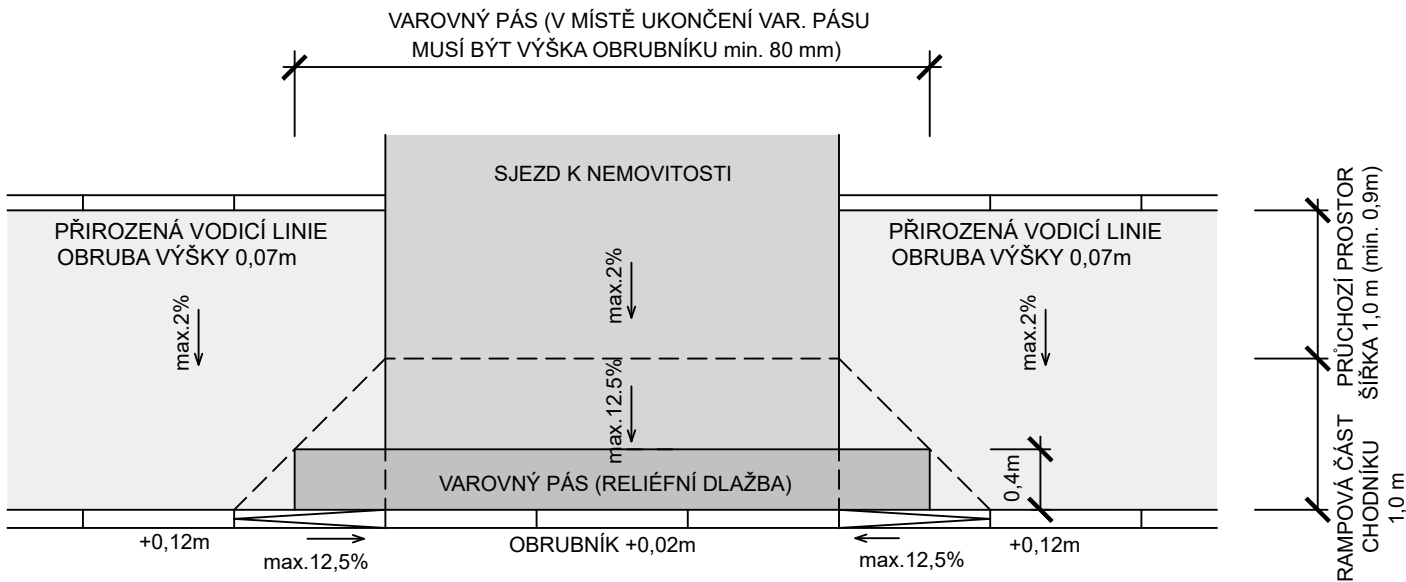

PODÉLNÝ ŘEZ CHODNÍKEM - VSTUP DO VOZOVKY

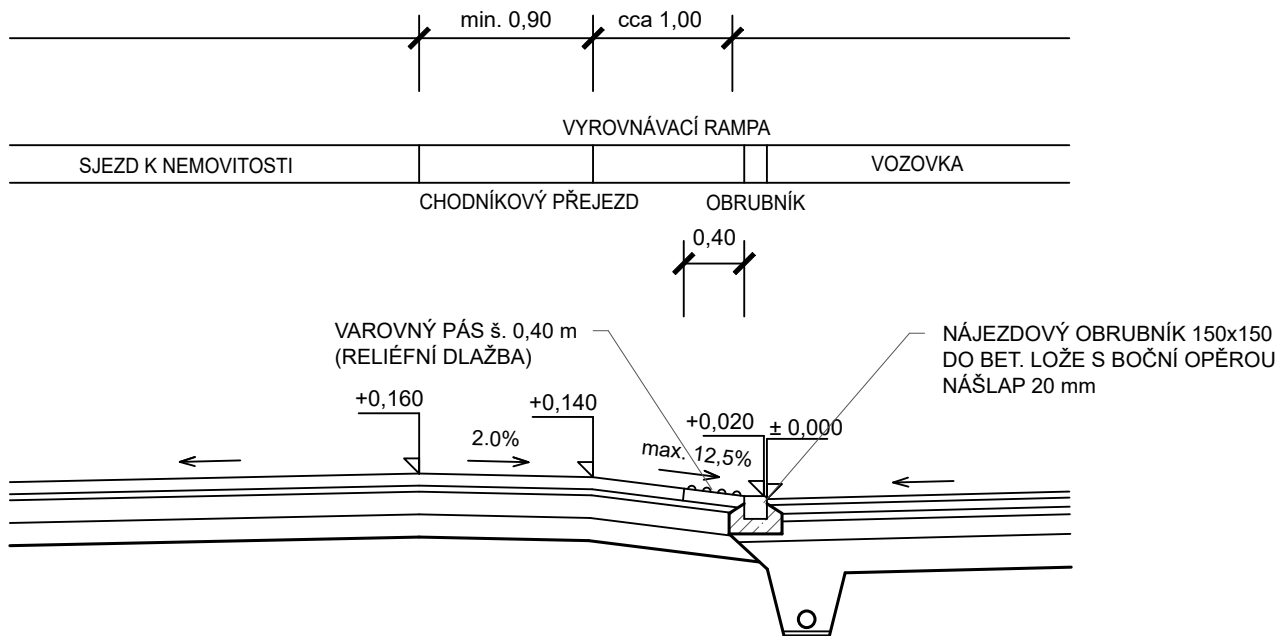

POZNÁMKA: VÝŠKOVÉ ROZDÍLY MEZI SNÍŽENÝMI A PRŮBĚŽNÝMI OBRUBNÍKY
BUDOU VYROVNÁNY PŘECHODOVÝMI OBRUBNÍKY

ČÁST : <u>SO 01 - KOMUNIKACE</u>		
AKCE : Obytná lokalita Nehradov III, Třebíč - DOPRAVNÍ A TECHNICKÁ INFRASTRUKTURA		
MÍSTO : 118/1, 119, 120, 121, 623/1 k.ú Podklášteří		
INVESTOR : Město Třebíč Karlovo náměstí 55 674 01 Třebíč www.trebic.cz	ZÁSTUPCE INVESTORA : Ing. Václav Horák Karlovo náměstí 55 Třebíč 674 01 M: 732 297 279 e-mail: Václav.Horak@trebic.cz	
GENERÁLNÍ PROJEKTANT: D+Architekti s.r.o. Polanka 214/10, 674 01 Třebíč M: +420 605 561 649 e-mail: drbalek@darchitekti.cz web: www.darchitekti.cz	D+ARCHITEKT	
ZPRACOVATEL ČÁSTI: Ing. Jiří Hrnčíř Kaniče 372, 664 01, Brno - venkov M: +420 777 699 206 e-mail: jirka.hrncir@seznam.cz web: www.jiri-hrncir.webnode.cz		
ZODPOVĚDNÝ PROJEKTANT : Ing. Jiří Hrnčíř autorizovaný inženýr ČKAIT 1004944	OTISK AUT. RAZÍTKA : 	
HLAVNÍ INŽENÝR PROJEKTU : Ing. arch. Milan Drbálek		
VYPRACOVAL : Ing. Jiří Hrnčíř		
NÁZEV VÝKRESU : BEZBARIÉROVÉ ŘEŠENÍ		
MĚŘÍTKO : 1:50	ČÍSLO VÝKRESU : 06	
DATUM : 11 / 2023	PROJEKT : Z23_04	PÁŘE :
STAVEBNÍ OBJEKT : SO 01	STUPEŇ : DPS	