



LAVIČKA S OPĚRADLEM - 5 ks


PŮDORYS

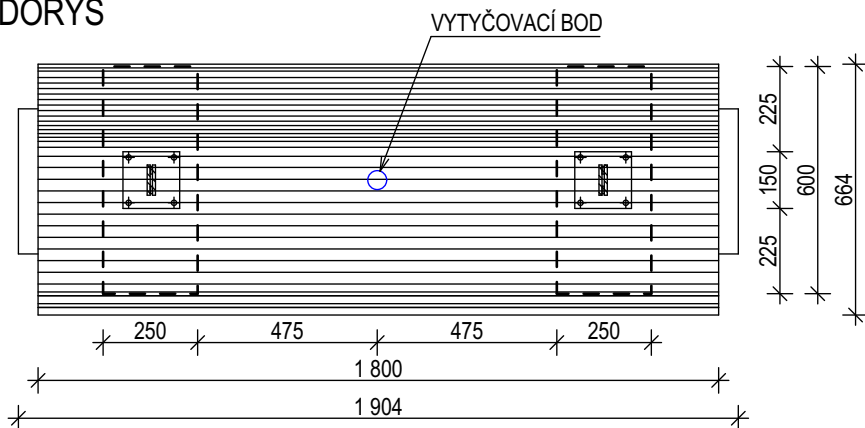


PERSPEKTIVA

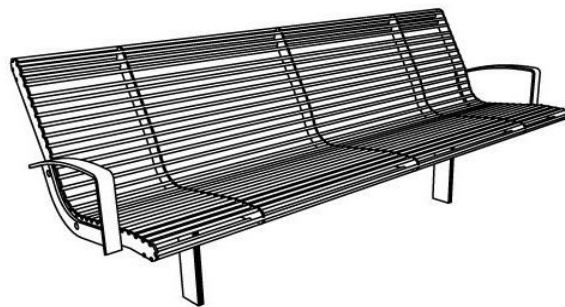

ČELNÍ POHLED

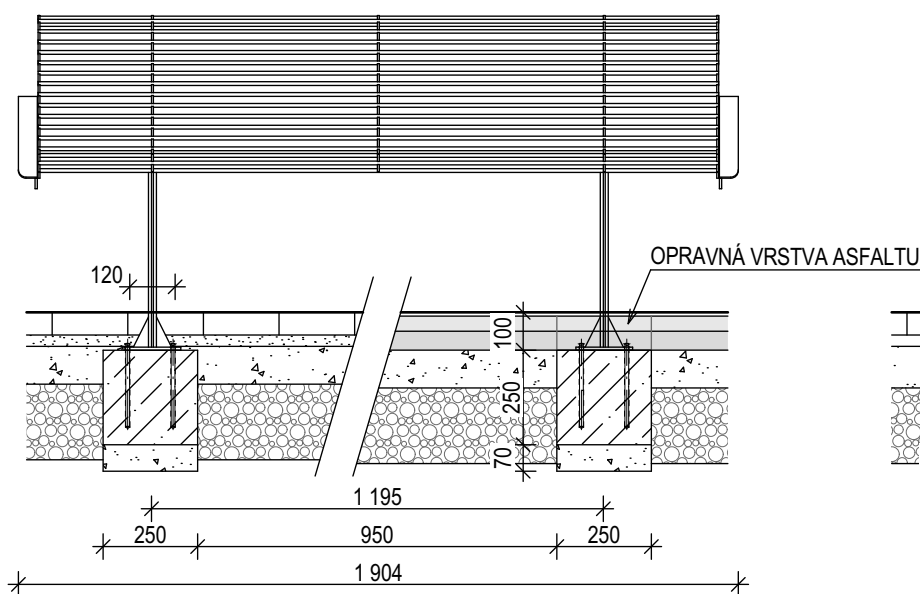

BOČNÍ POHLED

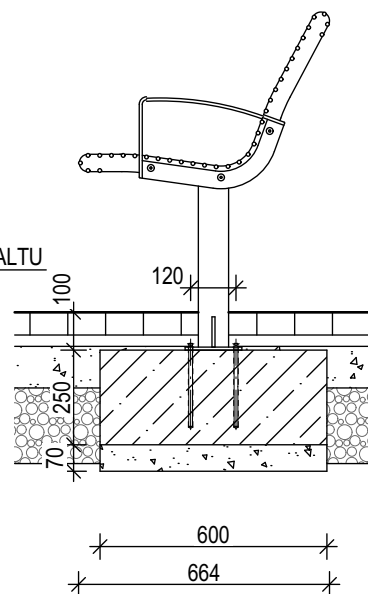

TECHNICKÝ POPIS

- ROZMĚRY 1904x664x794mm
- OCELOVÁ KONSTRUKCE OPATŘENA OCHRANNOU VRSTVOU ZINKU A PRÁŠKOVÝM VYPALOVACÍM LAKEM V ODSTÍNU RAL
- SEDÁK A OPĚRADLO TVOŘENO OCELOVÝMI TRUBKAMI V ODSTÍNU RAL 7016, KOTVÍCÍ NOHY A BOČNICE V ODSTÍNU RAL 9006
- KOTVENÍ POD POVRCHEM DO BET. ZÁKLADU (2x 250x600x250mm, C16/20) CHEM. KOTVAMI POMOCÍ ZÁVITOVÝCH TYČÍ M10 DÉLKY 200 mm (8 ks), BETON BUDE UKLÁDÁN NA ZHUTNĚNOU VRSTVU DRC. KAMENIVA 0-32 V TL. 70 mm

ČÁST PD

SO 01 ZPEVNĚNÉ PLOCHY

NÁZEV

LAVIČKA

PROJEKTANT



PROJEKTOVÉ STUDIO s.r.o.

605 485 557

jsme@projektove.studio

www.projektove.studio

VYPRACOVAL

Ing. David Bauer

STUPEŇ

DSPS/DPS

DATUM

XI / 2018

NÁZEV PROJEKTU

VÍCEÚČELOVÉ HRŠTĚ ZŠ HORKA - DOMKY, TŘEBÍČ

MÍSTO

Václavské nám. 44/12, Třebíč, k.ú Třebíč

k. ú. p.č. 2670/1

INVESTOR

Město Třebíč, Karlovo nám. 104/55, 674 01 Třebíč

ZODPOVĚDNÝ PROJEKTANT

Ing. David Bauer

MĚŘÍTKO

1:20

OZNAČENÍ

D.1.1.6