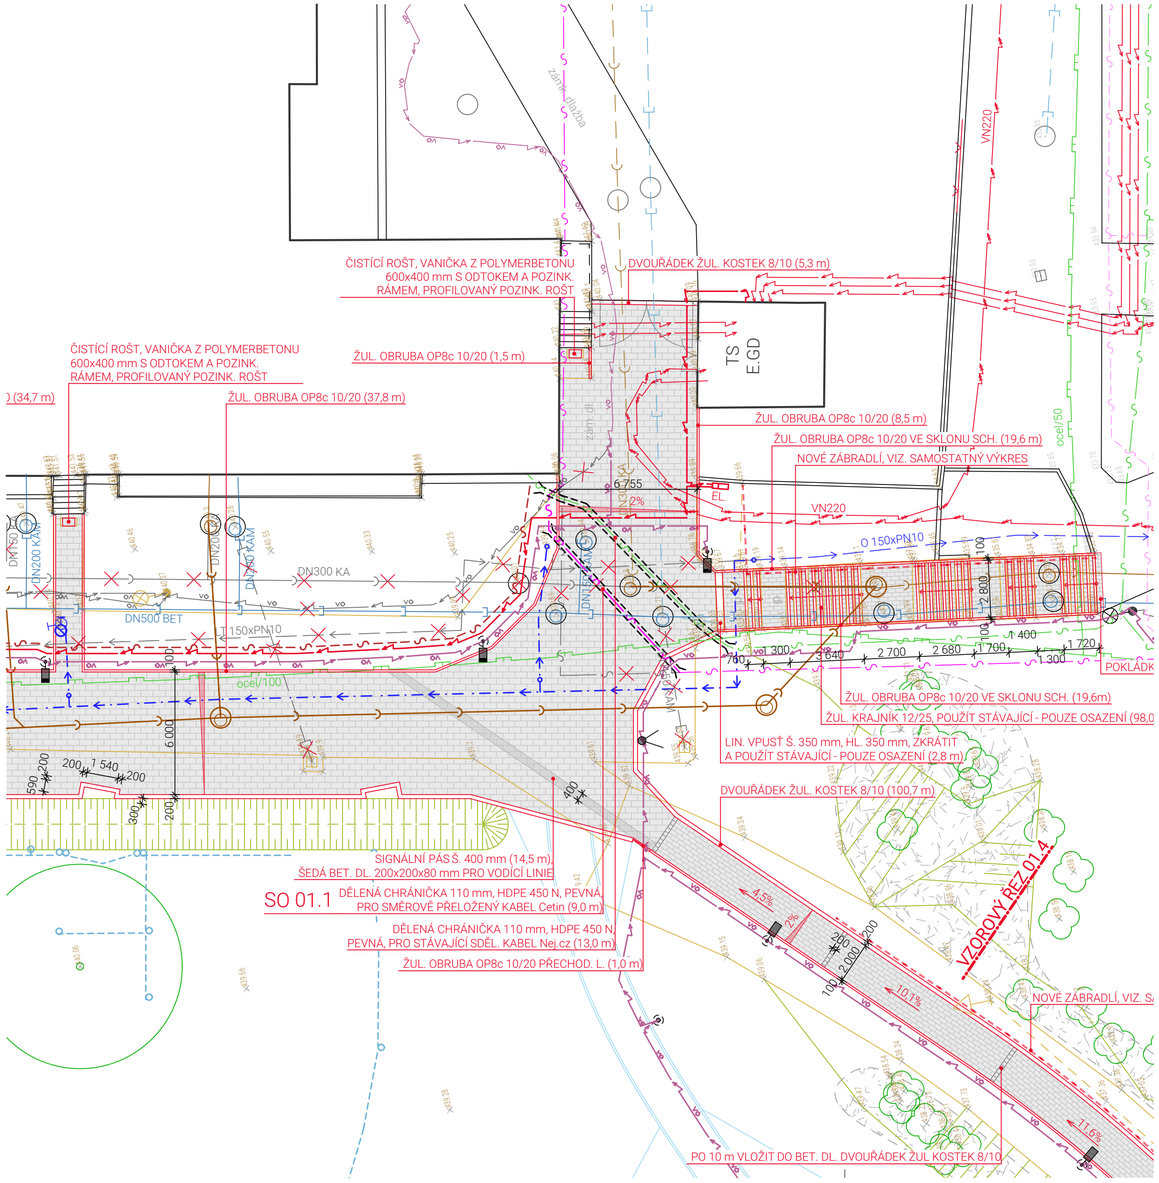

LEGENDA STÁVAJÍCÍCH INŽENÝRSKÝCH SÍTÍ

- SPLAŠKOVÁ KANALIZACE, VAS a.s.
- SPLAŠKOVÁ KANALIZACE, Město Třebíč
- DEŠŤOVÁ KANALIZACE, VAS a.s.
- DEŠŤOVÁ KANALIZACE, Město Třebíč
- VODOVODNÍ ŘAD, VAS a.s.
- STL PLYNOVOD, GASNET, s.r.o.
- PODZEMNÍ KABEL VN, EG.D, a.s.
- PODZEMNÍ KABEL NN, EG.D, a.s.
- PODZEMNÍ KABEL SDĚLOVACÍ, CETIN a. s.
- PODZEMNÍ KABEL SDĚLOVACÍ, Nej.cz s.r.o.
- PODZEMNÍ KABEL NN PRO VO, Město Třebíč

LEGENDA RUŠENÝCH INŽENÝRSKÝCH SÍTÍ

- RUŠENÁ ČÁST SPLAŠKOVÁ KANALIZACE V HAVARIJNÍM STAVU, VAS a.s.
- RUŠENÁ ČÁST SPLAŠKOVÉ KANALIZACE, Město Třebíč
- RUŠENÁ ČÁST DEŠŤOVÉ KANALIZACE, VAS a.s.
- RUŠENÁ ČÁST DEŠŤOVÉ KANALIZACE, Město Třebíč
- RUŠENÁ ČÁST VODOVODNÍHO ŘADU, VAS a.s.
- RUŠENÁ ČÁST STL PLYNOVODU, GASNET, s.r.o.
- RUŠENÉ PODZEMNÍ KABELY NN PRO VO, Město Třebíč
- RUŠENÝ PODZEMNÍ KABEL SDĚLOVACÍ, CETIN a. s.

LEGENDA NAVRŽENÝCH INŽENÝRSKÝCH SÍTÍ

- PŘEKLÁDANÁ ČÁST VODOVODNÍHO ŘADU vč. PŘÍPOJEK K HYDRANTŮM A PŘÍPOJKY PRO ZŠ, VAS a.s. (SO 07 PŘELOŽKA VODOVODU)
  - DÉLKA 151,1 m, POTRUBÍ PE100RC D160x14,6 SDR11 - VODOVODNÍ ŘAD
  - DÉLKA 6,5m, PE100RC D90x8,2 SDR11 - PŘÍPOJKY K HYDRANTŮM
  - DÉLKA 7,2m, PE100RC D90x8,2 SDR11 - PŘÍPOJKA PRO ZŠ
- NOVÉ VEDENÍ SPLAŠKOVÉ KANALIZACE (SO10 REKONSTRUKCE SPLAŠKOVÉ KANALIZACE)
  - DÉLKA 15,2 m, DN 150 - KAMENINA OBOUSTRANĚ GLAZOVANÁ
  - DÉLKA 33,4 m, DN 200 - KAMENINA OBOUSTRANĚ GLAZOVANÁ
  - DÉLKA 167,1 m, DN 300 - KAMENINA OBOUSTRANĚ GLAZOVANÁ
- NAVRŽENÁ VODOVODNÍ PŘÍPOJKA (SO 06 VODOVOD)
  - DÉLKA 11,6m, PE100 D32x3,0 SDR11 - PŘÍPOJKA PITNÉ VODY
  - DÉLKA 44,5m, PE100 D32x3,0 SDR11 - VEDENÍ K PÍTKU
- NAVRŽENÉ ROZVODY NN VEŘEJNÉHO OSVĚTLENÍ (SO 04 VEŘEJNÉ OSVĚTLENÍ)
- NAVRŽENÉ PŘIPOLOŽENÍ CHRÁNIČKY PRO VÝHLEDOVÉ VEDENÍ METROPOLITNÍ SÍTĚ MĚSTA TŘEBÍČ (SO 04 VEŘEJNÉ OSVĚTLENÍ)
  - HDPE/LDPE Ø40 mm, KORUGOVANÁ OHEBNÁ ČERVENÁ CHRÁNIČKA, ZAVÍČKOVANÁ
- NAVRŽENÁ PŘÍPOJKA NN (SO 09 PŘÍPOJKA EL. NN)
- NAVRŽENÁ STRANOVÁ PŘELOŽKA PODZEMNÍHO SDĚLOVACÍHO KABELU CETIN a. s., DÉLKA 12,1 m, VLOŽENO DO CHRÁNIČKY, S PŘÍPADNÝM NASMYČKOVÁNÍM A ZKRÁCENÍM KABELU

LEGENDA SYMBOLŮ

- STÁVAJÍCÍ POLOHOPIS DLE GEODETICKÉHO ZAMĚŘENÍ
- STÁVAJÍCÍ STAVBY
- STÁVAJÍCÍ POLOHOPIS RUŠENÝ, ODSTRAŇOVANÉ KONSTRUKCE A PRVKY
- STÁVAJÍCÍ OPLOCENÍ
- NAVRŽENÉ HRANY
- NAVRŽENÉ HRANY SOUVISEJÍCÍCH STAVEBNÍCH OBJEKTŮ
- NAVRŽENÉ VODOROVNÉ ZNAČENÍ
- STÁVAJÍCÍ SLOUP VO, STÁVAJÍCÍ / NAVRŽENÉ SVISLÉ DOPRAVNÍ ZNAČENÍ
- NAVRŽENÁ DĚLENÁ CHRÁNIČKA 110 mm, HDPE 450 N, PEVNÁ (46,0 m)
- VÍCEETÁŽOVÝ ZAPOJENÝ POROST DŘEVIN STÁVAJÍCÍ
- STÁVAJÍCÍ LISTNATÝ / JEHLIČNATÝ STROM
- STÁVAJÍCÍ STOŽÁR VO OSVĚTLUJÍCÍ PŘECHOD, DEMONTÁŽ A PŘESUN O 830 mm DO NOVÉ POZICE (SO 04)
- NAVRŽENÝ STOŽÁR VO VÝŠKY 6 m S LED SVÍTIDLEM (SO 04)
- NAVRŽENÝ STOŽÁR VO VÝŠKY 4 m S LED SVÍTIDLEM (SO 04)
- NAVRŽENÉ SLOUPOVÉ SVÍTIDLO VO VÝŠKY 4,25 m S LED SVÍTIDLEM (SO 04)
- NAVRŽENÉ ZEMNÍ SVÍTIDLO VO S LED ZDROJEM (SO 04)

LEGENDA POVRCHŮ

- CHODNÍK, BET. DL. ŠEDÁ, 100x200x60 mm BEZ FAZETY (360,1 m²), NOVÉ CHODNÍKY, POPŘ. PŘEDLÁŽDĚNÍ STÁVAJÍCÍCH POCHOZÍCH PLOCH
- SMÍŠENÁ KOMUNIKACE, BET. DL. ŠEDÁ, 100x200x80 mm BEZ FAZETY (651,3 m²), NOVÉ PLOCHY, POPŘ. PŘEDLÁŽDĚNÍ STÁVAJÍCÍCH PLOCH OD VSTUPU DO ZŠ K TS
- PLOCHA PRO PĚŠÍ, ŽULOVÁ DLAŽEBNÍ KOSTKA 80/100 mm ŠEDÁ, ŘÁDKOVÁ VAZBA (47,4 m²), ZP. PLOCHY POD MOBILIÁŘEM A DROBNÉ PLOCHY NA CHODNÍCÍCH
- NAVRŽENÝ TRAVINOBYLINNÝ POROST - ZASAKOVACÍ PRŮLEH (SO 11 VEGETAČNÍ ÚPRAVY)

S

ČÁST PD
SO 01.1 PŘELOŽKA KABELU CETIN

NÁZEV
SITUACE NÁVRHU

MĚŘÍTKO
1:200

OZNAČENÍ
D.1.1.2

PROJEKTANT
PROJEKTOVÉ STUDIO
605 485 557
jsme@projektove.studio
projektove.studio

STUPEŇ
DUSP, DPS

DATUM
prosinec 2023

NÁZEV PROJEKTU
REVITALIZACE VEŘEJNÉHO PROSTRANSTVÍ U ZŠ NA KOPCÍCH

MÍSTO
prostranství u ZŠ Na Kopcích, 674 01 Třebíč
k. ú. Třebíč

INVESTOR
Město Třebíč, Karlovo nám. 104/55, 674 01 Třebíč

VYPRACOVAL
Ing. David Bauer

ZODPOVĚDNÝ PROJEKTANT
Ing. David Bauer