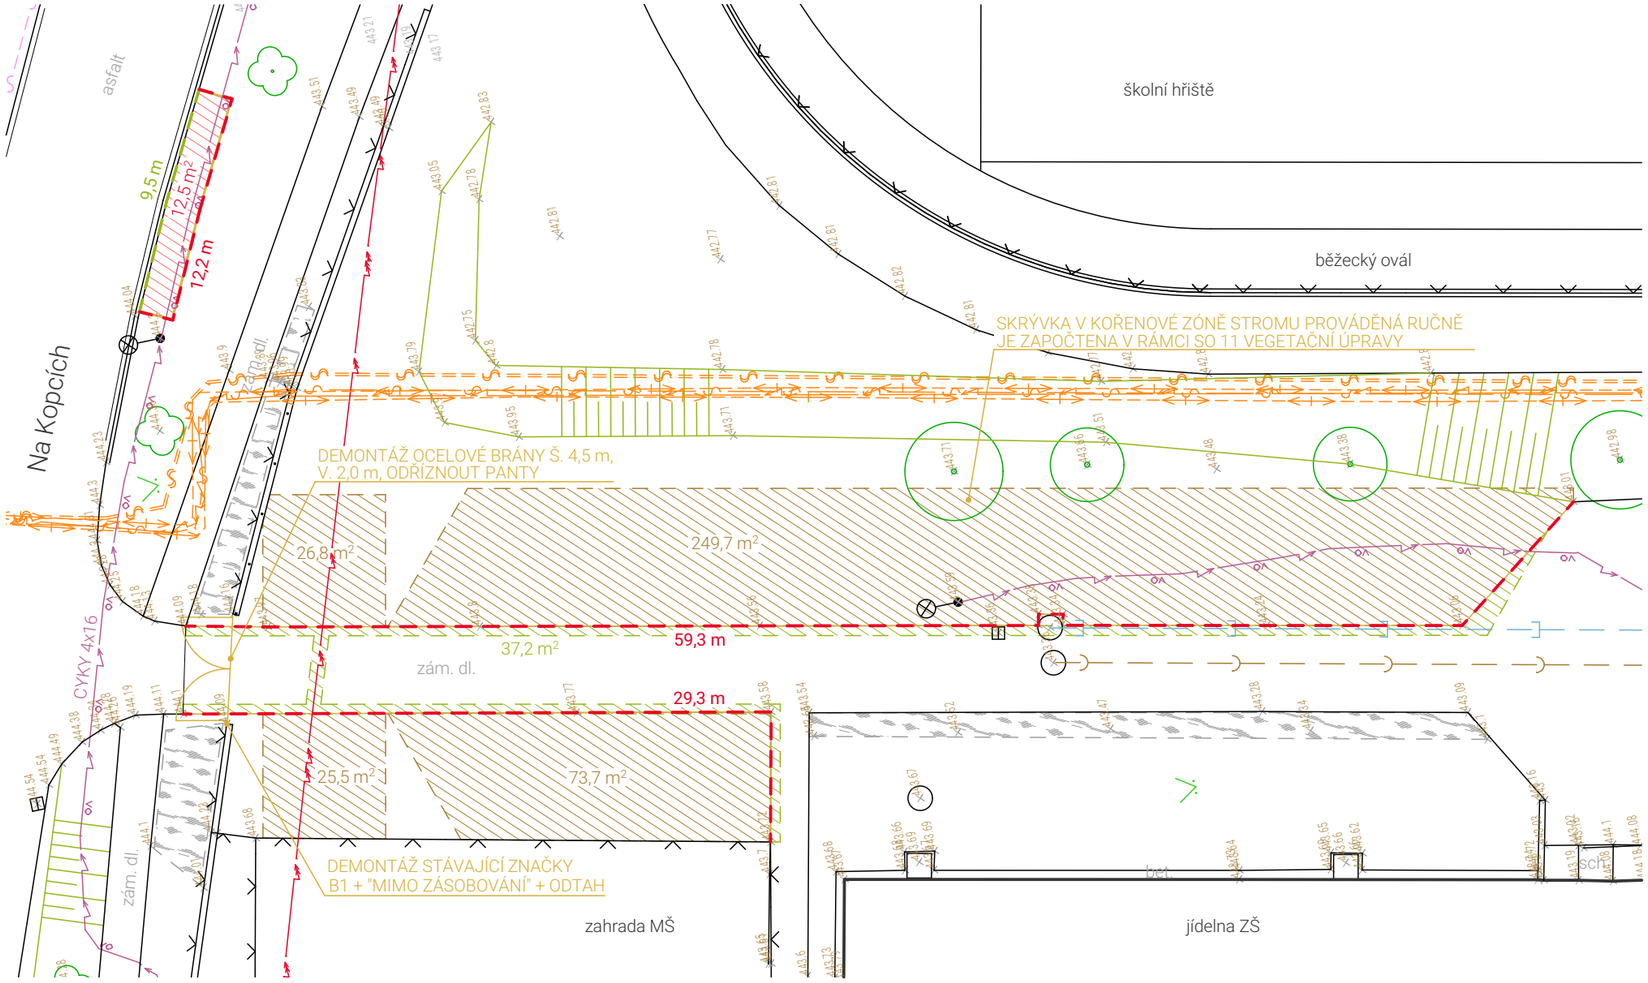

LEGENDA SYMBOLŮ

- STÁVAJÍCÍ POLOHOPIS DLE GEODETICKÉHO ZAMĚŘENÍ
- STÁVAJÍCÍ STAVBY
- STÁVAJÍCÍ POLOHOPIS RUŠENÝ, ODSTRAŇOVANÉ KONSTRUKCE A PRVKY
- STÁVAJÍCÍ OPLOCENÍ
- STÁVAJÍCÍ SLOUP VO, STÁVAJÍCÍ SVISLÉ DOPRAVNÍ ZNAČENÍ
- VÍCEETÁŽOVÝ ZAPOJENÝ POROST DŘEVIN STÁVAJÍCÍ
- STÁVAJÍCÍ LISTNATÝ / JEHLIČNATÝ STROM

LEGENDA ODSTRAŇOVANÝCH KONSTRUKCÍ

- ROZEBRÁNÍ BETONOVÉ DL. TL. 80 mm S PONECHÁNÍM PODKLADU (37,2 m²)
- ROZEBRÁNÍ BETONOVÉ DL. TL. 80 mm VČ. ODSTRANĚNÍ PODKLADNÍCH VRSTEV (12,5 m²)
- SKRÝVKA ORNICE V TL. 250 mm (375,7 m²)
- VYTRHÁNÍ BETONOVÝCH CHODNÍKOVÝCH OBRUB (100,8 m)
- VYTRHÁNÍ BETONOVÝCH SILNIČNÍCH OBRUB (9,5 m)

POZNÁMKA

- V MÍSTĚ STÁVAJÍCÍCH PONECHANÝCH STROMŮ BUDE PŘÍSNĚ DODRŽENO UT=PT. TERÉN BUDE K PATĚ PONECHANÉHO STROMU POZVOLNĚ MODELOVÁN. VEŠKERÉ ZEMNÍ PRÁCE BUDOU V OKOLÍ KOŘENŮ STROMŮ PROVÁDĚNY RUČNĚ
- V PŘÍPADĚ NEJASNOSTÍ ČI NEPŘEDVÍDANÝCH OKOLNOSTÍ NUTNO PŘIZVAT TECHNICKÝ DOZOR STAVEBNÍKA NEBO AUTORSKÝ DOZOR K POSOUZENÍ RESP. UPŘESNĚNÍ DALŠÍHO POSTUPU PRACÍ NA STAVBĚ
- JAKÉKOLIV ZMĚNY OPROTI SCHVÁLENÉ PD MUSÍ BÝT KONZULTOVÁNY S AD A TDS
- VŠECHNY PRÁCE JE NUTNÉ PROVÁDĚT DLE PLATNÝCH ČSN A TECHNOLOGICKÝCH PRAVIDEL ZA DODRŽENÍ BOZP
- VEŠKERÉ ROZMĚRY NUTNO PŘED ZAPOČETÍM STAVBY OVĚŘIT NA MÍSTĚ
- PODZEMNÍ SÍTĚ JSOU ZAKRESLENY INFORMATIVNĚ. PŘED ZAHÁJENÍM ZEMNÍCH PRACÍ JE NUTNO POŽÁDAT PŘÍSLUŠNÉ SPRÁVCE SÍTÍ O JEJICH VYTYČENÍ NA STAVENIŠTI

LEGENDA STÁVAJÍCÍCH INŽENÝRSKÝCH SÍTÍ

- SPLAŠKOVÁ KANALIZACE, VAS a.s.
- SPLAŠKOVÁ KANALIZACE, Město Třebíč
- DEŠŤOVÁ KANALIZACE, VAS a.s.
- DEŠŤOVÁ KANALIZACE, Město Třebíč
- VODOVODNÍ ŘAD, VAS a.s.
- STL PLYNOVOD, GASNET, s.r.o.
- PODZEMNÍ KABEL VN, EG.D, a.s.
- PODZEMNÍ KABEL NN, EG.D, a.s.
- PODZEMNÍ ROZVOD TEPLOVODU, TTS energo s.r.o.
- PODZEMNÍ KABEL NN, TTS energo s.r.o.
- VÝHLED PODZEMNÍHO SDĚLOVACÍHO KABELU, T-Mobile Czech Republic a.s.
- PODZEMNÍ KABEL SDĚLOVACÍ, TTS energo s.r.o.
- PODZEMNÍ OPTICKÝ KABEL SDĚLOVACÍ, TTS energo s.r.o.
- PODZEMNÍ KABEL SDĚLOVACÍ, EG.D, a.s.
- PODZEMNÍ KABEL NN PRO VO, Město Třebíč

S

ČÁST PD
SO 12 PARKOVIŠTĚ PRO ZAMĚSTNANCE ZŠ

NÁZEV
SITUACE PŘÍPRAVY ÚZEMÍ

MĚŘÍTKO
1:250

OZNAČENÍ
D.1.1.2

PROJEKTANT
PROJEKTOVÉ STUDIO
605 485 557
jsme@projektove.studio
projektove.studio

VYPRACOVAL
Ing. David Bauer

STUPEŇ
DUSP, DPS

DATUM
prosinec 2023

NÁZEV PROJEKTU
REVITALIZACE VEŘEJNÉHO PROSTRANSTVÍ U ZŠ NA KOPCÍCH

MÍSTO
prostranství u ZŠ Na Kopcích, 674 01 Třebíč
k. ú. Třebíč

INVESTOR
Město Třebíč, Karlovo nám. 104/55, 674 01 Třebíč

ZODPOVĚDNÝ PROJEKTANT
Ing. David Bauer