DŘEVĚNÁ VYHLÍDKA SE SÍTÍ A SKLUZAVKOU

ŘEZ 7-7 (PODÉLNÝ)

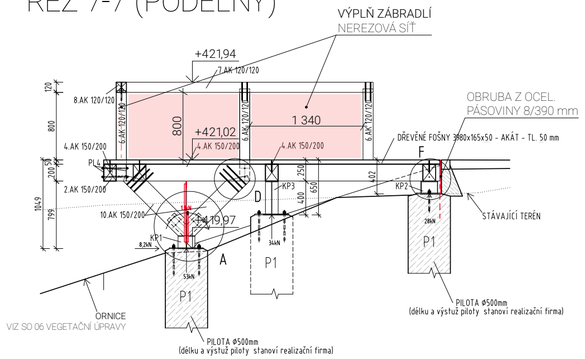

IZOMETRIE

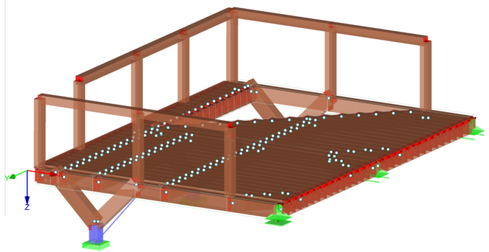

PŮDORYS

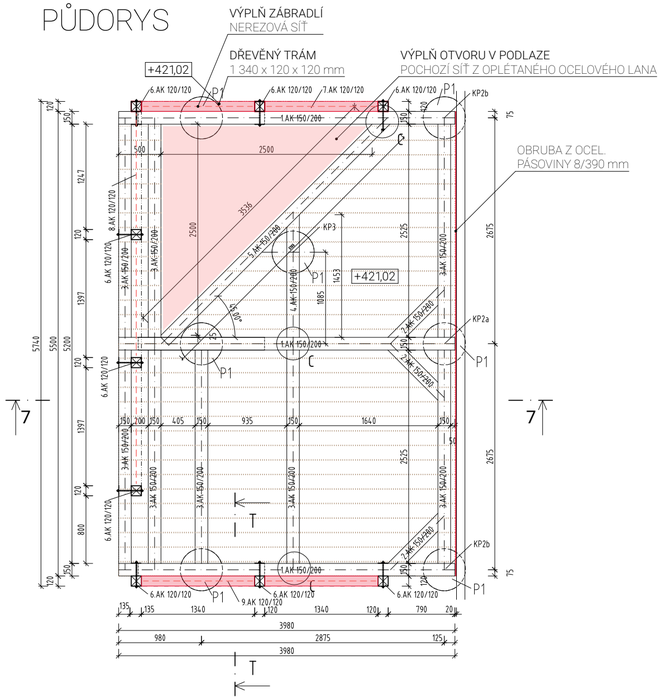

ČÁST VZOROVÉHO ŘEZU 4-4

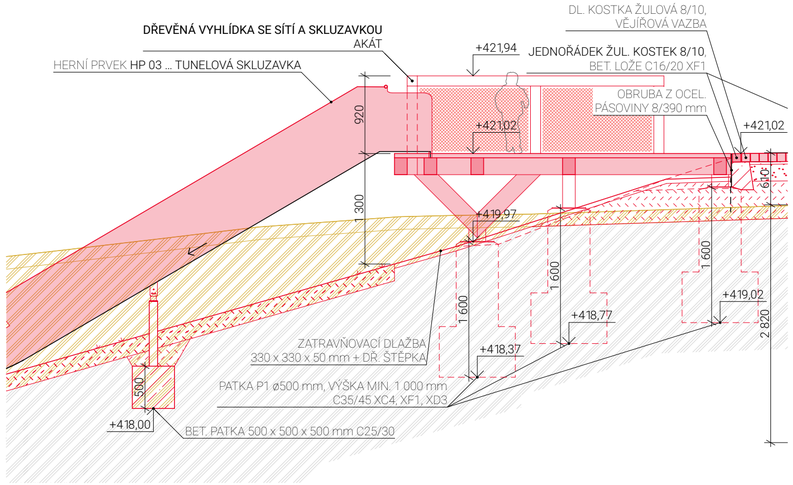

POZNÁMKY

- JAKÉKOLIV ZMĚNY OPROTI SCHVÁLENÉ PD MUSÍ BÝT KONZULTOVÁNY S AD A TDS
- VŠECHNY PRÁCE JE NUTNÉ PROVÁDĚT DLE PLATNÝCH ČSN A TECHNOLOGICKÝCH PRAVIDEL ZA DODRŽENÍ BOZP
- VEŠKERÉ ROZMĚRY JE NUTNÉ PŘED ZAPOČETÍM STAVBY OVĚŘIT NA MÍSTĚ
- PODZEMNÍ SÍTĚ JSOU ZAKRESLENY INFORMATIVNĚ, PŘED ZAHÁJENÍM ZEMNÍCH PRACÍ JE NUTNO POŽÁDAT PŘÍSLUŠNÉ SPRÁVCE SÍTÍ O JEJICH VYTYČENÍ NA STAVENIŠTI
- V OP INŽ. SÍTÍ BUDOU PRÁCE PROVÁDĚNY RUČNĚ

POPIS DŘEVĚNÉ VYHLÍDKY SE SÍTÍ A SKLUZAVKOU

- **PODROBNÝ POPIS VČETNĚ K-ČNÍCH DETAILŮ VIZ D1.2-7 - 9** (VČETNĚ STATICKÉHO VÝPOČTU)

- **MATERIÁL DŘEVĚNÝCH ČÁSTÍ** - DŘEVO D30 LISTNATÉ ŘEZIVO AKÁT
- **MATERIÁL OCELOVÝCH ČÁSTÍ** - OCEL S235 ŽÁROVĚ POZINKOVANÉ, PRÁŠKOVÁ BARVA RAL 7043 (OCEL. K-CE)
- **MATERIÁL BETONOVÝCH ČÁSTÍ** - BETON C35/45-XC4, XF1, XD3, KRYTÍ VÝZTUŽE 50 mm (ZÁKLAD. PATKY)

- 7x ZÁKLADOVÁ PATKA P1 VÝŠKY 1 600 mm (900 x 900 x 600 + ø500 x 1 000 mm)

- 32x POCHOZÍ DŘEVĚNÁ FOŠNA 3 980 x 165 x 50 mm
- ŠÍŘKA MEZERY MEZI POCHOZÍMI FOŠNAMI MAX. 8 mm

- 1x VÝPLŇ **OTVORU V PODLAZE** POCHOZÍ SÍTÍ S VELIKOSTÍ OKA MAX. 150 mm Z OPLÉTANÉHO OCELOVÉHO LANA PÍSKOVÉ BARVY S ČERNÝMI SPOJKAMI BUDE DODÁNA DODAVATELEM HERNÍHO PRVKU DO TROJÚHELNÍKOVÉHO MONTÁŽNÍHO OTVORU 1x 2 500 x 2 500 mm (1/2)
- KOTVENÍ NEREZOVÝCH BODŮ DO DŘEVĚNÉ KONSTRUKCE BUDE POMOCÍ ZÁVITOVÝCH POUZDER PATŘIČNÉ VELIKOSTI ZÁVITU

- 7x VÝPLŇ ZÁBRADLÍ Z NEREZOVÉ SÍTĚ S VELIKOSTÍ OKA 30 mm S PRŮMĚREM LANKA 1,5 mm S CERTIFIKACÍ ETA, KTERÉ BUDOU OSAZENY V JEDNOTLIVÝCH POLÍCH MEZI DŘEVĚNOU K-CI ZÁBRADLÍ NA JEJICH OSU, MONTÁŽNÍ OTVOR 3x 1 397 x 800, 4x 1 340 x 800 mm
- U BOČNÍCH VÝPLNÍ ZÁBRADLÍ JE NUTNÉ DOPLNĚNÍ 4x DŘEVĚNÝM TRÁMEM (STEJNÝ JAKO ZÁBRADLÍ) V ÚROVNI DŘEVĚNÝCH FOŠEN PODLAHY PRO KOTVENÍ NEREZOVÝCH BODŮ
- NEREZOVÉ SÍTĚ BUDOU VEDENY NEREZOVÝMI OBVODOVÝMI LANY ø6 mm, KTERÉ BUDOU VEDENY NEREZOVÝMI KOTEVNÍMI BODY, KDE V ROZÍCH BUDOU DIMENSE M10 A PRŮBĚŽNÉ M8
- KOTVENÍ NEREZOVÝCH BODŮ DO DŘEVĚNÉ KONSTRUKCE BUDE POMOCÍ ZÁVITOVÝCH POUZDER PATŘIČNÉ VELIKOSTI ZÁVITU
- ČETNOST KOTEVNÍCH BODŮ VE SLOUPCÍCH - DVOJICE ROHOVÉHO KOTVENÍ M10 S JEDNÍM PRŮBĚŽNÝM KOTEVNÍM BODEM M8
- ČETNOST KOTEVNÍCH BODŮ V PODÉLNÉ ČÁSTI - 2x KOTEVNÍ BOD M8 DO MADLA A 2x KOTEVNÍ BOD M8 DO DOPLNĚNÝCH DŘEVĚNÝCH TRÁMŮ (BOČNÍ VÝPLNĚ) NEBO PODLAHOVÝCH PRKEN (ČELNÍ VÝPLNĚ)

- HERNÍ PRVEK **HP 03 ... TUNELOVÁ SKLUZAVKA**

POZNÁMKY

- VEŠKERÉ DŘEVĚNÉ PRVKY BUDOU DODÁNY Z TVRDÉHO DŘEVA (AKÁT) JAKO HOBLOVANÉ, BEZ TŘÍSEK A SUKŮ, SE SRAŽENÝMI HRANAMI R 3 mm, OPATŘENÉ TENKOVRSTVOU LAZUROU V MIN. DVOU VRSTVÁCH (STEJNOU JAKO U HERNÍCH PRVKŮ), VHODNOU NA PRVKY V PŘÍMÉM KONTAKTU S DĚTMI DLE DIN 53160 (ODOLNOST VŮČI SLINÁM A POTU) A V SOULADU S POŽADAVKY EN 71-3, TEPRVE POTÉ BUDOU PRVKY VZÁJEMNĚ SPOJOVÁNY
- NIKDE NESMÍ VYČNÍVAT SPOJOVACÍ MATERIÁL
- SPLNĚNY MUSÍ BÝT POŽADAVKY ČSN EN 1176-1 ZAŘÍZENÍ A POVRCH DĚTSKÉHO HŘIŠTĚ
- CELÝ HERNÍ PRVEK (DŘEVĚNÁ VYHLÍDKA SE SÍTÍ A SKLUZAVKOU) JE ATYPICKOU HERNÍ KONSTRUKCÍ, KTERÁ PO DOKONČENÍ MUSÍ PROJÍT CERTIFIKACÍ ODBORNOU SPOLEČNOSTÍ (NAPŘ. TÜV SÜD), S OHLEDEM NA ČASOVOU NÁROČNOST CERTIFIKACE PRVKU JE TŘEBA POČÍTAT, ŽE PRVKY NEBUDE MOŽNÉ HNED PO MONTÁŽI POUŽÍVAT
- ATYPICKÝ HERNÍ PRVEK VE SVAHU BUDE PROVÁDĚN ODBORNOU FIRMOU SE ZKUŠENOSTMI V OBORU VÝROBY DŘEVĚNÝCH HERNÍCH PRVKŮ DO VEŘEJNÉHO PROSTORU
- U SKLUZAVKY BUDE DODAVATELEM VYTVOŘENA **VÝROBNÍ DOKUMENTACE**, KTERÁ BUDE KONZULTOVÁNA S AD, ZÁROVEŇ SI MUSÍ GENERÁLNÍ ZHOTOVITEL S DODAVATELEM PRVKŮ ODSOUHLASIT UMÍSTĚNÍ ZÁKLADOVÝCH K-CÍ A JEJICH VÝŠEK S OHLEDEM NA ODLIŠNÉ VÝROBNÍ POSTUPY RŮZNÝCH DODAVATELŮ
- ODSTÍNY POVRCHŮ, STEJNĚ TAK VEŠKERÉ PRVKY POUŽITÉ PŘI REALIZACI, BUDOU PŘED ZAPOČETÍM PRACÍ ODSOUHLASENY AD
- V PŘÍPADĚ NEJASNOSTÍ ČI NEPŘEDVÍDANÝCH OKOLNOSTÍ NUTNO PŘIZVAT TECHNICKÝ DOZOR STAVEBNÍKA NEBO AUTORSKÝ DOZOR K POSOUZENÍ, RESP. UPŘESNĚNÍ DALŠÍHO POSTUPU PRACÍ NA STAVBĚ

ČÁST PD
SO 01 ZPEVNĚNÉ PLOCHY, DROBNÉ STAVBY A VYBAVENÍ

NÁZEV
DŘEVĚNÁ VYHLÍDKA SE SÍTÍ A SKLUZAVKOU

MĚŘÍTKO
1:50

OZNAČENÍ
D.1.1.8

PROJEKTANT
PROJEKTOVÉ STUDIO
603 140 932
ales@projektove.studio
projektove.studio

VYPRACOVAL
Ing. Aleš Chadim, Ing. David Bauer

STUPEŇ
DUSP, DPS

DATUM
prosinec 2023

NÁZEV PROJEKTU
PARK KREMLÁČKOVA, TŘEBÍČ

MÍSTO
ul. Kremláčkova a Tomanova, 674 01 Třebíč
k. ú. Třebíč 769738

INVESTOR
Město Třebíč, Karlovo nám. 104/55, 674 01 Třebíč

ZODPOVĚDNÝ PROJEKTANT
Ing. Aleš Chadim ČKAIT autorizace TP00 č. 1400788