Řez základem silničního stožáru do výšky 10 m s výložníkem

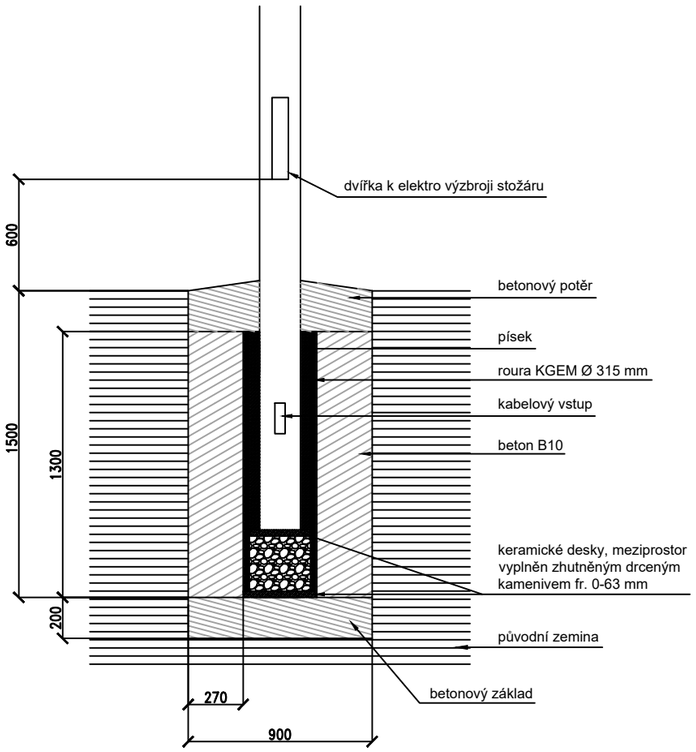

Řez základem parkového stožáru VO:

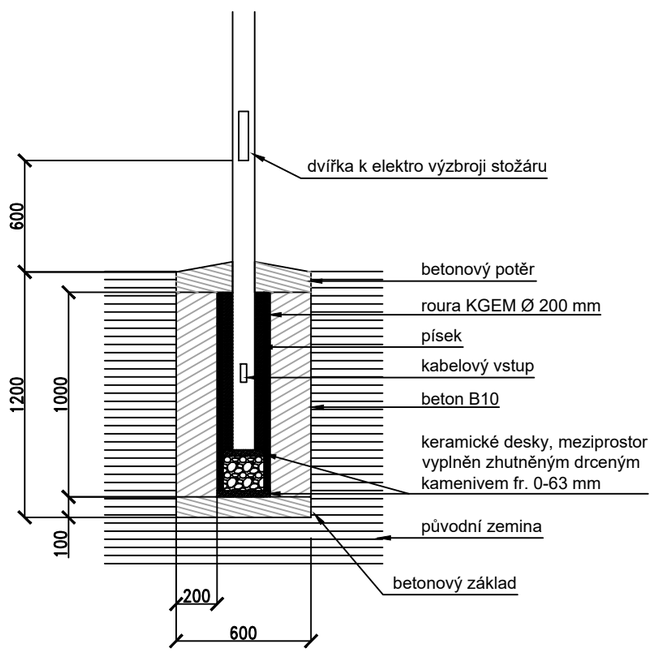

Řez elektroinstalací stožáru

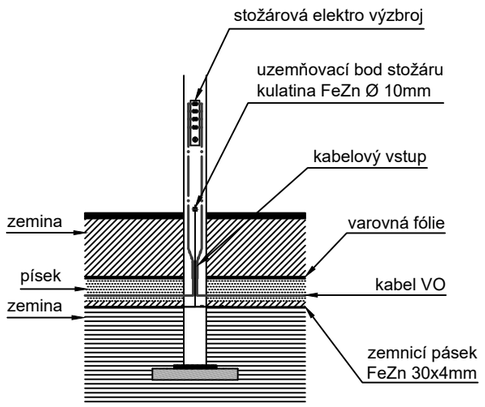

Tabulková výpočtová únosnost základové zeminy R_{dt}=min. 100 Pa

U základů je uvažováno s příznivým vlivem pasivního zemního tlaku. Je nutné betonovat základ bez bednění rovnou do výkopu a zeminu kolem základu řádně zhutnit! Pokud dojde v průběhu životnosti k odkopání zeminy kolem základu, stožár tím ztratí svoji stabilitu!

Základy stožárů se budou prováděny opatrně ručně s ohledem na ostatní inženýrské sítě.

Změna:	Název změny:	Datum:	Provedl:	Podpis:

Objednatel:	Inženýrská činnost:	
Město Třebíč **Karlovo nám. 104/55** **674 01 Třebíč**	**METROPROJEKT Praha a.s.** **Argentinská 1621/36** **170 00 Praha 7**	

METROPROJEKT Praha a.s.
Argentinská 1621/36
170 00 Praha 7
gen. ředitel: Ing. Vladimír Seidl
tel.: +420 296 154 105
www.metroprojekt.cz
info@metroprojekt.cz

METROPROJEKT

Souprava číslo:

HIP: **Ing. Tomáš Kučera** Podpis:
tel.: **+420 296 154 338**
Stupeň: **PDPS**

Název a účel díla:
ZPRACOVÁNÍ PROJEKTOVÉ DOKUMENTACE KREKONSTRUKCI VO PRO OBLAST UL. NA PŘÍKOPECH, KMOCHOVA, TYLOVA, DIVIŠOVA, J. SUKA, JAR. JEŽKA, JINDŘICHOVA, ŽIŽKOVA

Zpracovatelský útvar: **71**
tel.: **+420 296 154 155**
Vedoucí útvaru: **Ing. Jakub VOJTĚCH** Podpis:

Název části díla:
SO 404 - VO ul. Na Příkopech

Odpovědný projektant: **Ing. Jakub VOJTĚCH** Podpis:
Vypracoval: **Ing. Jakub VOJTĚCH** Podpis:
Skart. znak: **V20/2046** Datum: **01/2026**
Počet formátů: **2x A4** Měřítko: **1 : 30**

Název přílohy:
Řezy stožáry VO

Revize: **00**
Číslo příl.: **4.4**

IČD: **08669 01 00 D 00 00 00 00 00**