## PŮDORYS
M 1:10

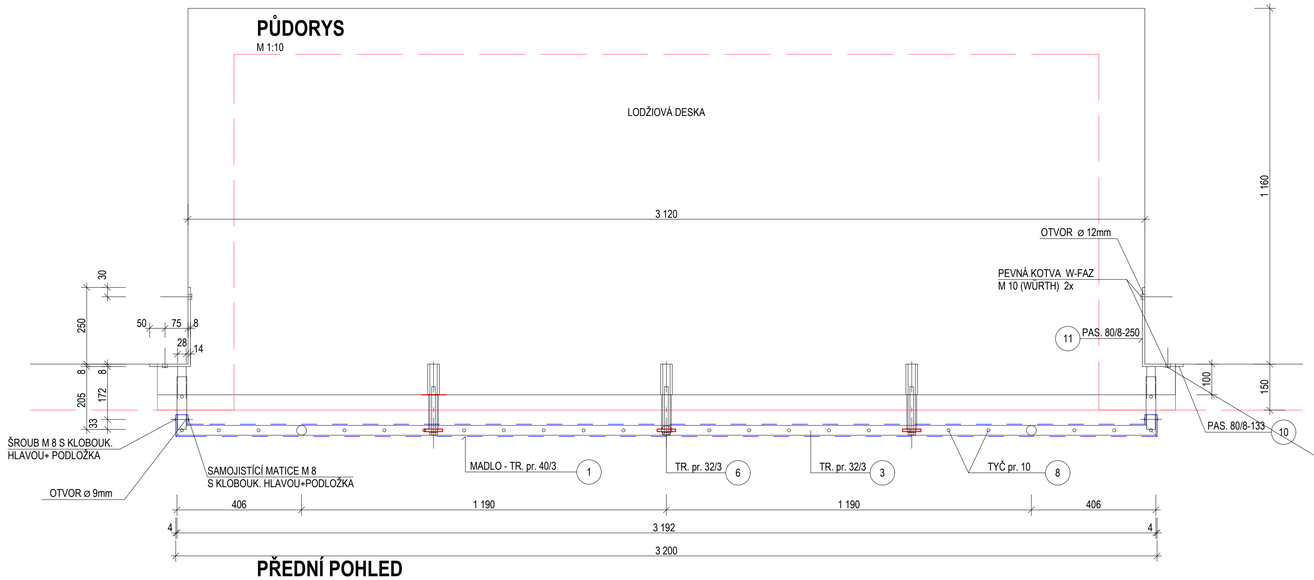


## PŘEDNÍ POHLED
M 1:10

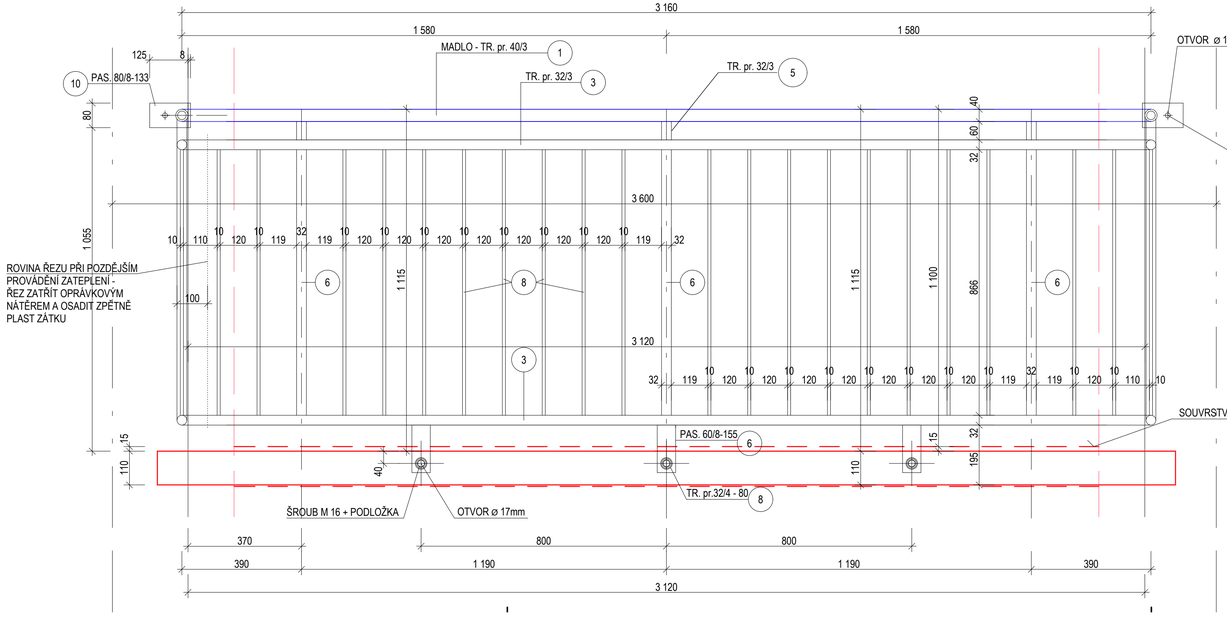


## ŘEZ / BOČNÍ POHLED
M 1:10

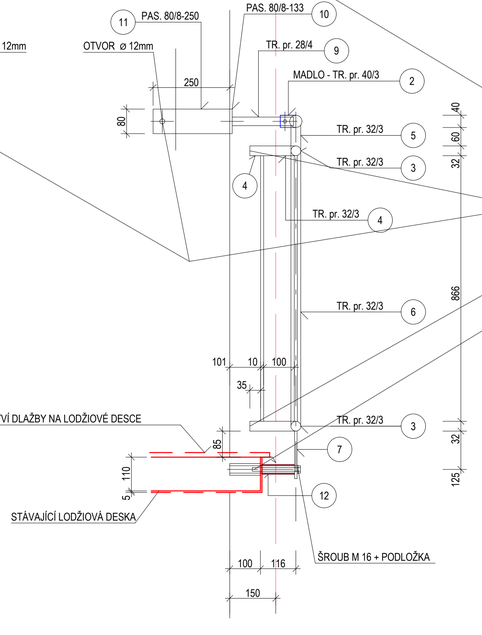


## VÝPIS OCELOVÝCH PRVKŮ - ZÁBRADLÍ (ŽÁROVĚ POZINKOVAT) - 1 ks

| OZN. | NÁZEV - POLOTOVAR | ROZMĚR (mm) | DÉLKA (m) | POČET (ks) | CELKOVÁ DL. (m) | HMOTNOST (kg) |
|---|---|---|---|---|---|---|
| 1 | MADLO - TRUBKA 40/3 | 40/3 | 3,200 | 1 | 3,200 | 8,77 |
| 2 | MADLO - TRUBKA 40/3 | 40/3 | 0,071 | 2 | 0,142 | 0,39 |
| 3 | VODORVONÝ PRVEK - TRUBKA 32/3 | 32/3 | 3,192 | 2 | 6,384 | 13,73 |
| 4 | VODORVONÝ PRVEK - TRUBKA 32/3 | 32/3 | 0,166 | 4 | 0,664 | 1,43 |
| 5 | SVISLÝ PRVEK - TRUBKA 32/3 | 32/3 | 0,084 | 3 | 0,252 | 0,54 |
| 6 | SVISLÝ PRVEK - TRUBKA 32/3 | 32/3 | 0,898 | 3 | 2,694 | 5,79 |
| 7 | SPODNÍ KOTVA PAS 60/8 | 60/8 | 0,155 | 3 | 0,465 | 1,75 |
| 8 | VÝPLŇ - TYČ KRUHOVÁ pr. 10 | 10 | 0,866 | 24 | 20,78 | 12,82 |
| 9 | KOTVENÍ HORNÍ - TRUBKA 28/4 | 28/4 | 0,200 | 2 | 0,40 | 0,95 |
| 10 | KOTEVNÍ PLECH PAS 80/8 | 80/8 | 0,133 | 2 | 0,266 | 1,34 |
| 11 | KOTEVNÍ PLECH PAS 80/8 | 80/8 | 0,250 | 2 | 0,500 | 2,51 |
| 12 | DISTANČNÍ TRUBKA / 5/4" | TR. pr.32/4 | 0,107 | 3 | 0,321 | 0,88 |
| | **HMOTNOST CELKEM NA 1ks ZÁBRADLÍ ( kg )** | | | | | **50,90** |

**OCEL 11 373**

## LEGENDA

KOTVENÍ HORNÍ ŠROUB M 8 S KLOBOUKOVOU HLAVOU + PODLOŽKA, POZINKOVANÝ (DO VENKOVNÍHO PROSTŘEDÍ), CELKEM 2 Ks
KOTVENÍ HORNÍ MATICE UZAVŘENÁ M 8 S KLOBOUKOVOU HLAVOU + PODLOŽKA, POZINKOVANÝ (DO VENK. PROSTŘEDÍ), CELKEM 2 Ks

PEVNÁ KOTVA W-FAZ M 10 (WÜRTH) POZINKOVANÁ (DO VENKOVNÍHO PROSTŘEDÍ) + GUMOVÉ KLOBOUČKY, CELKEM 4 Ks

PLASTOVÁ ZÁTKA pr. 32 mm, CELKEM 4 Ks

KOTVENÍ SPODNÍ ŠROUB M 16 + PODLOŽKA POZINKOVANÝ (DO VENKOVNÍHO PROSTŘEDÍ), CELKEM 3 Ks

PŘEDPOKLÁDANÉ BUDOUCÍ ZATEPLENÍ ETICS TL. 140 mm

**VEŠKERÝ OCELOVÝ SPOJOVACÍ MATERIÁL BUDE POZINKOVÁN DO VNĚJŠÍHO PROSTŘEDÍ**

**POZNÁMKA** VEŠKERÉ ROZMĚRY JSOU POUZE INFORMATIVNÍ, SKUTEČNÉ ROZMĚRY OMĚŘIT PŘÍMO NA STAVBĚ!

± 0,000 = PODLAHA 1.NP

| | | |
|---|---|---|
| ZODP. PROJEKTANT | VYPRACOVAL | KONTROLOVAL |
| ING. KOROTVIČKA | ING. KOROTVIČKA | |
| KRAJ: VYSOČINA | STAV. ÚŘAD: TŘEBÍČ | |
| INVESTOR: | MĚSTO TŘEBÍČ, KARLOVO NÁM. 55, 674 01 TŘEBÍČ | |
| AKCE : NÁZEV | **OPRAVA BALKÓNŮ A LODŽIÍ UBYTOVNY MANŽ. CURIEOVÝCH č.p. 657, TŘEBÍČ** | |
| KATEGORIE | STAVEBNÍ ÚPRAVA | |
| ČÁST | STAVEBNÍ | |
| OBSAH : | **ZÁBRADLÍ LODŽIE - 7 KS** | |


kp projekt
Modřínová 356, 674 01 Třebíč
Ing. KOROTVIČKA Zdeněk
e-mail: info@kp-projekt.cz


| | |
|---|---|
| FORMÁT | 8x A4 |
| MĚŘÍTKO | 1 : 10 |
| DATUM | VIII / 16 |
| ÚČEL | SP |
| ČÍS. ZAKÁZKY | |
| Č. VÝKR. | D.1.2-05 |
| Č. PARÉ | |